
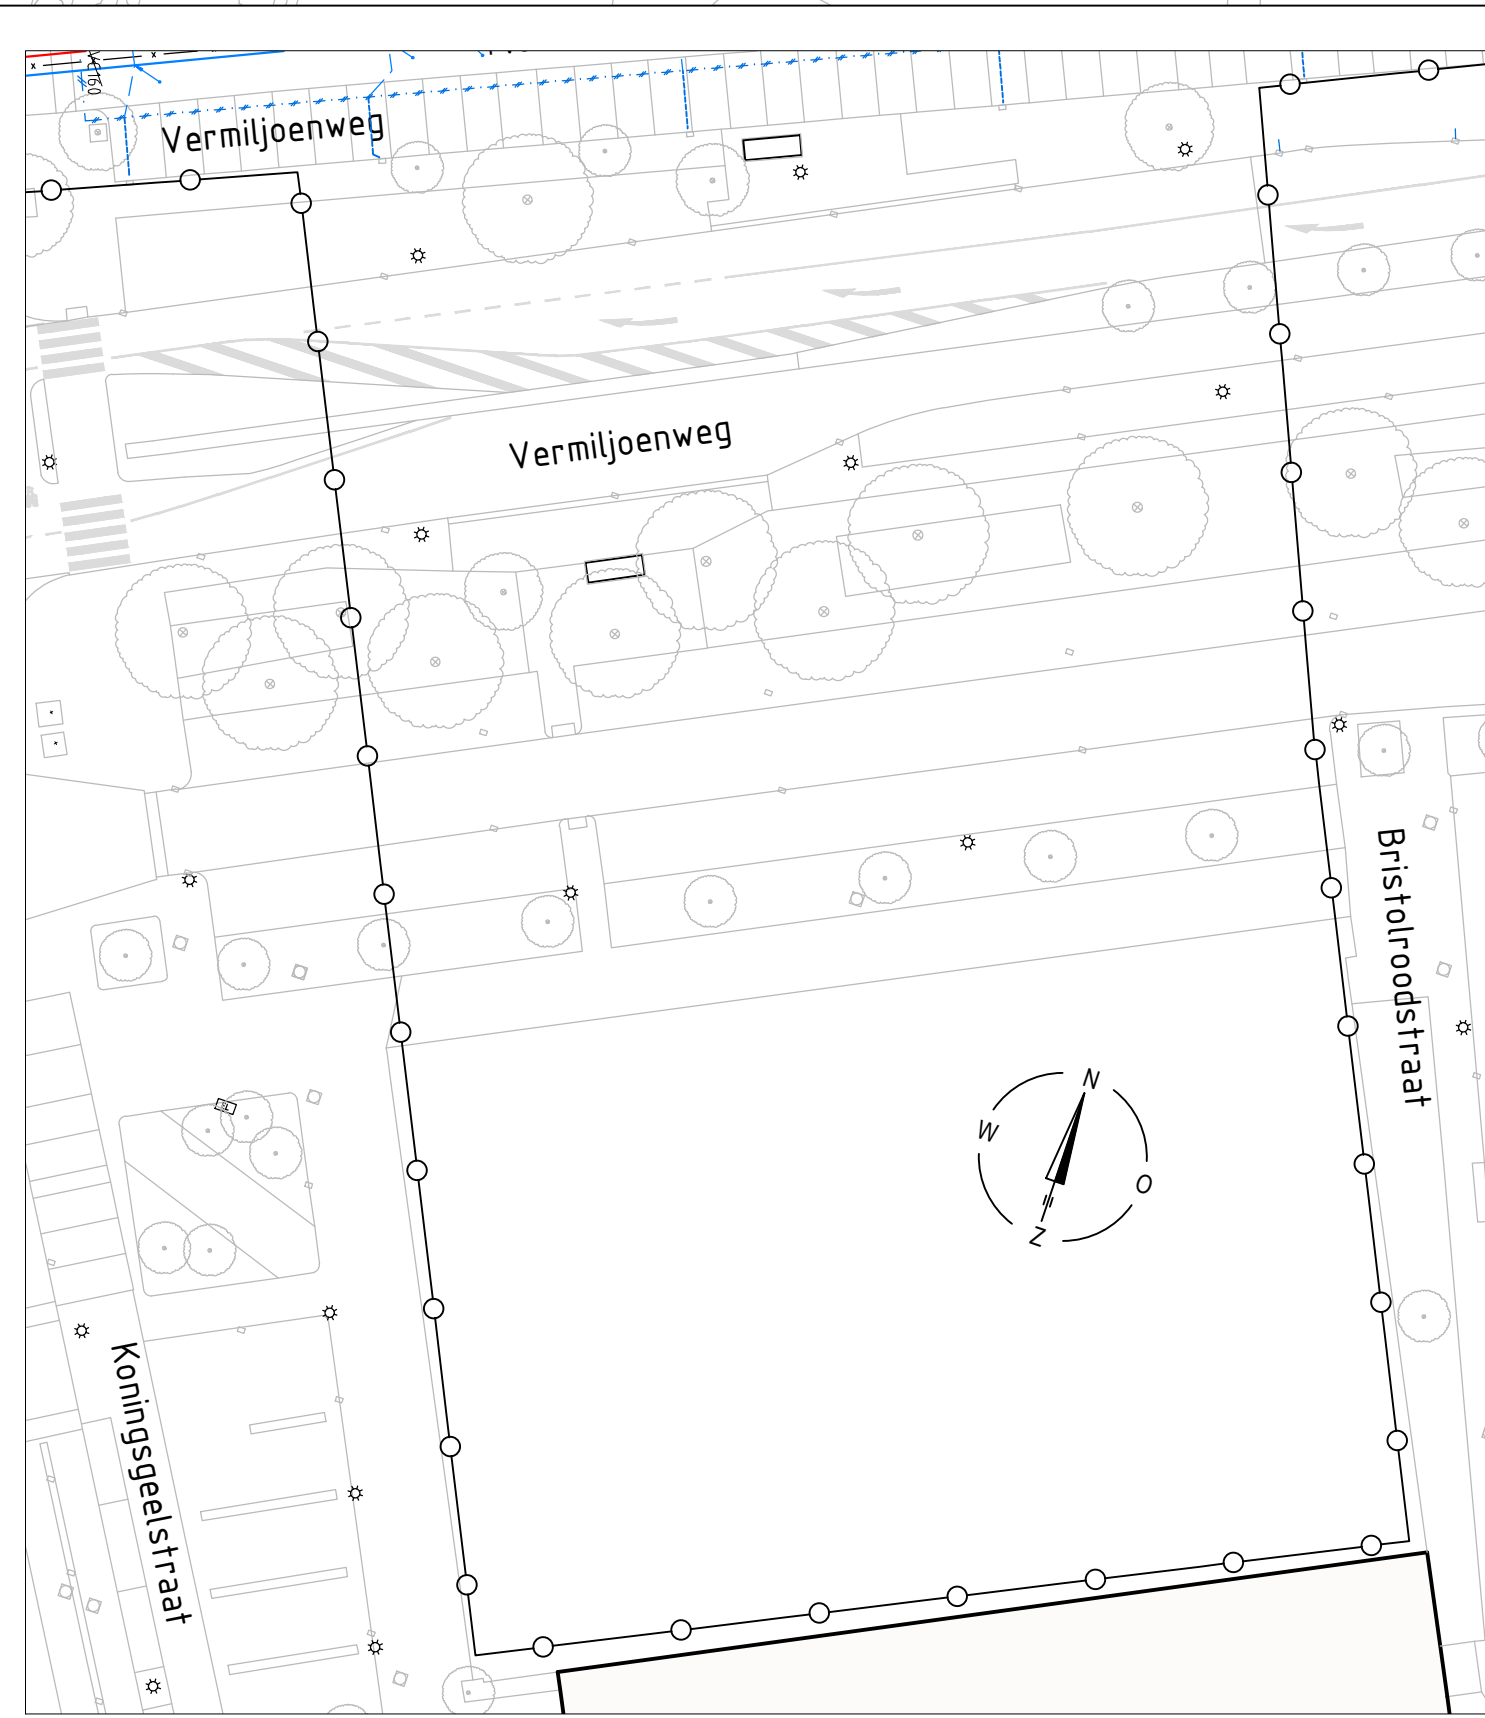


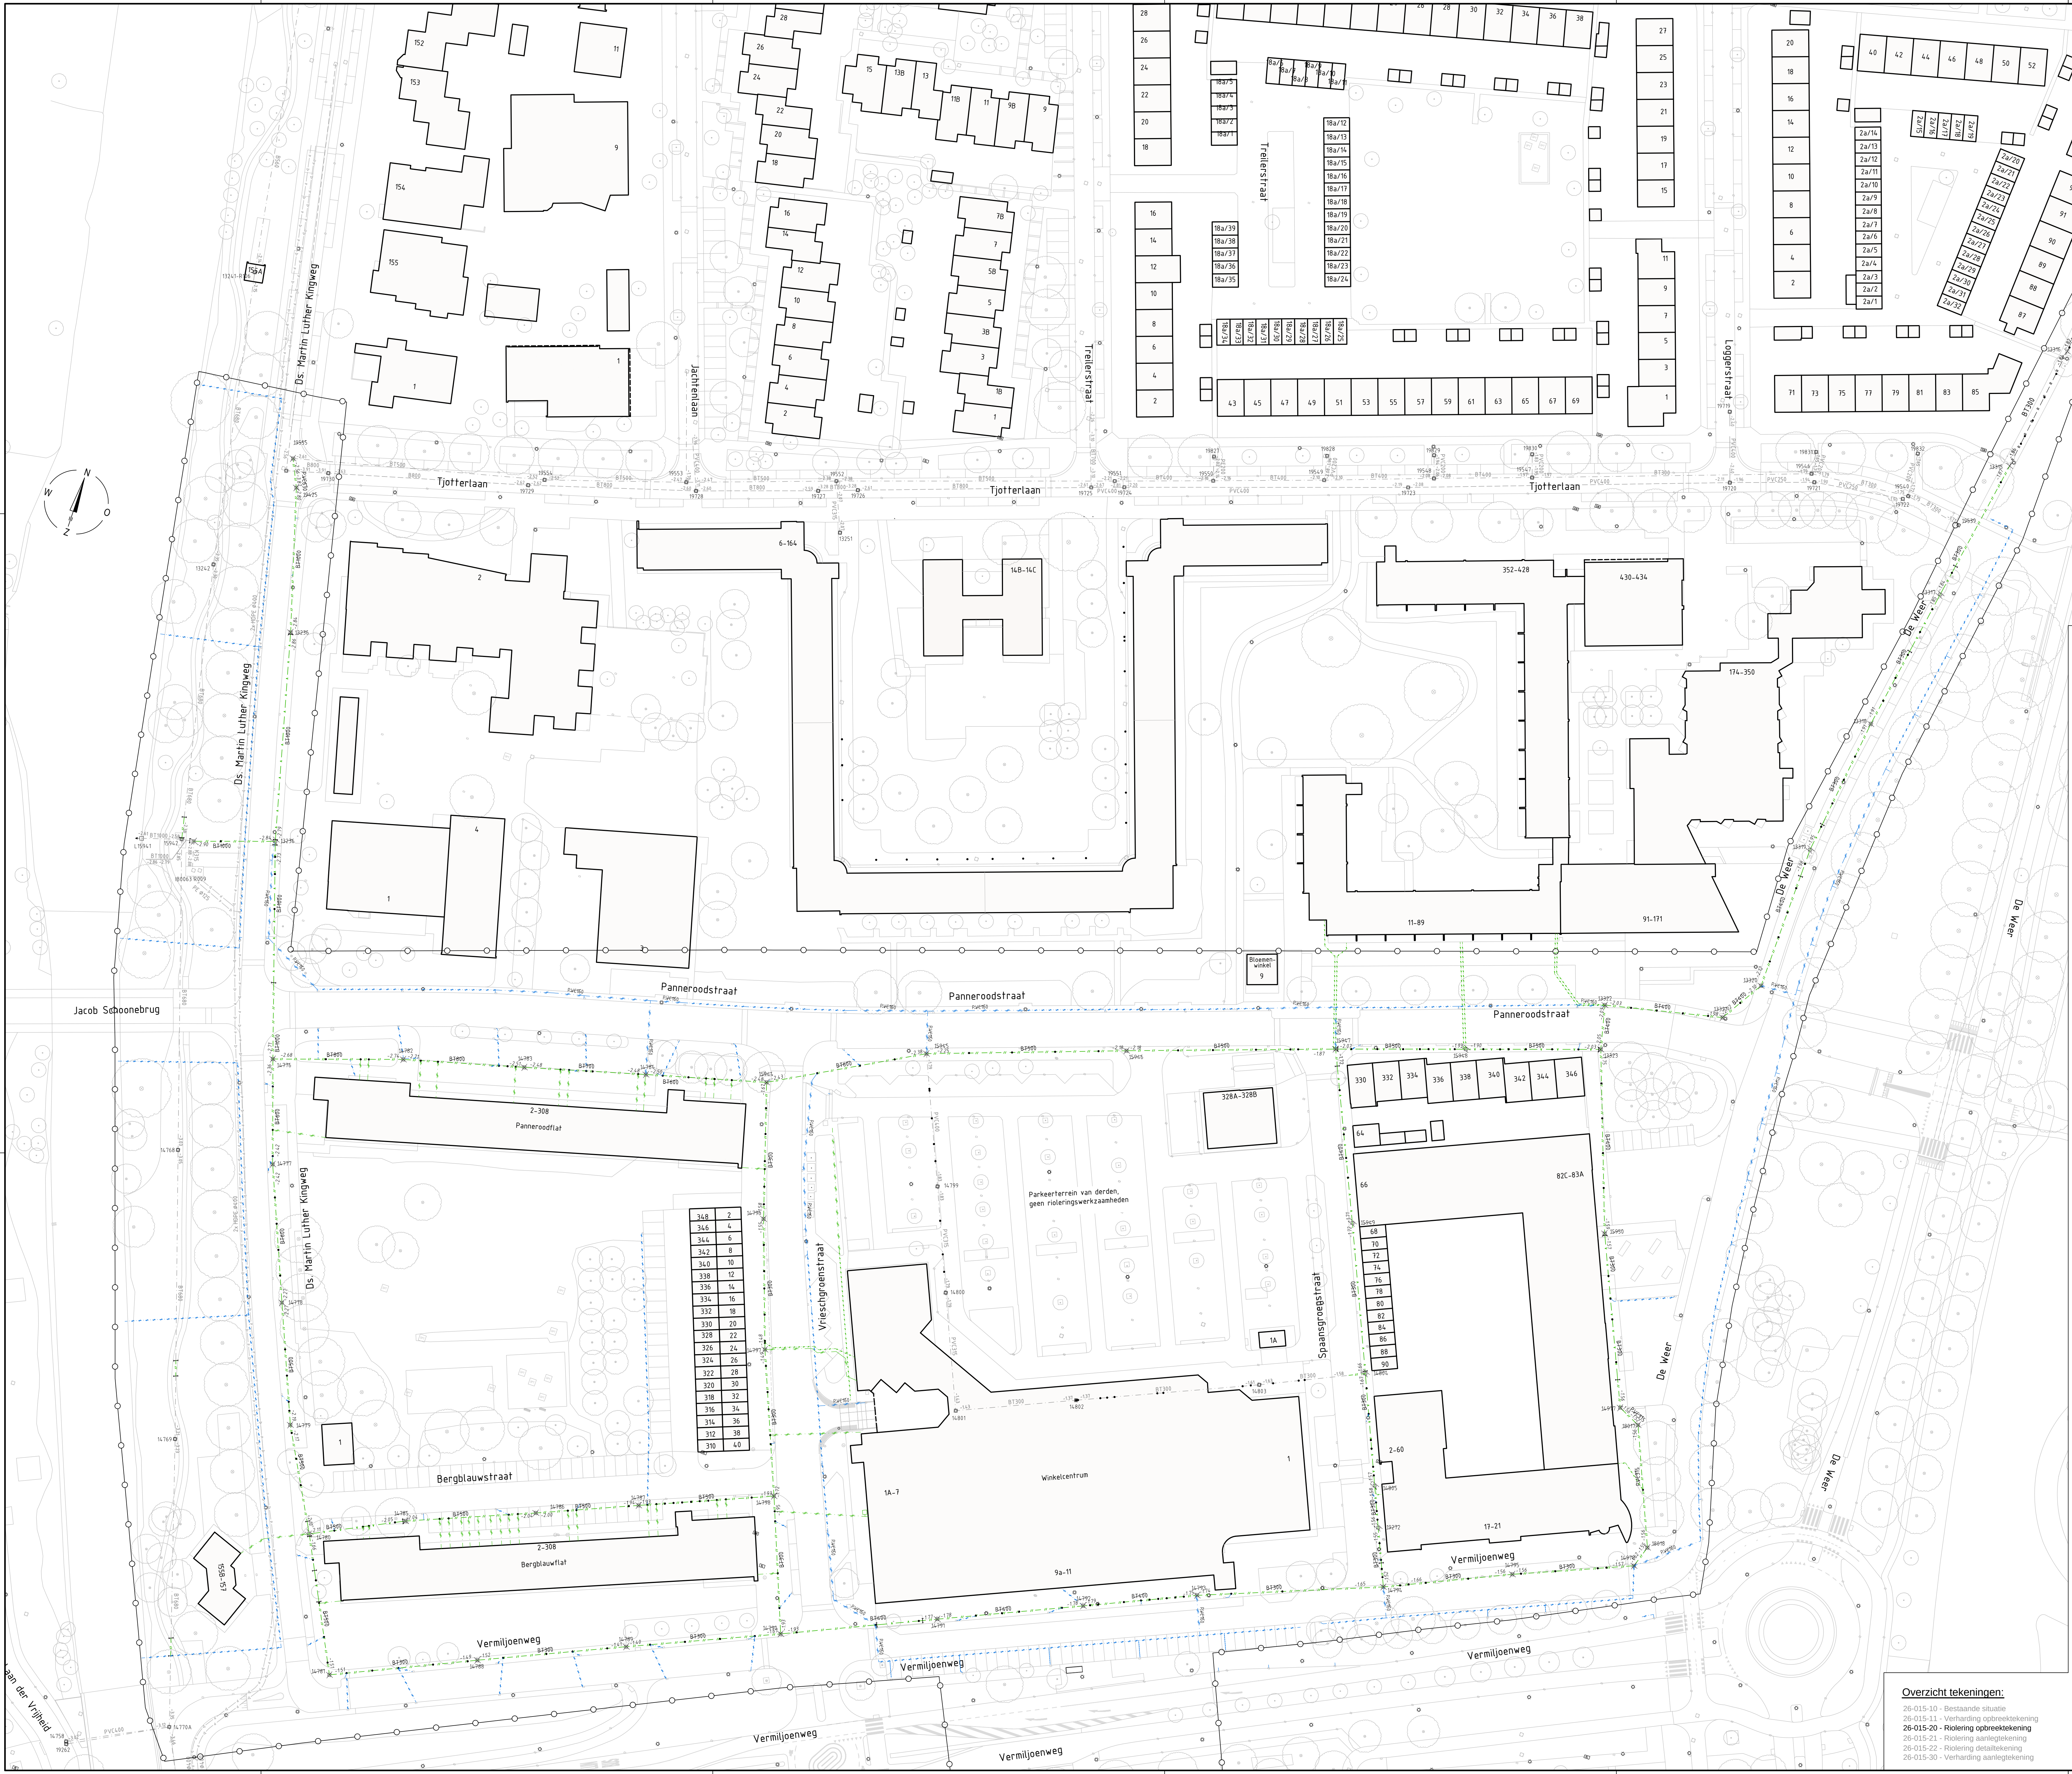

Situatieoverzicht zuidelijk deel Vermiljoenweg
Schaal 1:500

- RENVOOI RIOLERINGSWERKEN**
- werkgrens
 - bestaand valwaterriool inclusief inspectieputten
 - bestaand regenwaterriool inclusief inspectieputten
 - bestaand persriool
 - bestaande inlaat op riool
 - te verwijderen riool inclusief inspectieputten
 - vol te schuimen riool
 - schildmuur
 - relinen riolering
 - te verwijderen gemengd riool perceelaansluiting PVC 125mm, indicatief
 - te verwijderen gemengd riool perceelaansluiting PVC 160mm, indicatief
 - te verwijderen kolkaansluiting PVC 125mm, indicatief
 - te verwijderen kolkaansluiting PVC 160mm, indicatief
- OPMERKINGEN**
- Polderpeil -1.46m NAP
b.o.b. in meters t.o.v. NAP
diameters in mm

0 25 m 50 m		Proton in meters	
W122	DATUM	OMSCHRIJVING	TEKENAAR
PROJECT Riiovervanging Kleurenbuurt Noord te Zaanland			
ONDERWERP Riolering opbreketekening		TEKENAAR J. Veenboer	STATUS Bestek
TEKENINGNUMMER 26-015-20		PROJECTNUMMER 100045	REKEN 26-015
WIZIGING		BLAD 1	gemeente Zaanstad
SCHAA 1:500		FORWAART AD	ZNSTD
01-10-2026		GENERATE: ZAAKSTAD DIAK: 2026-01-10 WIZIGING: 1	RIOLERINGSWERKEN 2026-01-10

Overzicht tekeningen:
26-015-10 - Bestaande situatie
26-015-11 - Verharding opbreketekening
26-015-20 - Riolering opbreketekening
26-015-21 - Riolering aanlegtekening
26-015-22 - Riolering detailtekening
26-015-30 - Verharding aanlegtekening