


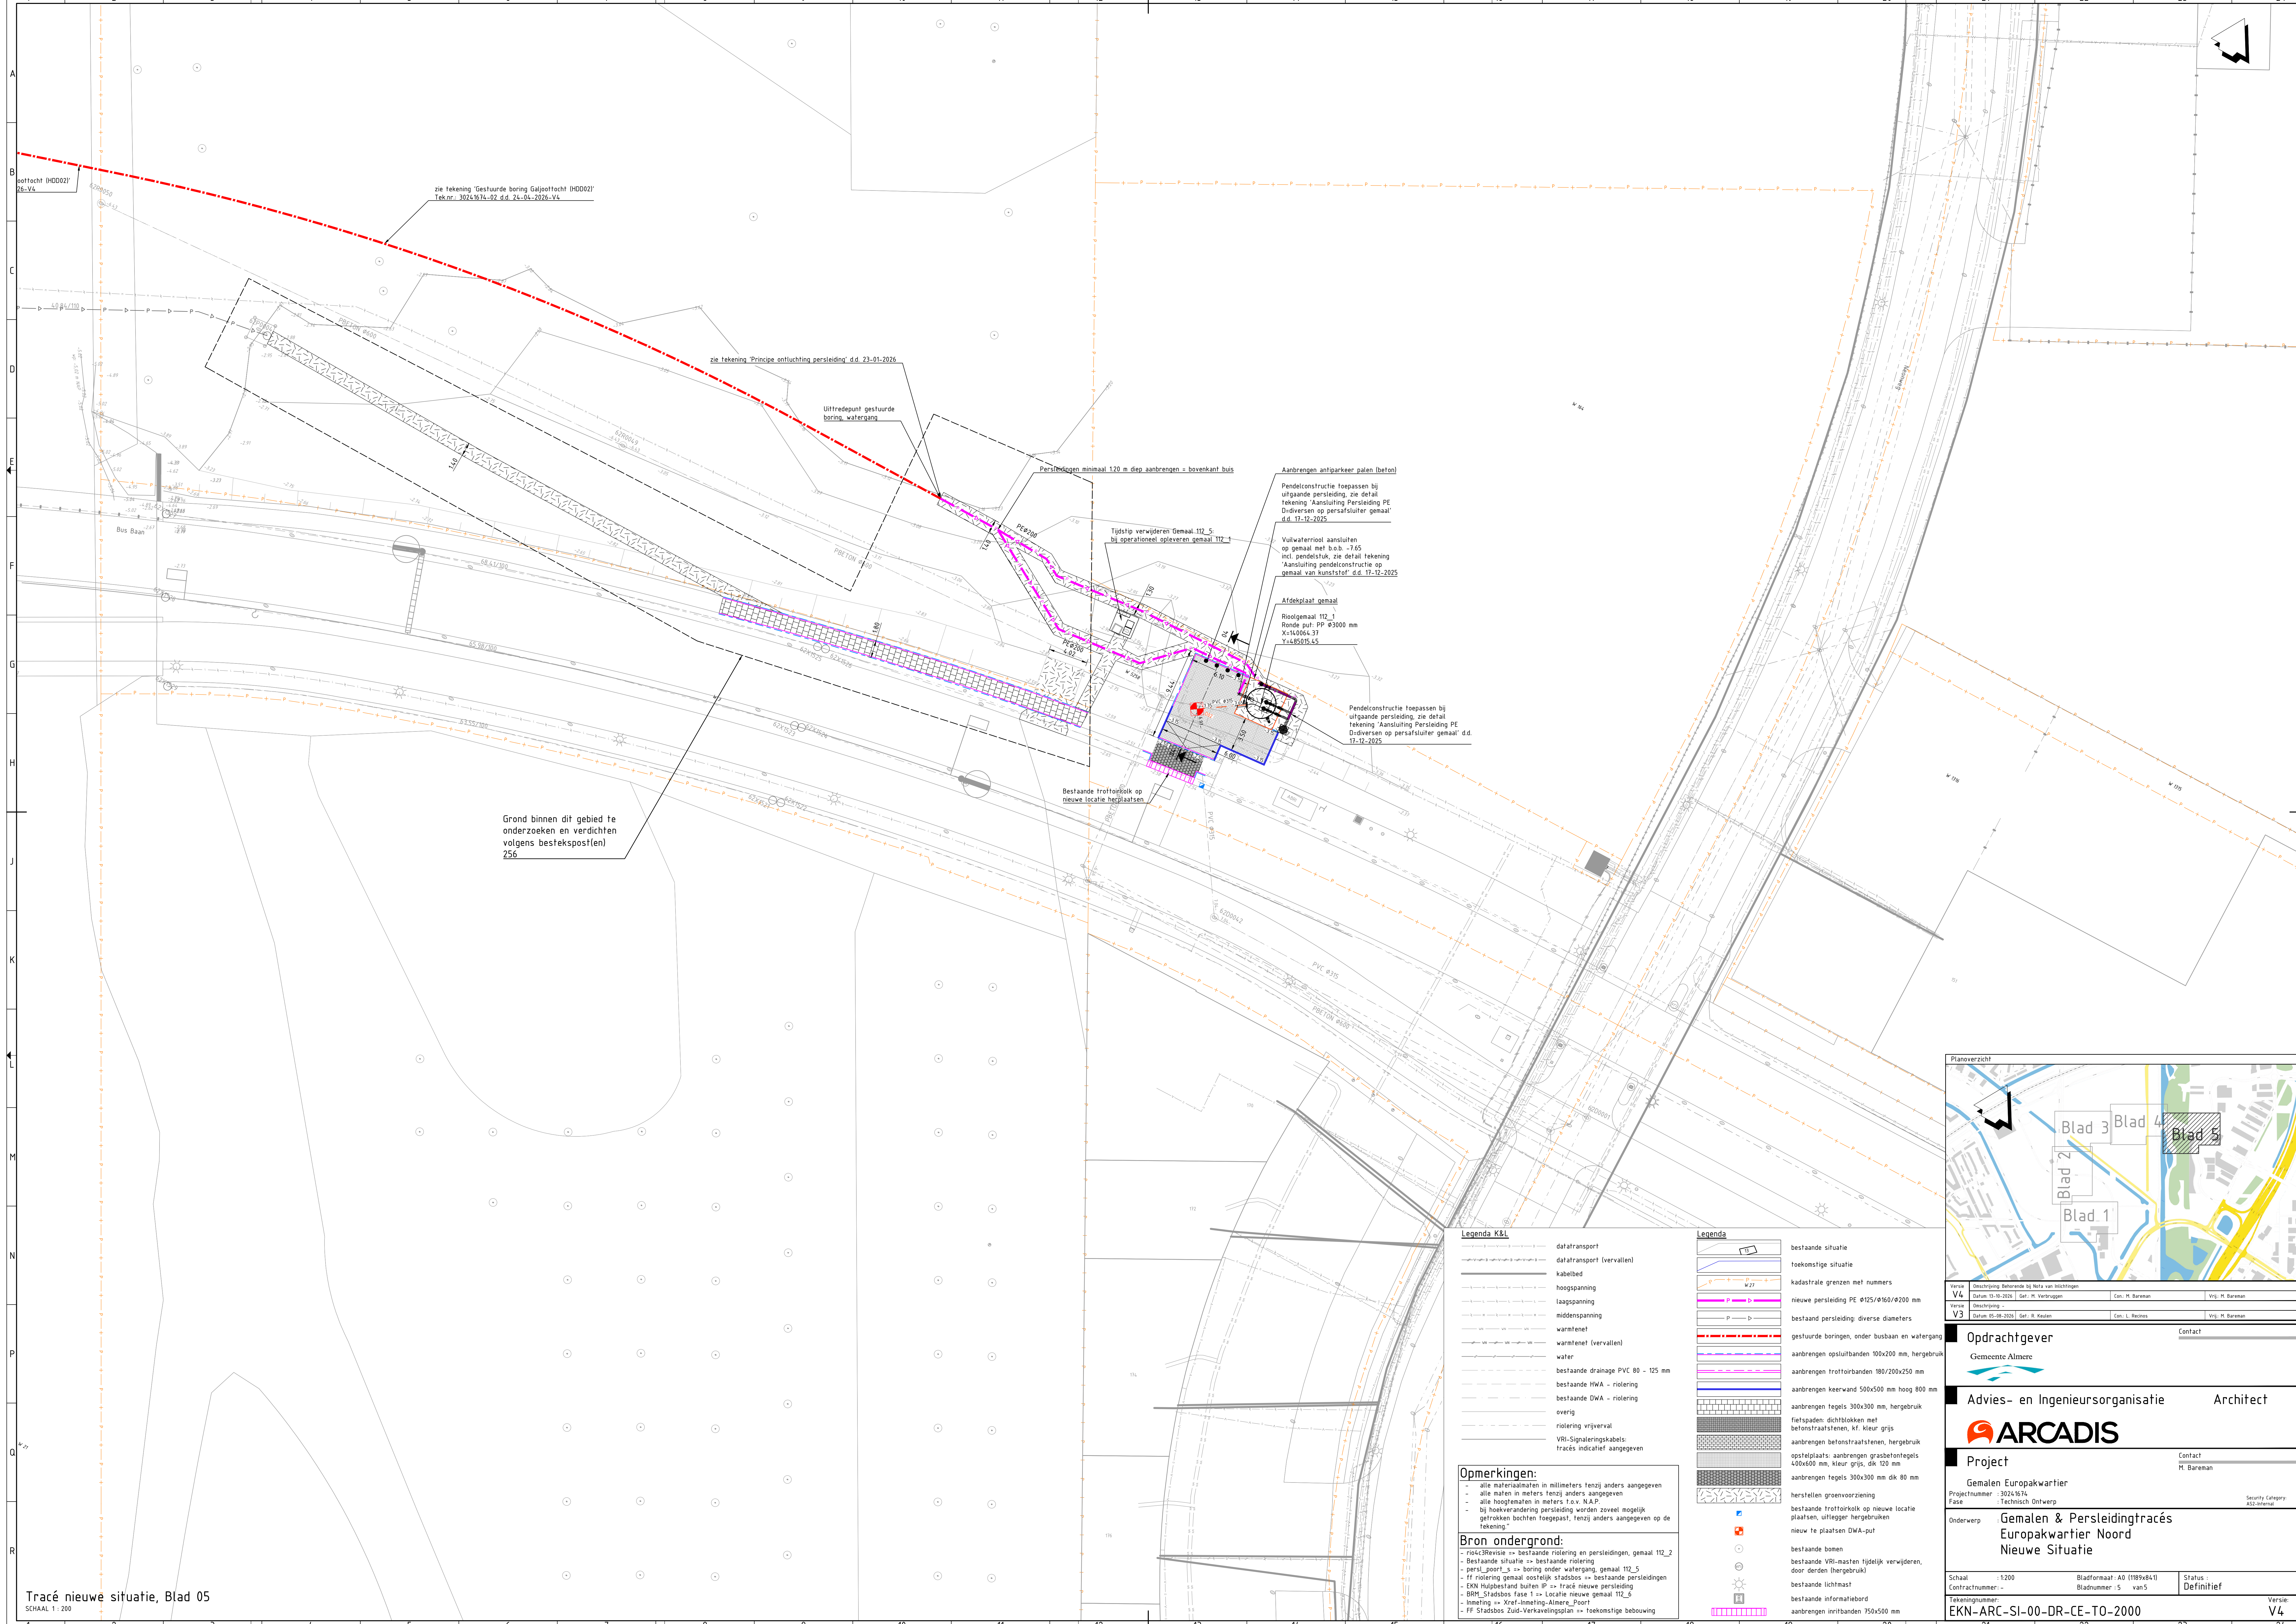

Legenda K&L

- datatransport
- datatransport (vervallen)
- kabelbed
- hoogspanning
- laagspanning
- midspanning
- warmtenet
- warmtenet (vervallen)
- water
- bestaande drainage PVC 80 - 125 mm
- bestaande HWA - riolering
- bestaande DWA - riolering
- overig
- riolering vrijverval
- VRI-Signaleringskabels
- tracés indicatief aangegeven

Opmerkingen:

- alle materiaalmaten in millimeters tenzij anders aangegeven
- alle maten in meters tenzij anders aangegeven
- alle hoogtematen in meters t.o.v. N.A.P.
- bij hoekverandering persleiding worden zoveel mogelijk getrokken bochten toegepast, tenzij anders aangegeven op de tekening

Bron ondergrond:

- ROK:3Revisie => bestaande riolering en persleidingen, gemaal 112_2
- Bestaande situatie => bestaande riolering
- persl_poot_s => boring onder watergang, gemaal 112_5
- ff riolering gemaal oostelijk stadssbos => bestaande persleidingen
- EKN Hulpbestand buiten IP => tracé nieuwe persleiding
- BRM_Stadssbos fase 1 => Locatie nieuwe gemaal 112_6
- mmeting => Xref-Inmeting-Almere_Poot
- FF Stadssbos Zuid-Verkavelingsplan => toekomstige bebouwing

Legenda

- bestaande situatie
- toekomstige situatie
- kadastrale grenzen met nummers
- nieuwe persleiding PE Ø125/Ø160/Ø200 mm
- bestaand persleiding diverse diameters
- gestuurde boringen, onder busbaan en watergang
- aanbrengen opsluitbanden 100x200 mm, hergebruik
- aanbrengen trottoirbanden 180/200x250 mm
- aanbrengen keerwand 500x500 mm hoog 800 mm
- aanbrengen tegels 300x300 mm, hergebruik
- fietspaden: dichtblokken met betonstraafstenen, af. kleur grijs
- aanbrengen betonstraafstenen, hergebruik
- opstelplaats: aanbrengen grasbetontegels 400x600 mm, kleur grijs, dik 120 mm
- aanbrengen tegels 300x300 mm dik 80 mm
- herstellen groenvoorziening
- bestaande VRI-masten tijdelijk verwijderen, door derden (hergebruik)
- bestaande lichtmast
- bestaande informatiebord
- aanbrengen inritbanden 750x500 mm

Planoverzicht

Opdrachtgever
Gemeente Almere

Advies- en Ingenieursorganisatie
ARCADIS

Architect
M. Barenan

Project
Gemalen Europakwartier
Europakwartier Noord
Nieuwe Situatie

Projectnummer: 30241674
Fase: Technisch Ontwerp

Onderwerp
Gemalen & Persleidingstracés
Europakwartier Noord
Nieuwe Situatie

Schaal: 1:200
Bladnummer: 5 van 5

Bladformaat: A0 (1189x841)

Status: Definitief

Tekeningnummer: EKN-ARC-SI-00-DR-CE-T0-2000

Version: V4