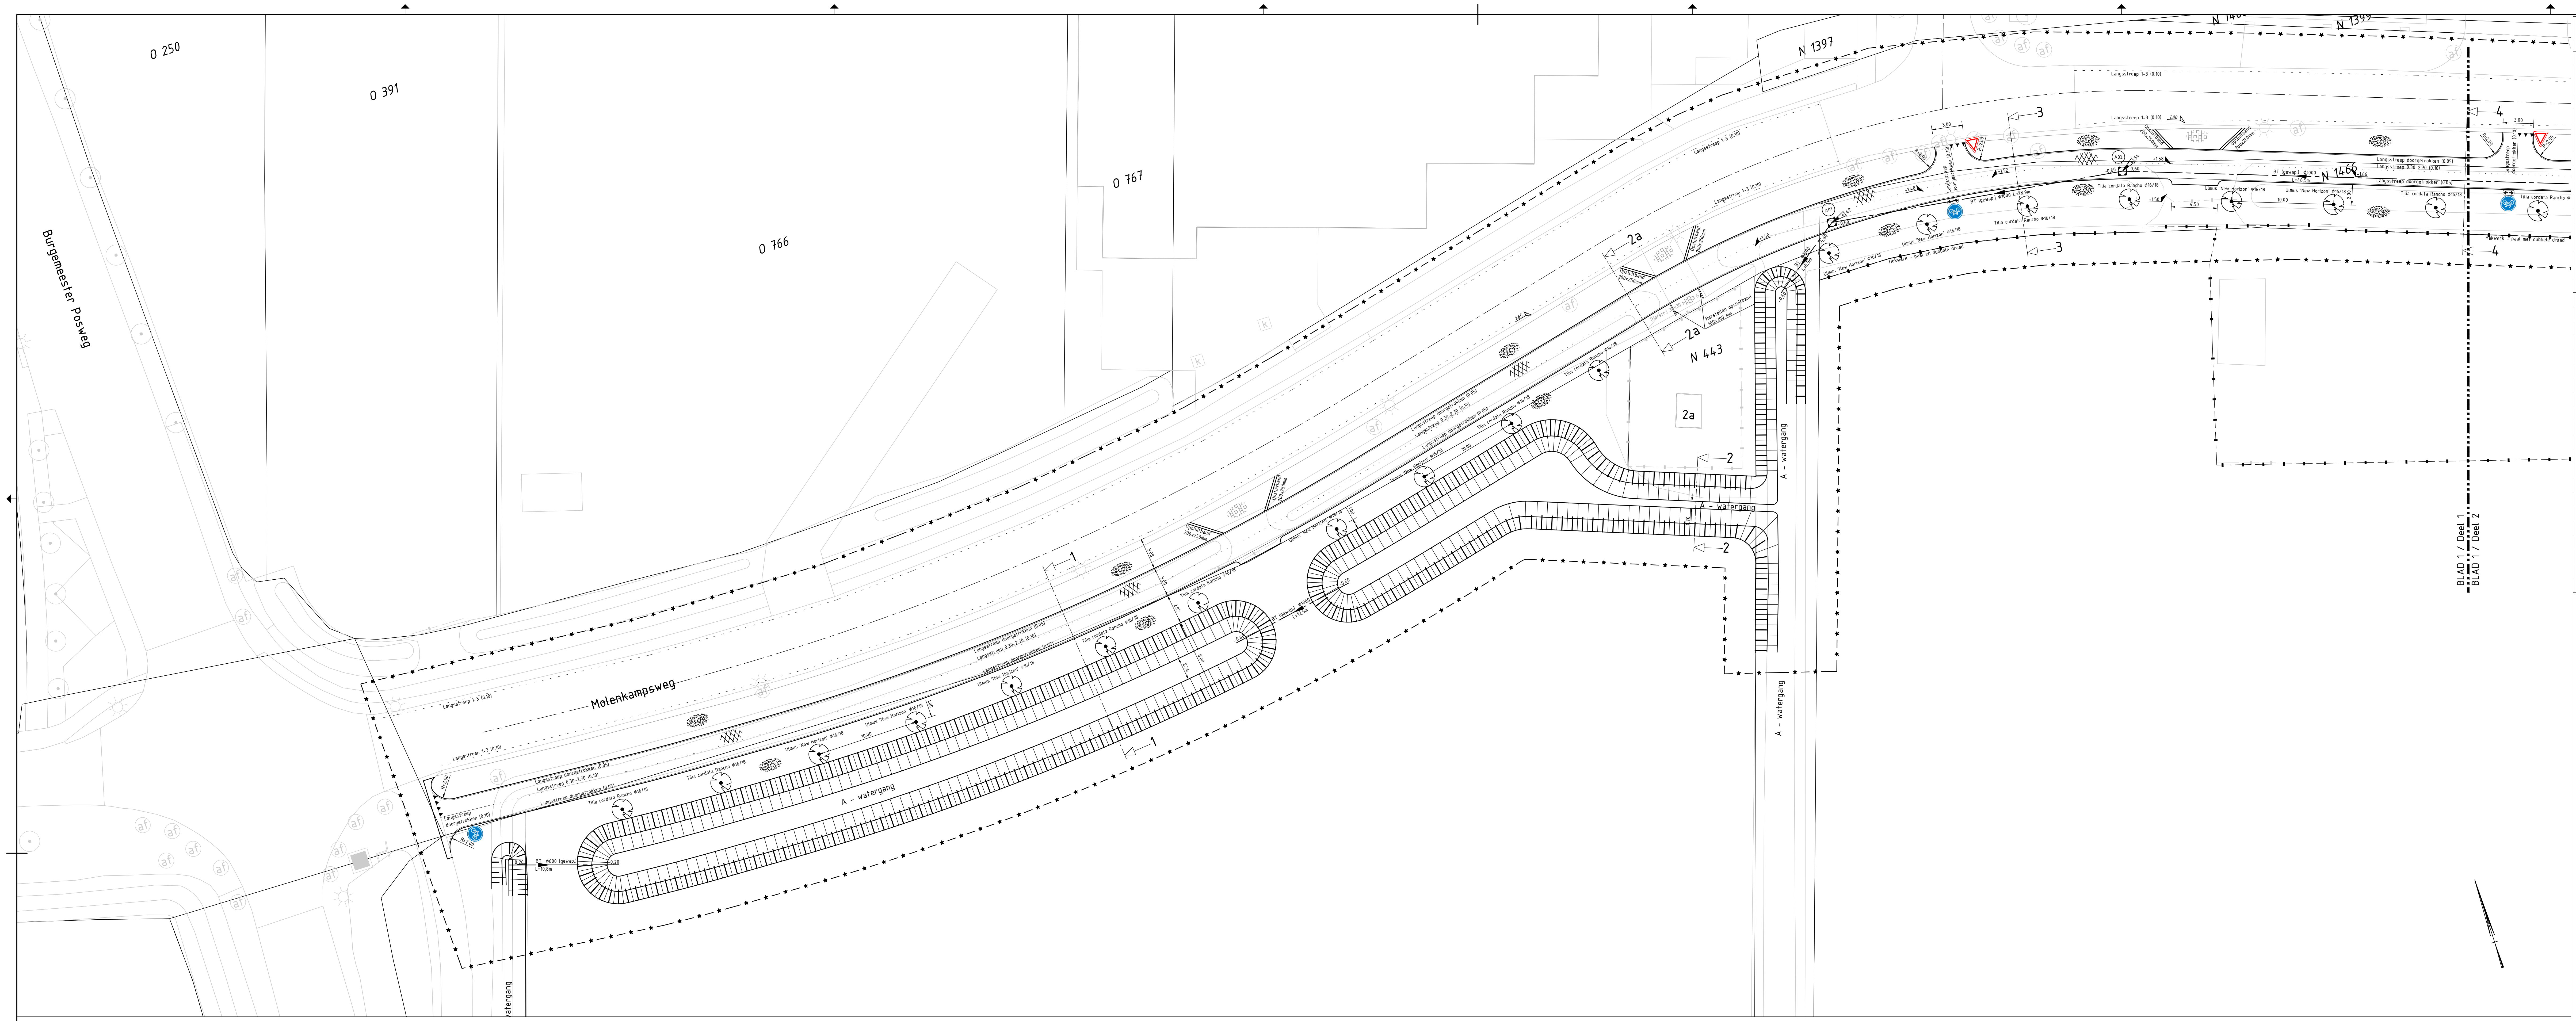

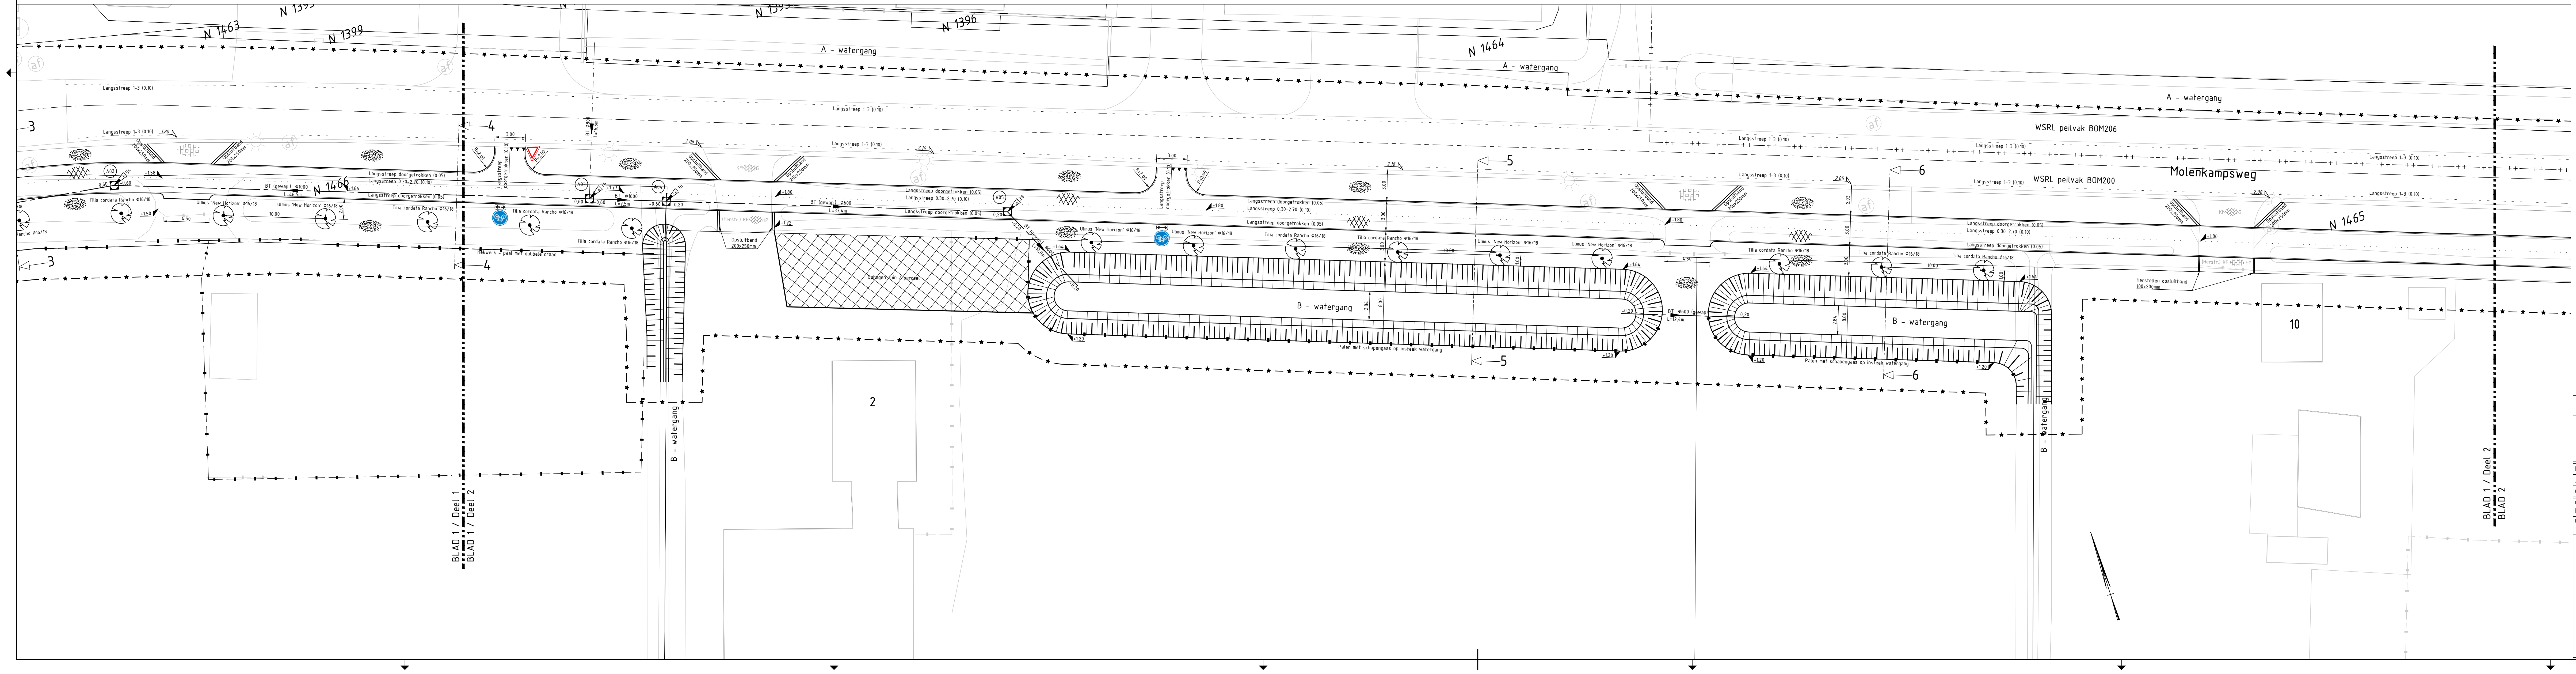

## Legenda

| | |
|---|---|
| | Bestaand |
| — ★ — ★ — | Werkgrens |
| —— – —— – —— | As weg |
| —▪— —▪— —▪— | Hekwerk |
| —▪— —▪— —▪— | Rasterhekwerk |
| —▪— —▪— —▪— | Muur |
| —++—++—++— | Waterschapsgrens |
| ——— | Bebouwing |
| — – · – — | Duiker |
| – — – — – — | Opsluitband 100x200 mm |
| ——— | Voorkant band |
| ⊙ | Boom |
| ■ | Afvalbak |
| | Zitbank |
| ☼ | Lichtmast |
| ◀ | Stroomrichting |
| | Tegel 300x300 mm halfsteensverband |
| | Nieuw |
| —— – —— – —— | As weg |
| ——— | Grondwerklijn |
| ——— | Slootbodem |
| ——— | Insteek sloot |
| ——— | Waterlijn sloot |
| —▪— —▪— —▪— | Hekwerk |
| —▪— —▪— —▪— | Rasterhekwerk |
| ——— | Freesvak asfalt |
| – — – — – — | Opsluitband 200x250 mm |
| – — – — – — | Opsluitband 100x200 mm |
| ——— | Voorkant band |
| ——— | Kantverharding |
| - - - - - - | Langsstreep 1-3 (0.10) |
| · · · · · · | Langsstreep 0.30-2.70 |
| ——— | Langsstreep doorgetrokken (0.05) |
| ——— | Langsstreep doorgetrokken (0.10) |
| ▨ | Ontgraven/Aanvullen |
| | Boom 19 |
| ● | Boom stam |
| | Gras |
| | Asfalt |

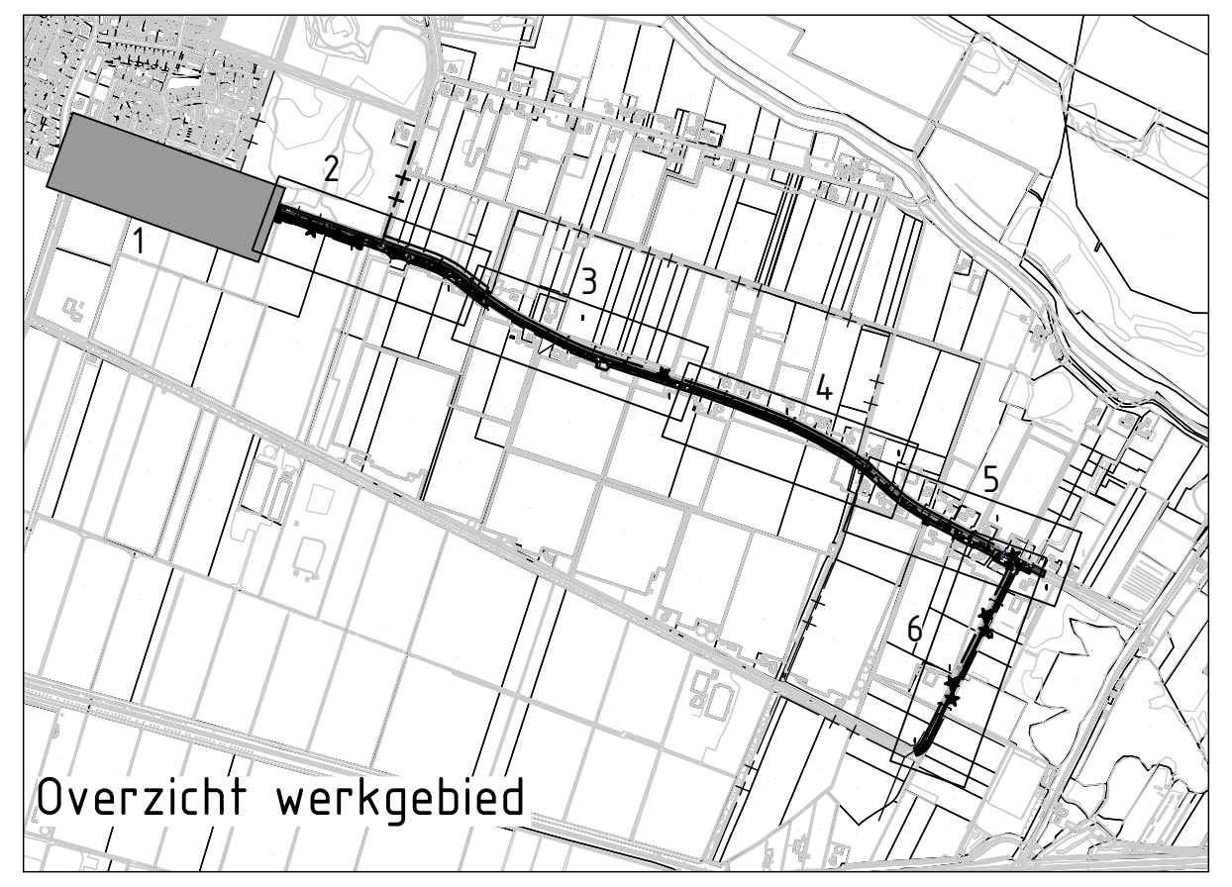

## Opmerkingen

- Peilmaten in meters t.o.v. N.A.P. tenzij anders vermeld;
- Maatvoering in meters tenzij anders vermeld;
- Diameters in mm, tenzij anders vermeld.

0 2 4 6 8m

| Code | Omschrijving | Datum | Getekend | Gecontroleerd |
|---|---|---|---|---|
| B | Nota van Inlichtingen | 16-10-2026 | M. van der Pol | M. van Halder |
| A | Bestektekening | 02-06-2026 | M. van der Pol | M. van Halder |

| Getekend door | Gecontroleerd door | Paraaf PL. | Goedgekeurd | Documentstatus |
|---|---|---|---|---|
| M. van der Pol | M. van Halder | | 02-06-'26 | DEFINITIEF |

| Datum uitgifte | Projectnummer | Schaal | Formaat | Tekeningnummer | Versie | Blad | Van |
|---|---|---|---|---|---|---|---|
| 16-10-'26 | 2022-67 | 1:200 | A0 (841x1470) | 2022-67-BT-02 | B | 1 | 6 |

Kern

# Brakel

Project

# Vrijliggend fietspad Molenkampsweg

Onderdeel

Bestektekening

Nieuwe situatie

(Versie B t.b.v. putten putnummers en maaiveldhoogte toegevoegd)

R:\Projecten\Projecten Infra\2022-67 PHTB fase 6 Molenkampsweg\Onderdelen\2 Ontwerp en bestek\2-3 bestek\2022-67-BT-02 versie B.dwg