

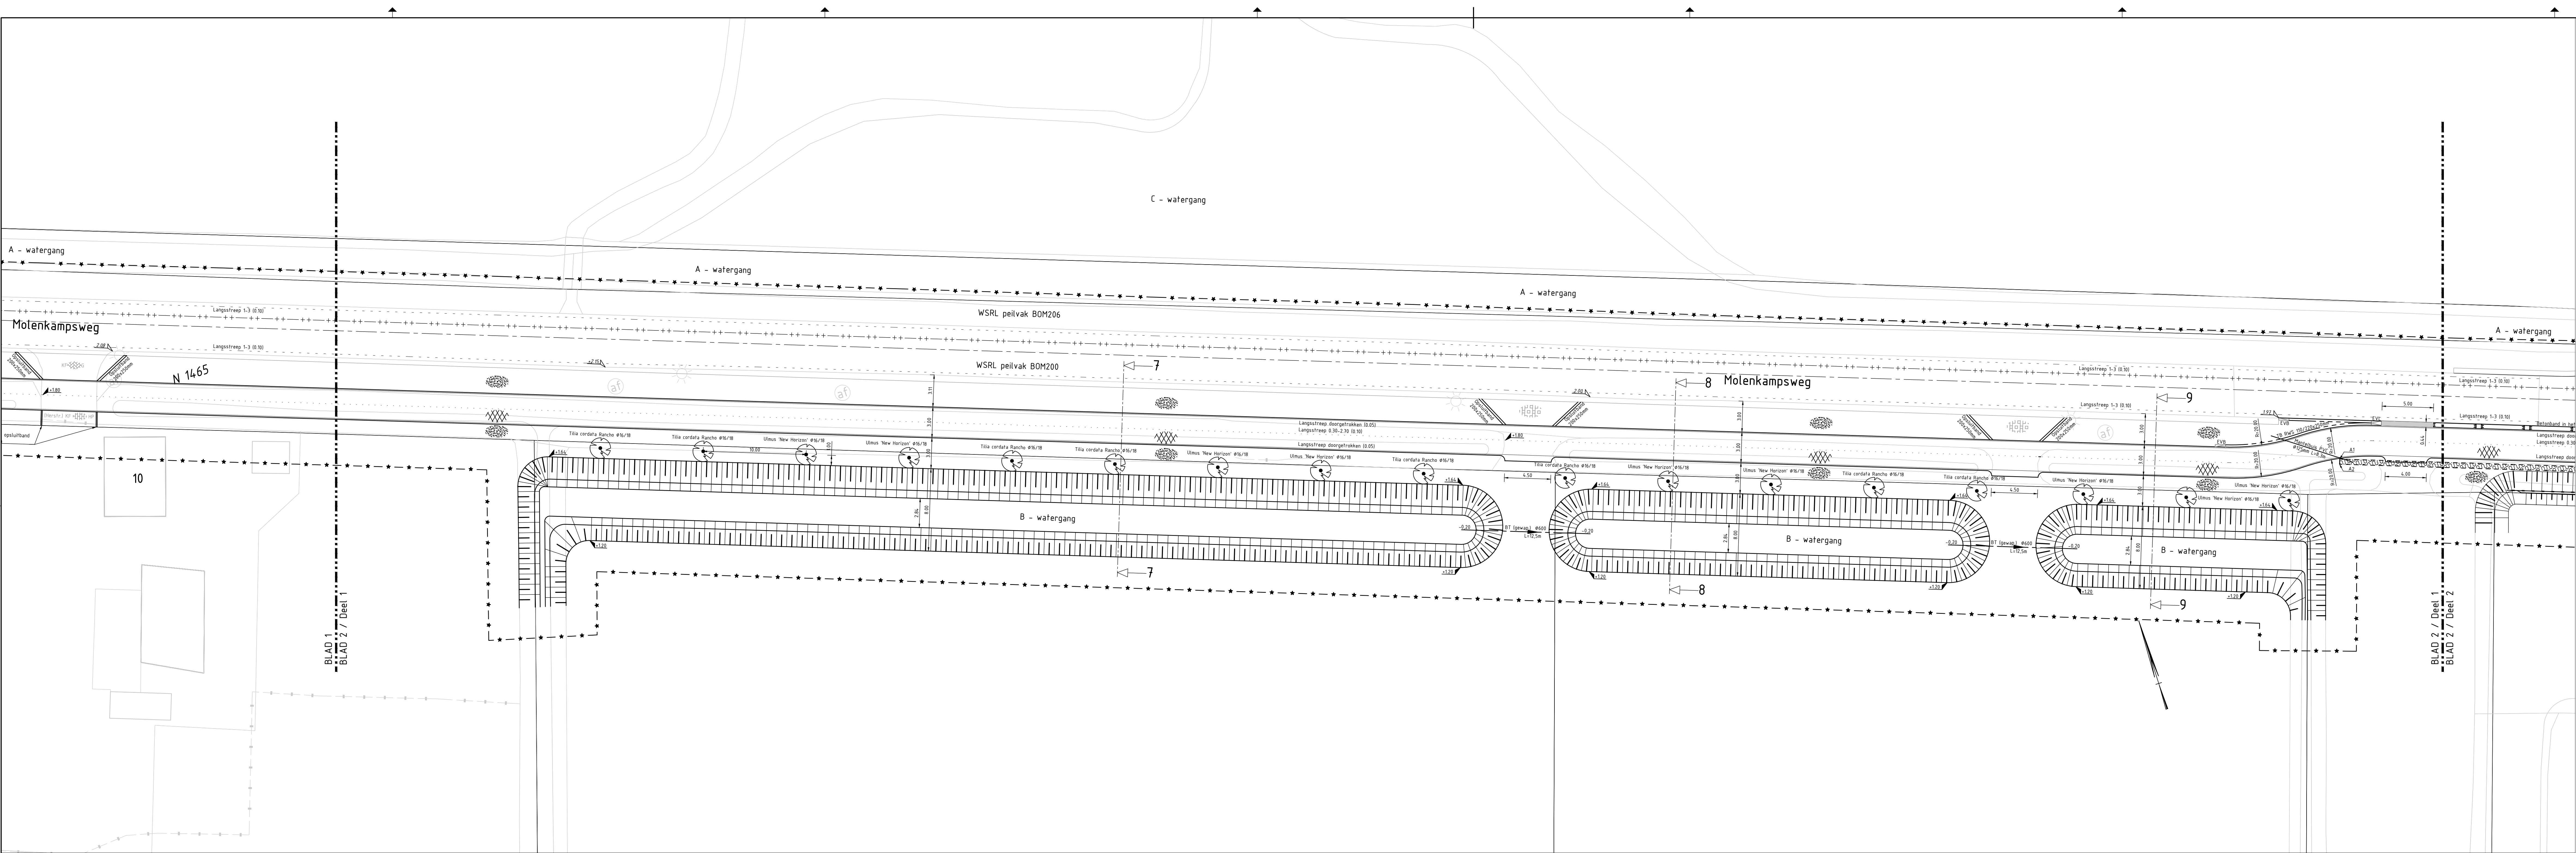


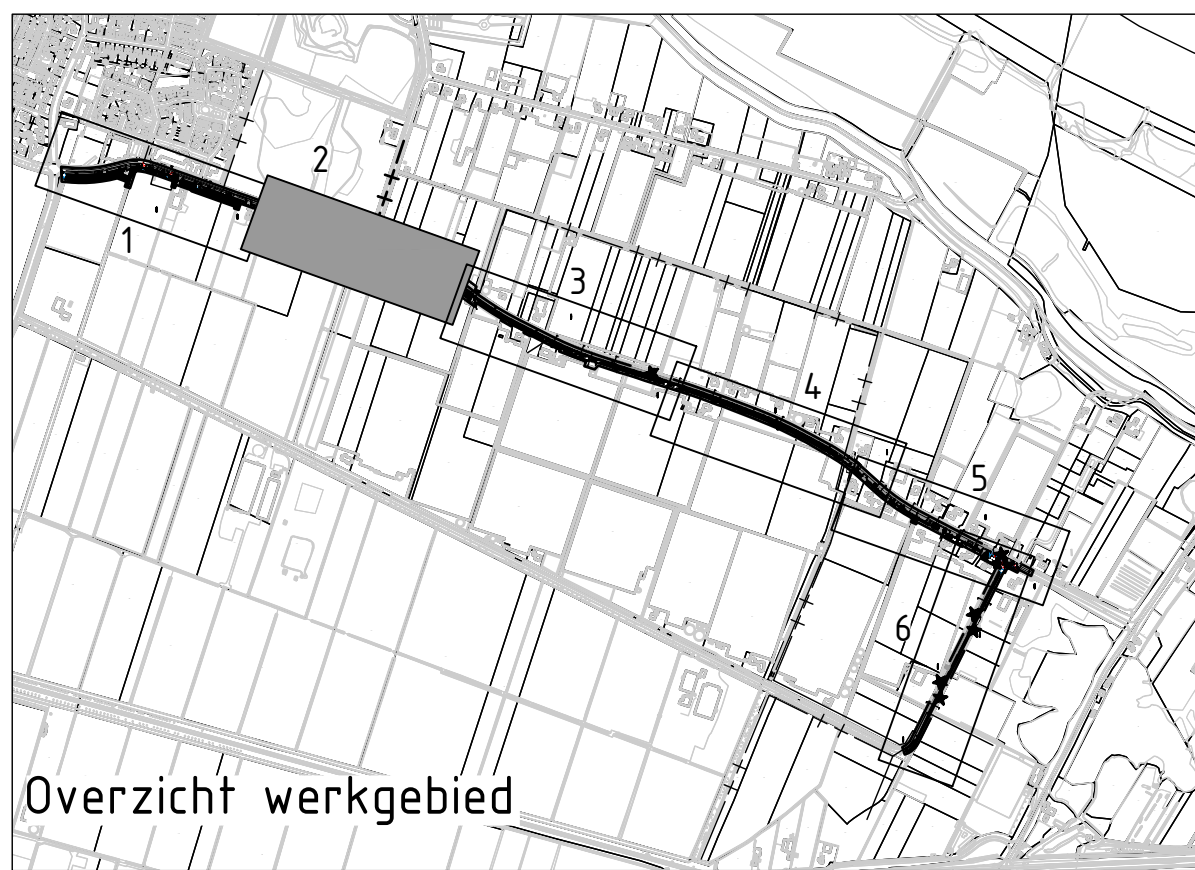

Legenda	
Bestand	
	Werkgrens
	Heikwerk
	Rasterheikwerk
	Waterschappsgrens
	Bebouwing
	Goot BSS
	Trottoirband
	Kantverharding
	Boom
	Lichtmast
Nieuw	
	As weg
	Damwand - Proloek
	Slootbodem
	Insteek sloot
	Waterlijn sloot
	Waterschappsgrens
	Mantelbus PVC
	Kabels en leidingen tracé
	Goot BSS
	Opsluitband 200x250 mm
	Opsluitband 100x250 mm
	Trottoirband BWS 100/220x250 mm
	Voorkant band
	Kantverharding
	Materiaalgrens verharding
	Langsstreep 1-3 (0.10)
	Kantstreep fietspad doorgetrokken (0.05)
	Langsstreep doorgetrokken (0.10)
	Zone leidingstrook
	Aan te planten bomen
	Inzaaien gras
	Te vervangen lichtmast
	Asfalt
	Betonbelen

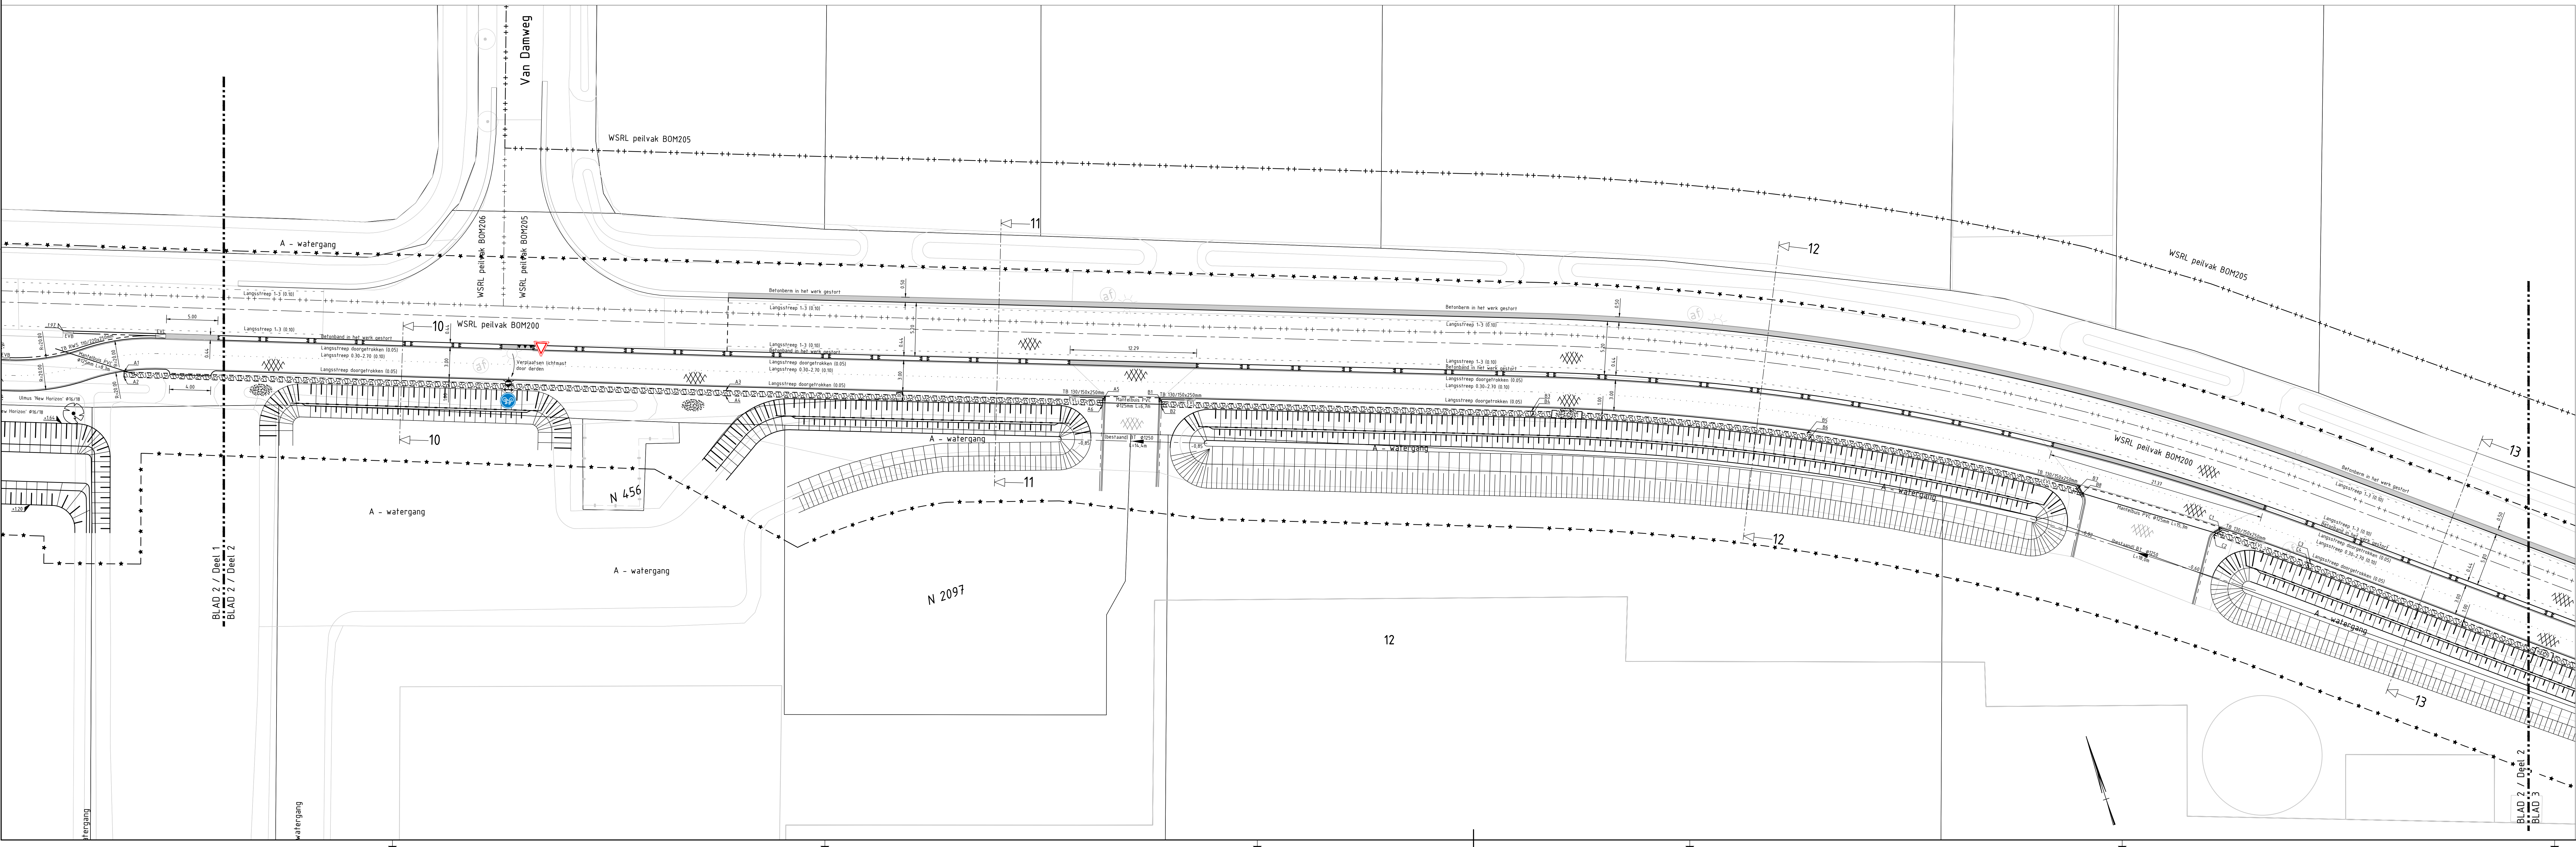

Opmerkingen