



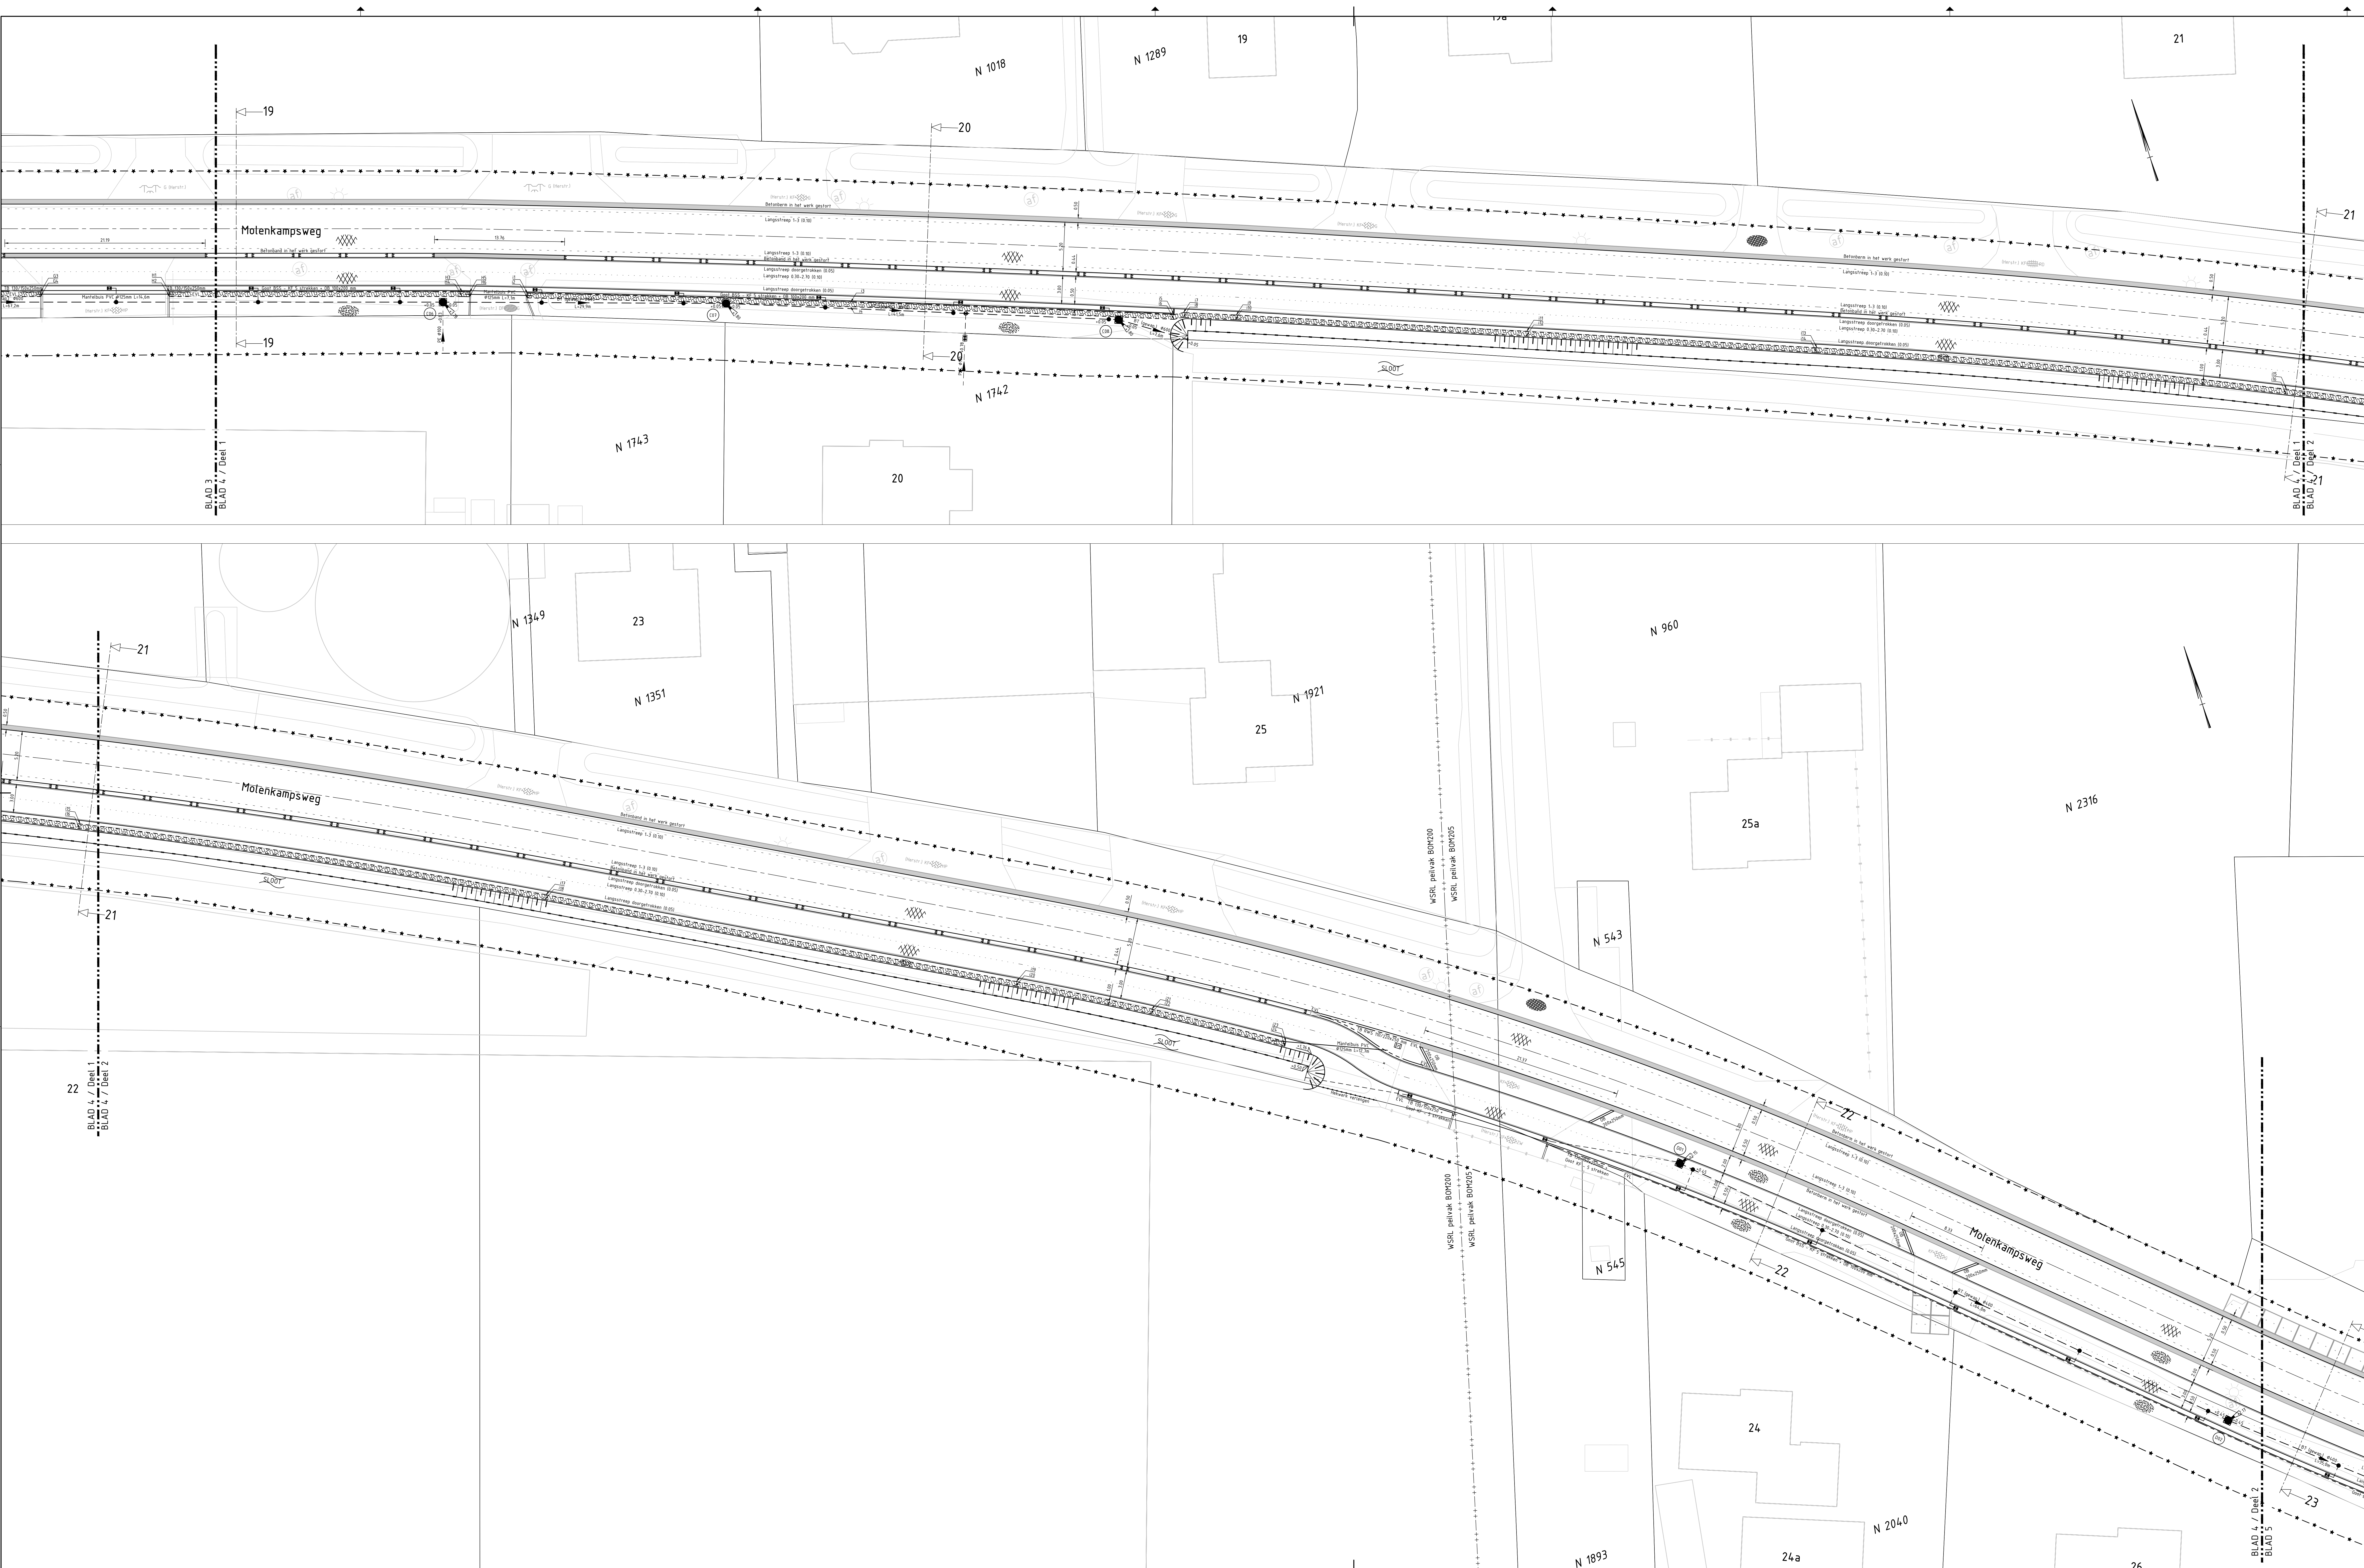

Legenda	
Bestand	
	Werkgrens
	Heikwerk
	Rasterheikwerk
	Muur
	Waterschappsgrens
	Bebouwing
	Huisaansluiting HWA PVC 125 mm
	Opsluitband 120x250 mm
	Trottoirband
	Voorkeert band
	Lichtmast
Nieuw	
	As weg
	Dakwand - Protocol
	Insteek sloot
	Heikwerk
	Hanteelbus PVC
	Kabels en leidingen tracé
	Huisaansluiting HWA PVC 125 mm
	Roolleiding HWA beton 400
	Roolleiding HWA beton 500
	Roolleiding HWA beton 600
	Opsluitband 200x250 mm
	Opsluitband 100x250 mm
	Trottoirband
	Trottoirband RWS 110/220x250 mm
	Voorkeert band
	Kantverharding
	Langsstreep 1-3 (0.10)
	Langsstreep 0.30-2.70 (0.10)
	Kantstreep fietspad doorgetrokken (0.05)
	Zone leidingstrook
	Inzaaien gras
	Halfpaal
	Heipaal 105 mm
	Heipaal 140 mm
	Ontstoppingsstuk
	Put HWA
	Asfalt
	Verharding ongewapend beton

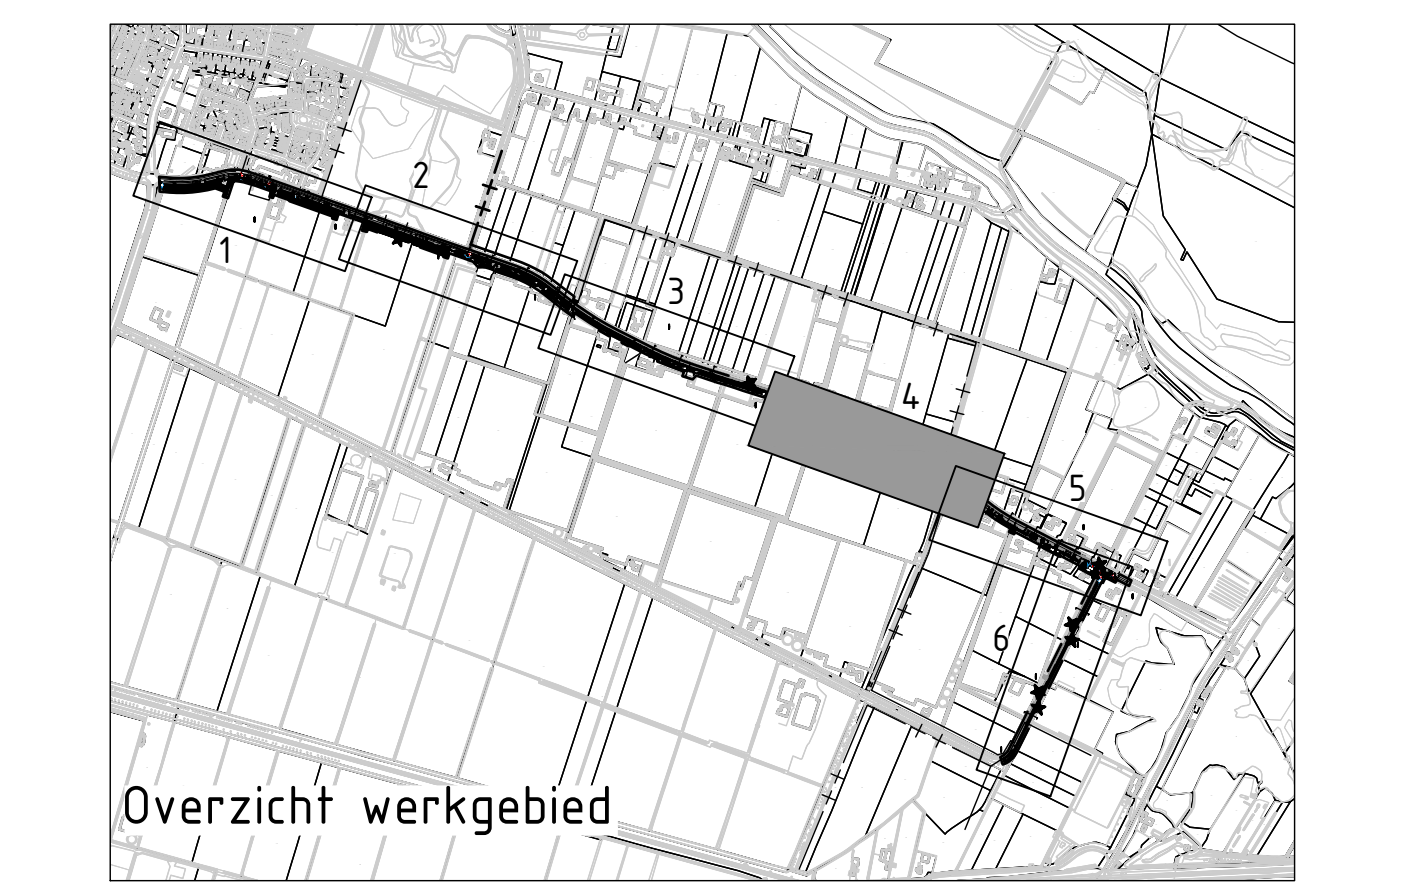

Opmerkingen

</