




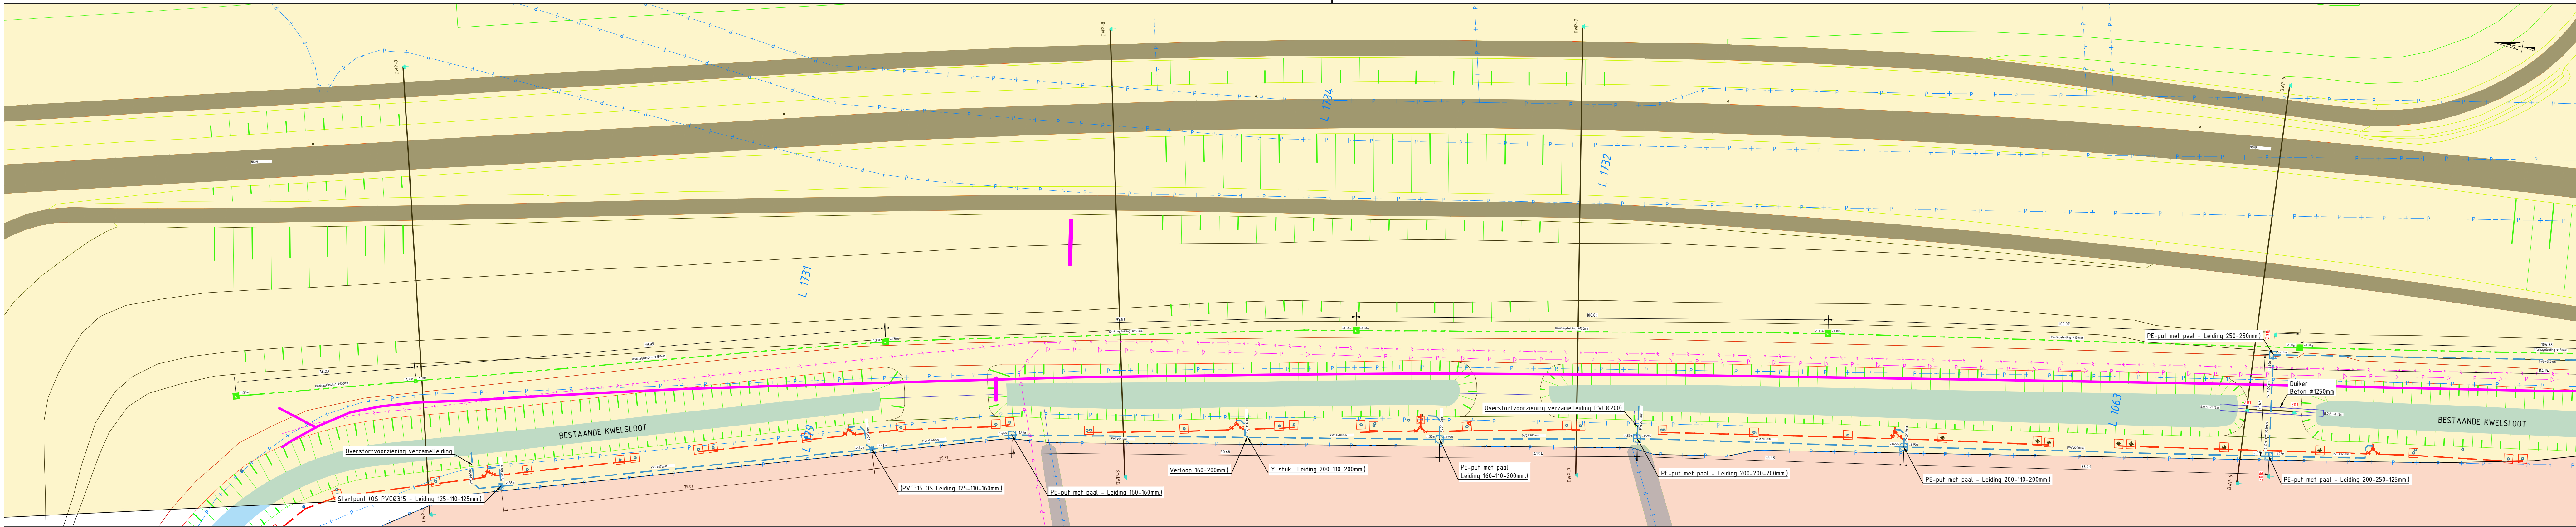

Nieuwe situatie met K&L en tracé
SCHAAL 1 : 500

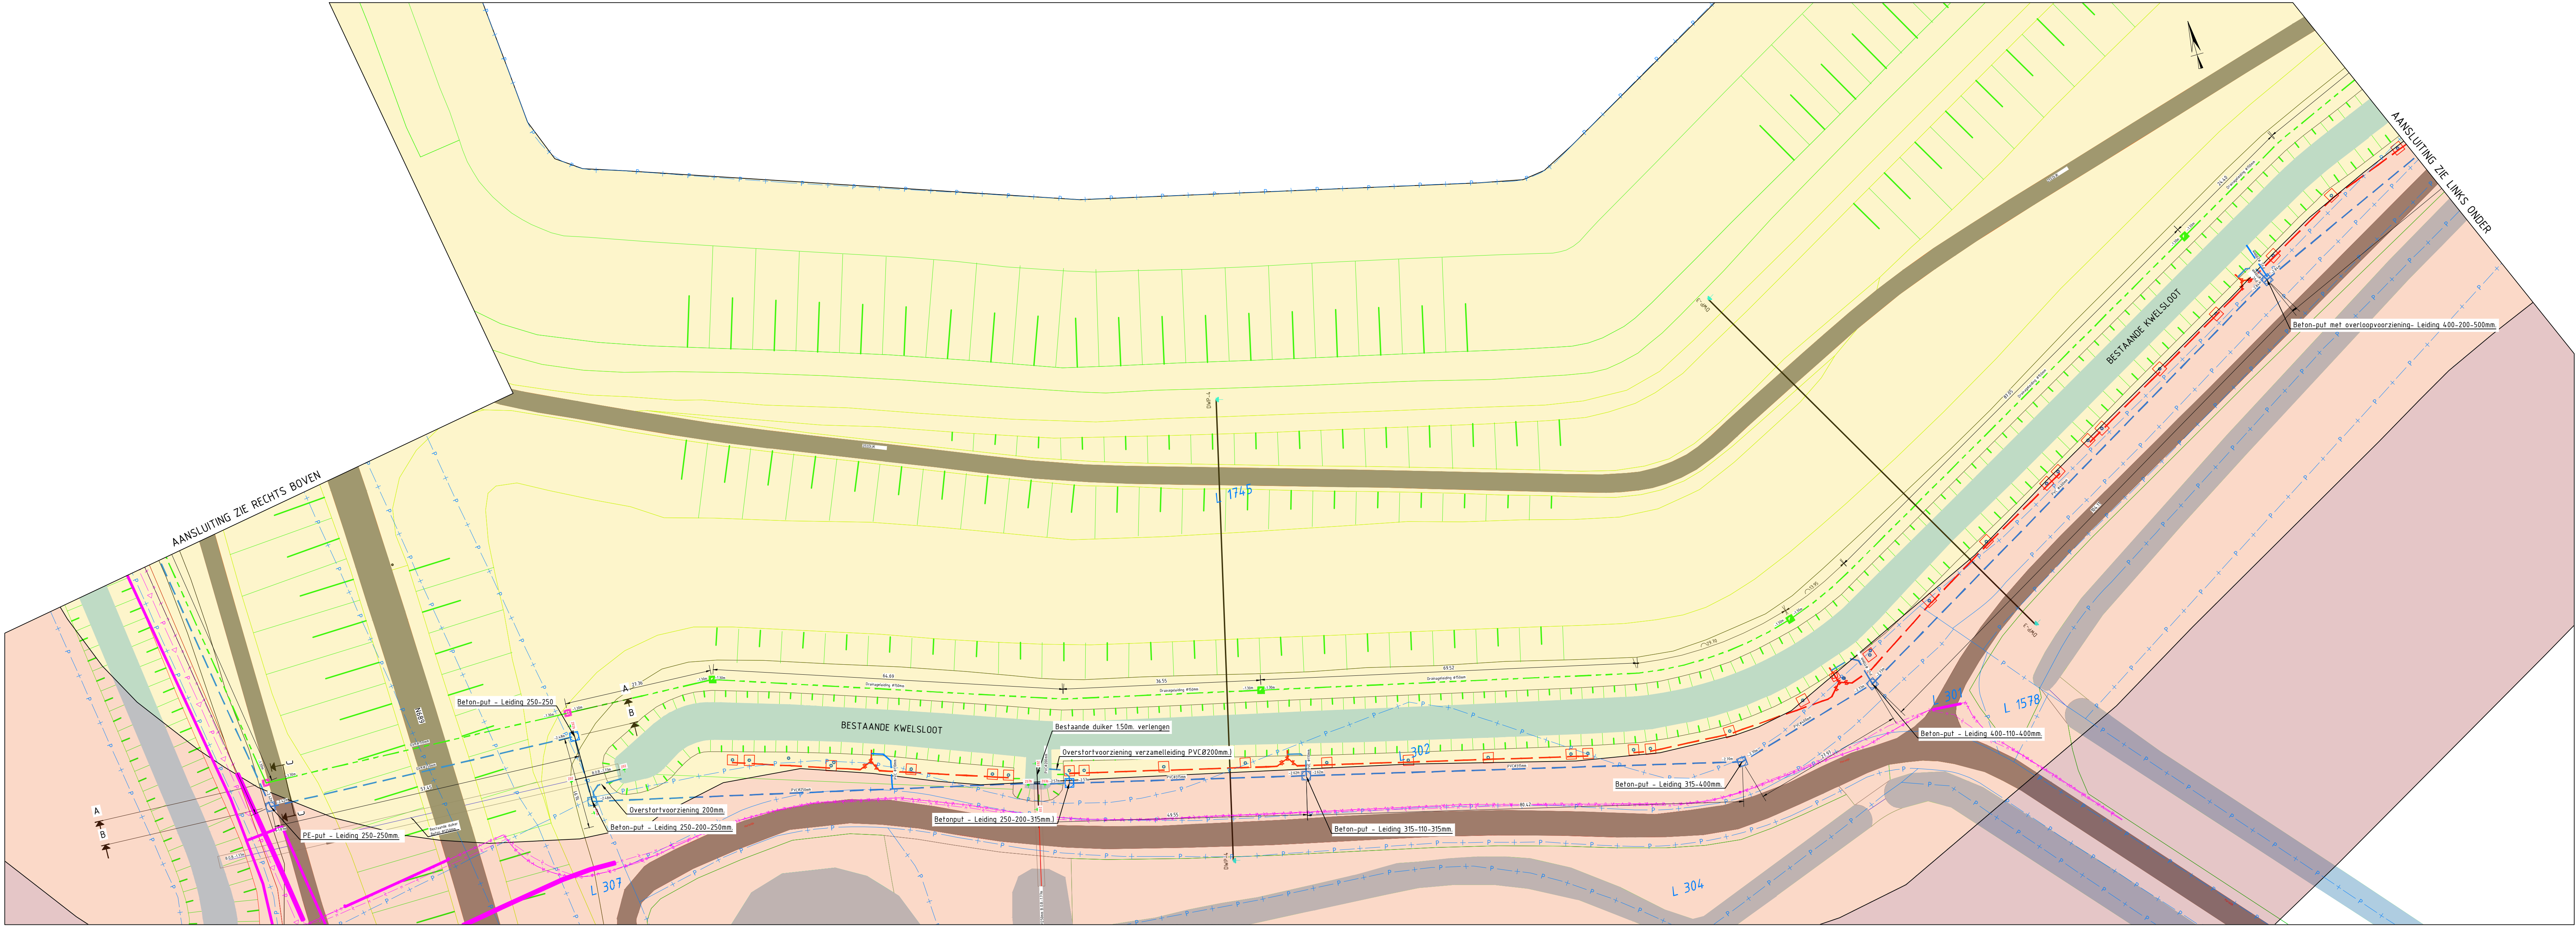


Nieuwe situatie met K&L en tracé
SCHAAL 1 : 500

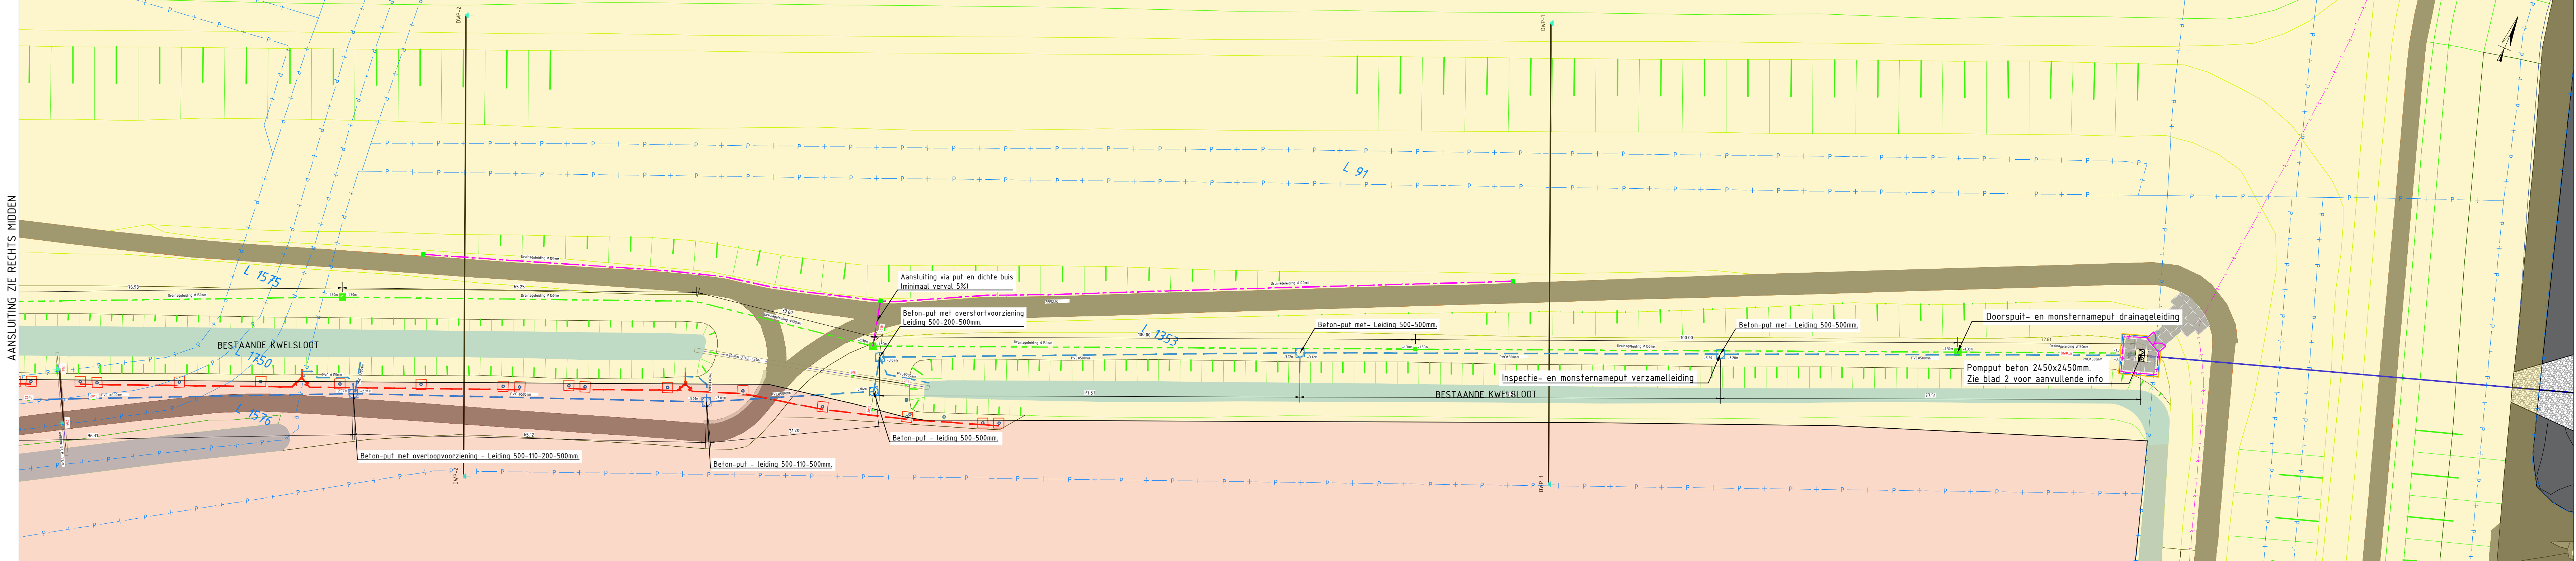

Nieuwe situatie met K&L en tracé
SCHAAL 1 : 500

Legenda		
Geometrie	Omschrijving	Status
	BGT Ondergrond	Bestaand
	BGT Verharding	Bestaand
	BGT water	Bestaand
	Datatransport	Bestaand
	Kabelbed	Bestaand
	Mantelbuis data	Bestaand
	Laagspanning	Bestaand
	Mantelbuis LS	Bestaand
	Middenspanning 10 kV	Bestaand
	Mantelbuis MS	Bestaand
	Drukloriëring	Bestaand
Geometrie	Omschrijving	Status
	Drainageleiding, binnendiameter Ø150mm, buitendiameter Ø174mm. Geribbelde buitenkant met gladde binnenkant. Omhulling PP450.	Nieuw
	Drainageleiding, binnendiameter Ø100mm, buitendiameter Ø124mm. Geribbelde buitenkant met gladde binnenkant. Omhulling PP450.	Nieuw
	Bestaande leidingen kwelfilters	Bestaand
	Verzamelleiding (diameters staan per leidingstreng op deze tekening vermeld)	Nieuw
	Persleiding DN200 PE 100 SDR-9	Nieuw
	Kadastrale grens	Bestaand
	Inspectieput t.b.v. verzamelleiding	Nieuw
	Doorsputput PVC Ø315mm t.b.v. drainageleiding	Nieuw
	Betonnen inspectieput 1000x1000mm t.b.v. drainageleiding	Nieuw
	Bestaande kwelfilters met koppelleiding	Bestaand
	Betonnen pompput (gemaal)	Nieuw
	Beschermingszone B	Bestaand
	Beschermingszone A primaire waterkeringen	Bestaand
	Waterstaatswerk primaire waterkering	Bestaand

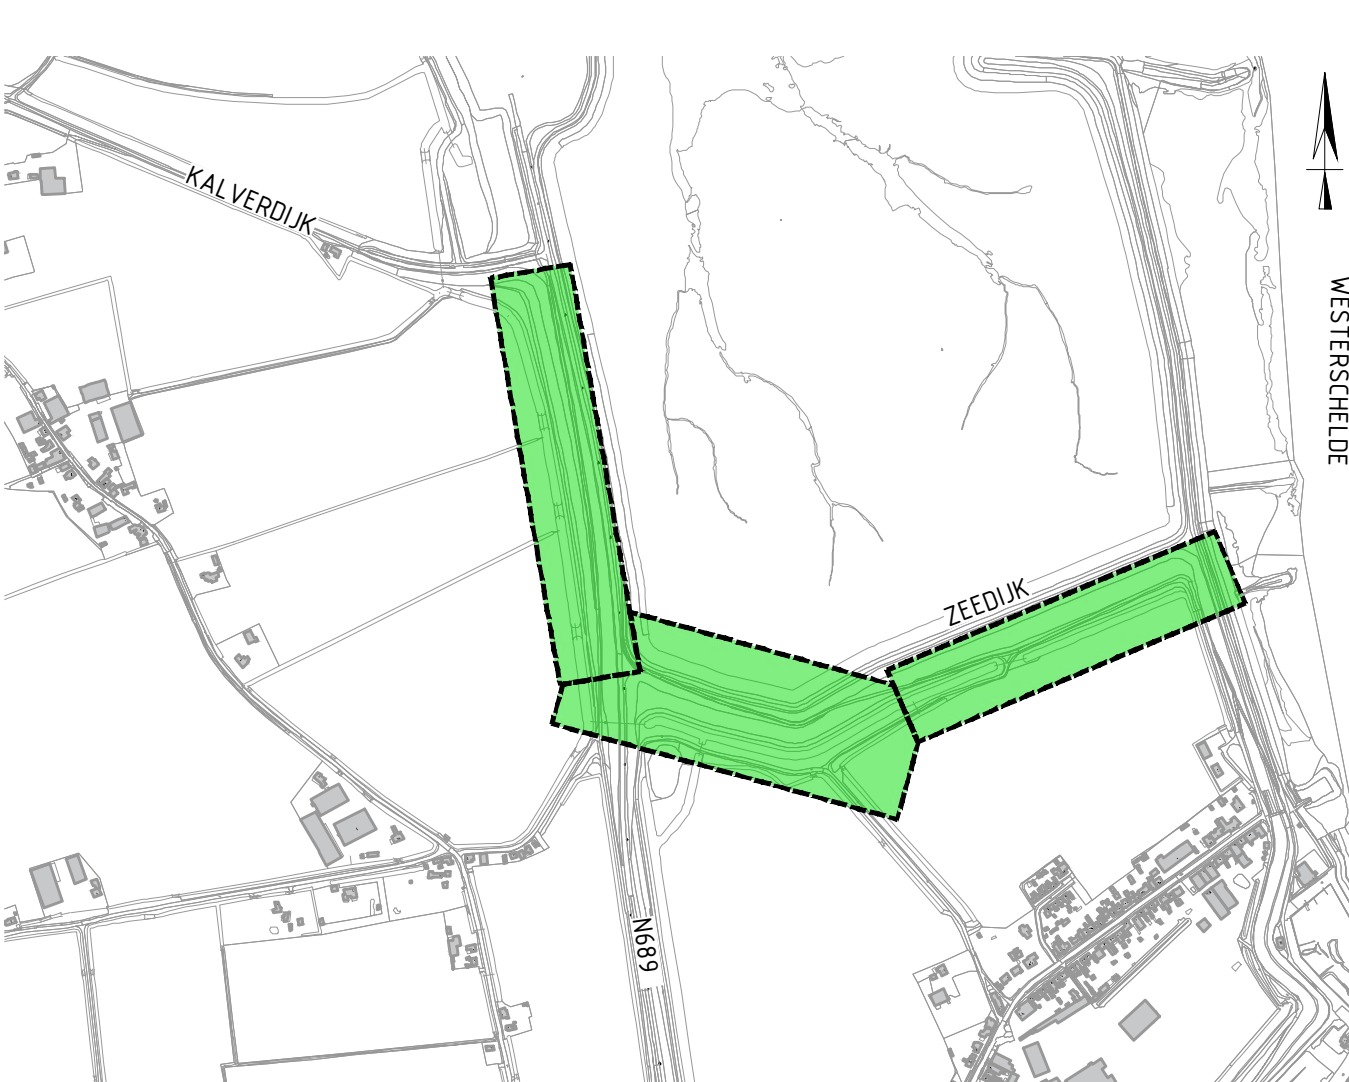

Overzicht
SCHAAL 1 : 10.000

Opmerking algemeen: exacte diameter riolering nader te berekenen.

2.0 14-10-2026 Robert Saaleman					
De Nederlandse Regering Ministerie van Infrastructuur en Waterland					
WIZ. DATUM. PAR.			OMSCHRIJVING		
Beheersmaatregel zeedijk Walsloorden					
Nieuw tracé drainage- en verzamelleiding met bestaande situatie en K&L			regio PPO		
			onderwerp		
			zaaknummer =		
getekend	R. vd Hart	14-10-2026	behoort bij	Walsloorden	
gecontroleerd	C. Steenberg	14-10-2026	blad 1	in 7	bladen
veroorloofd	R. Saaleman	14-10-2026	status	Definitief	
vervoerswijze			configuratie ID =		
21			22		
			23		