

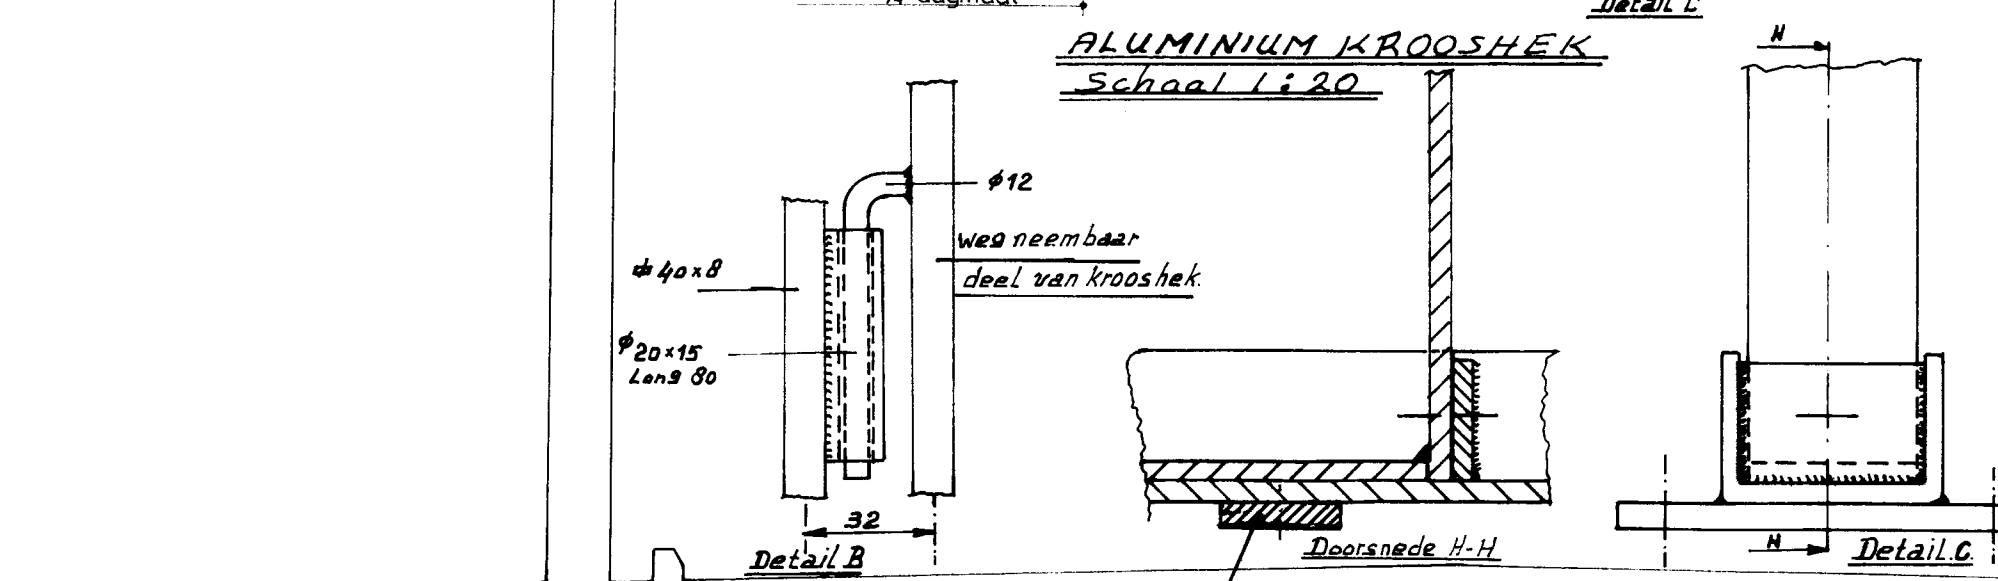
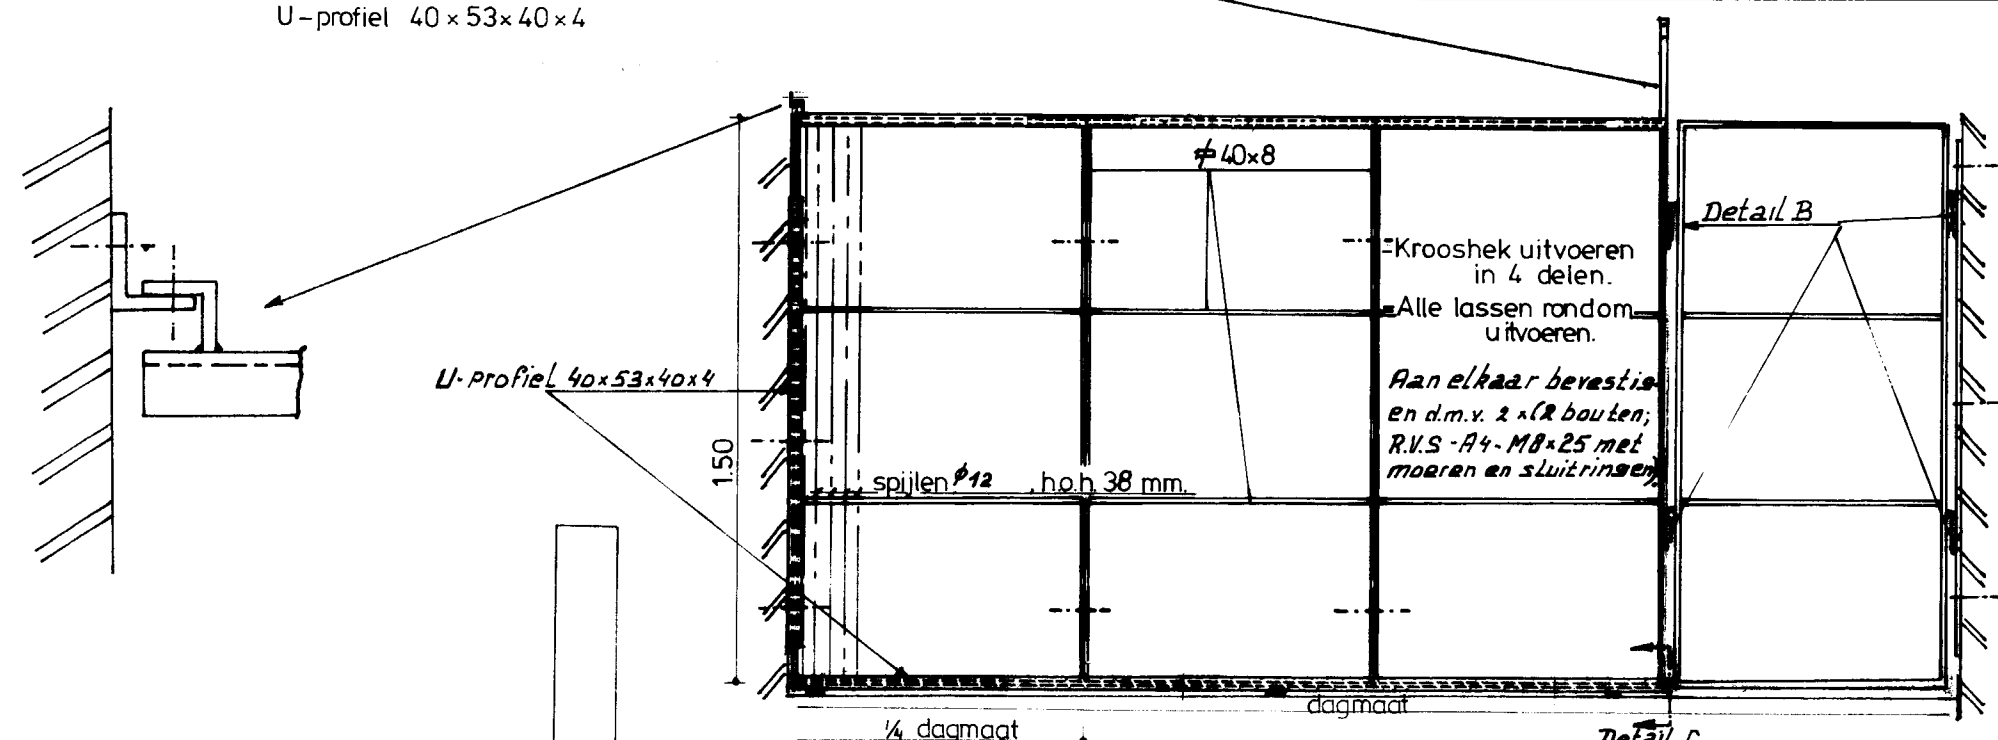
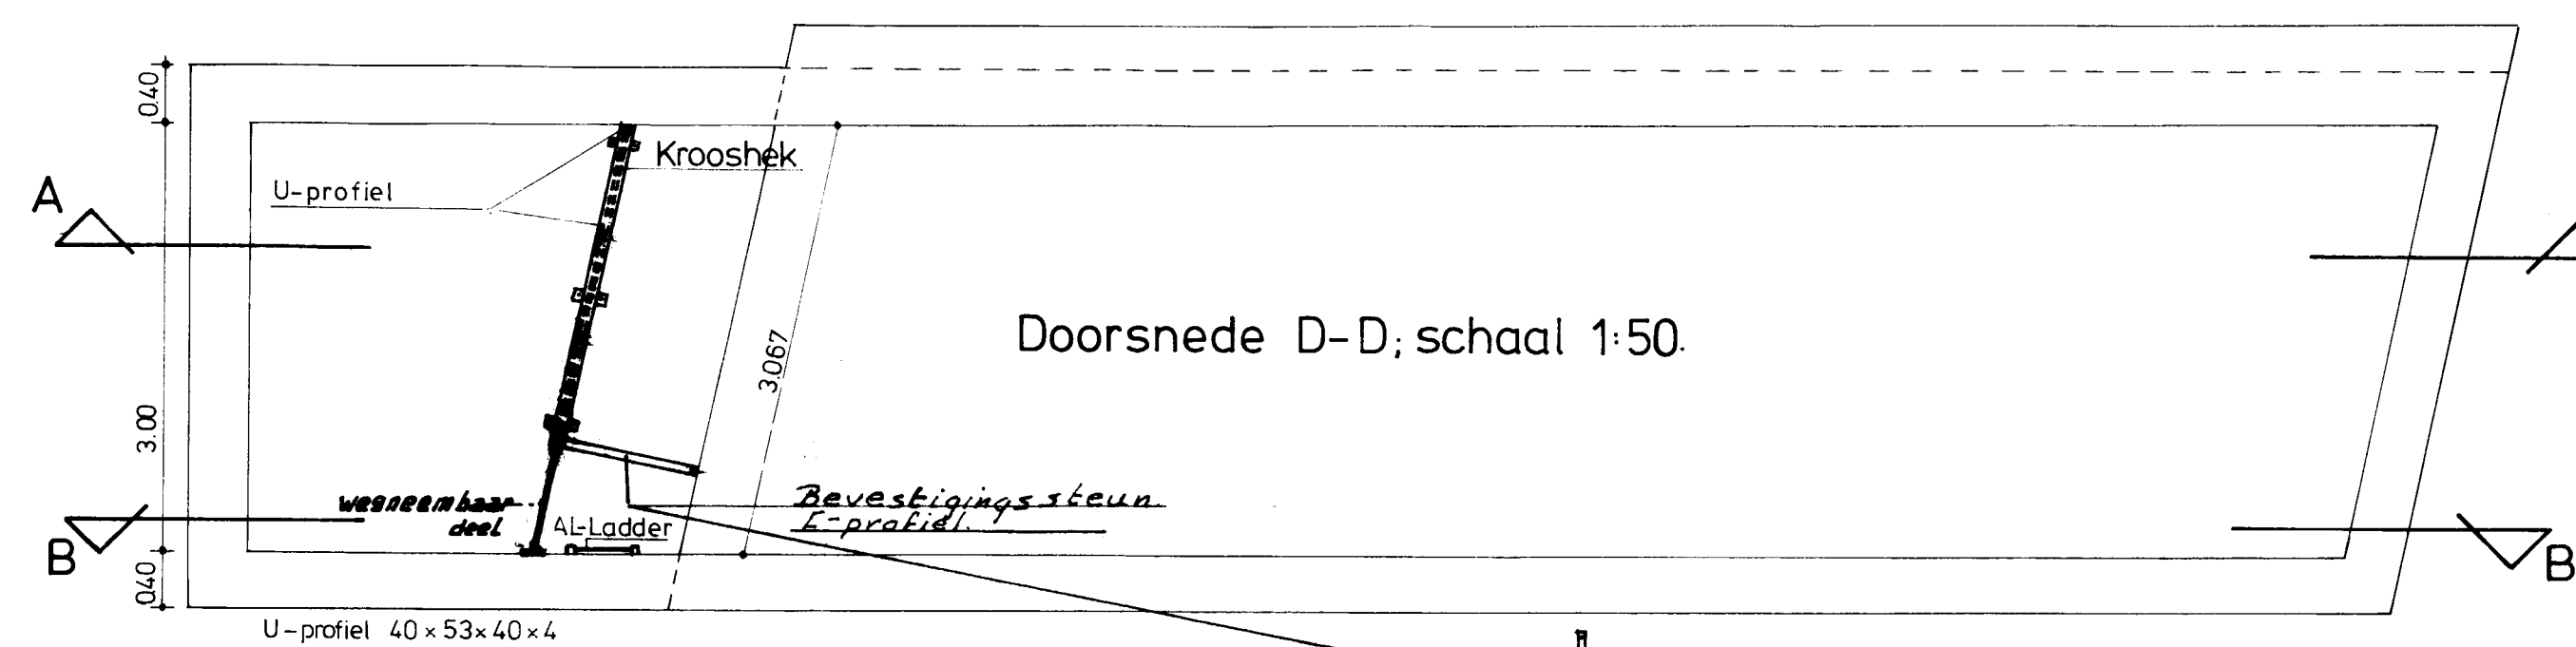
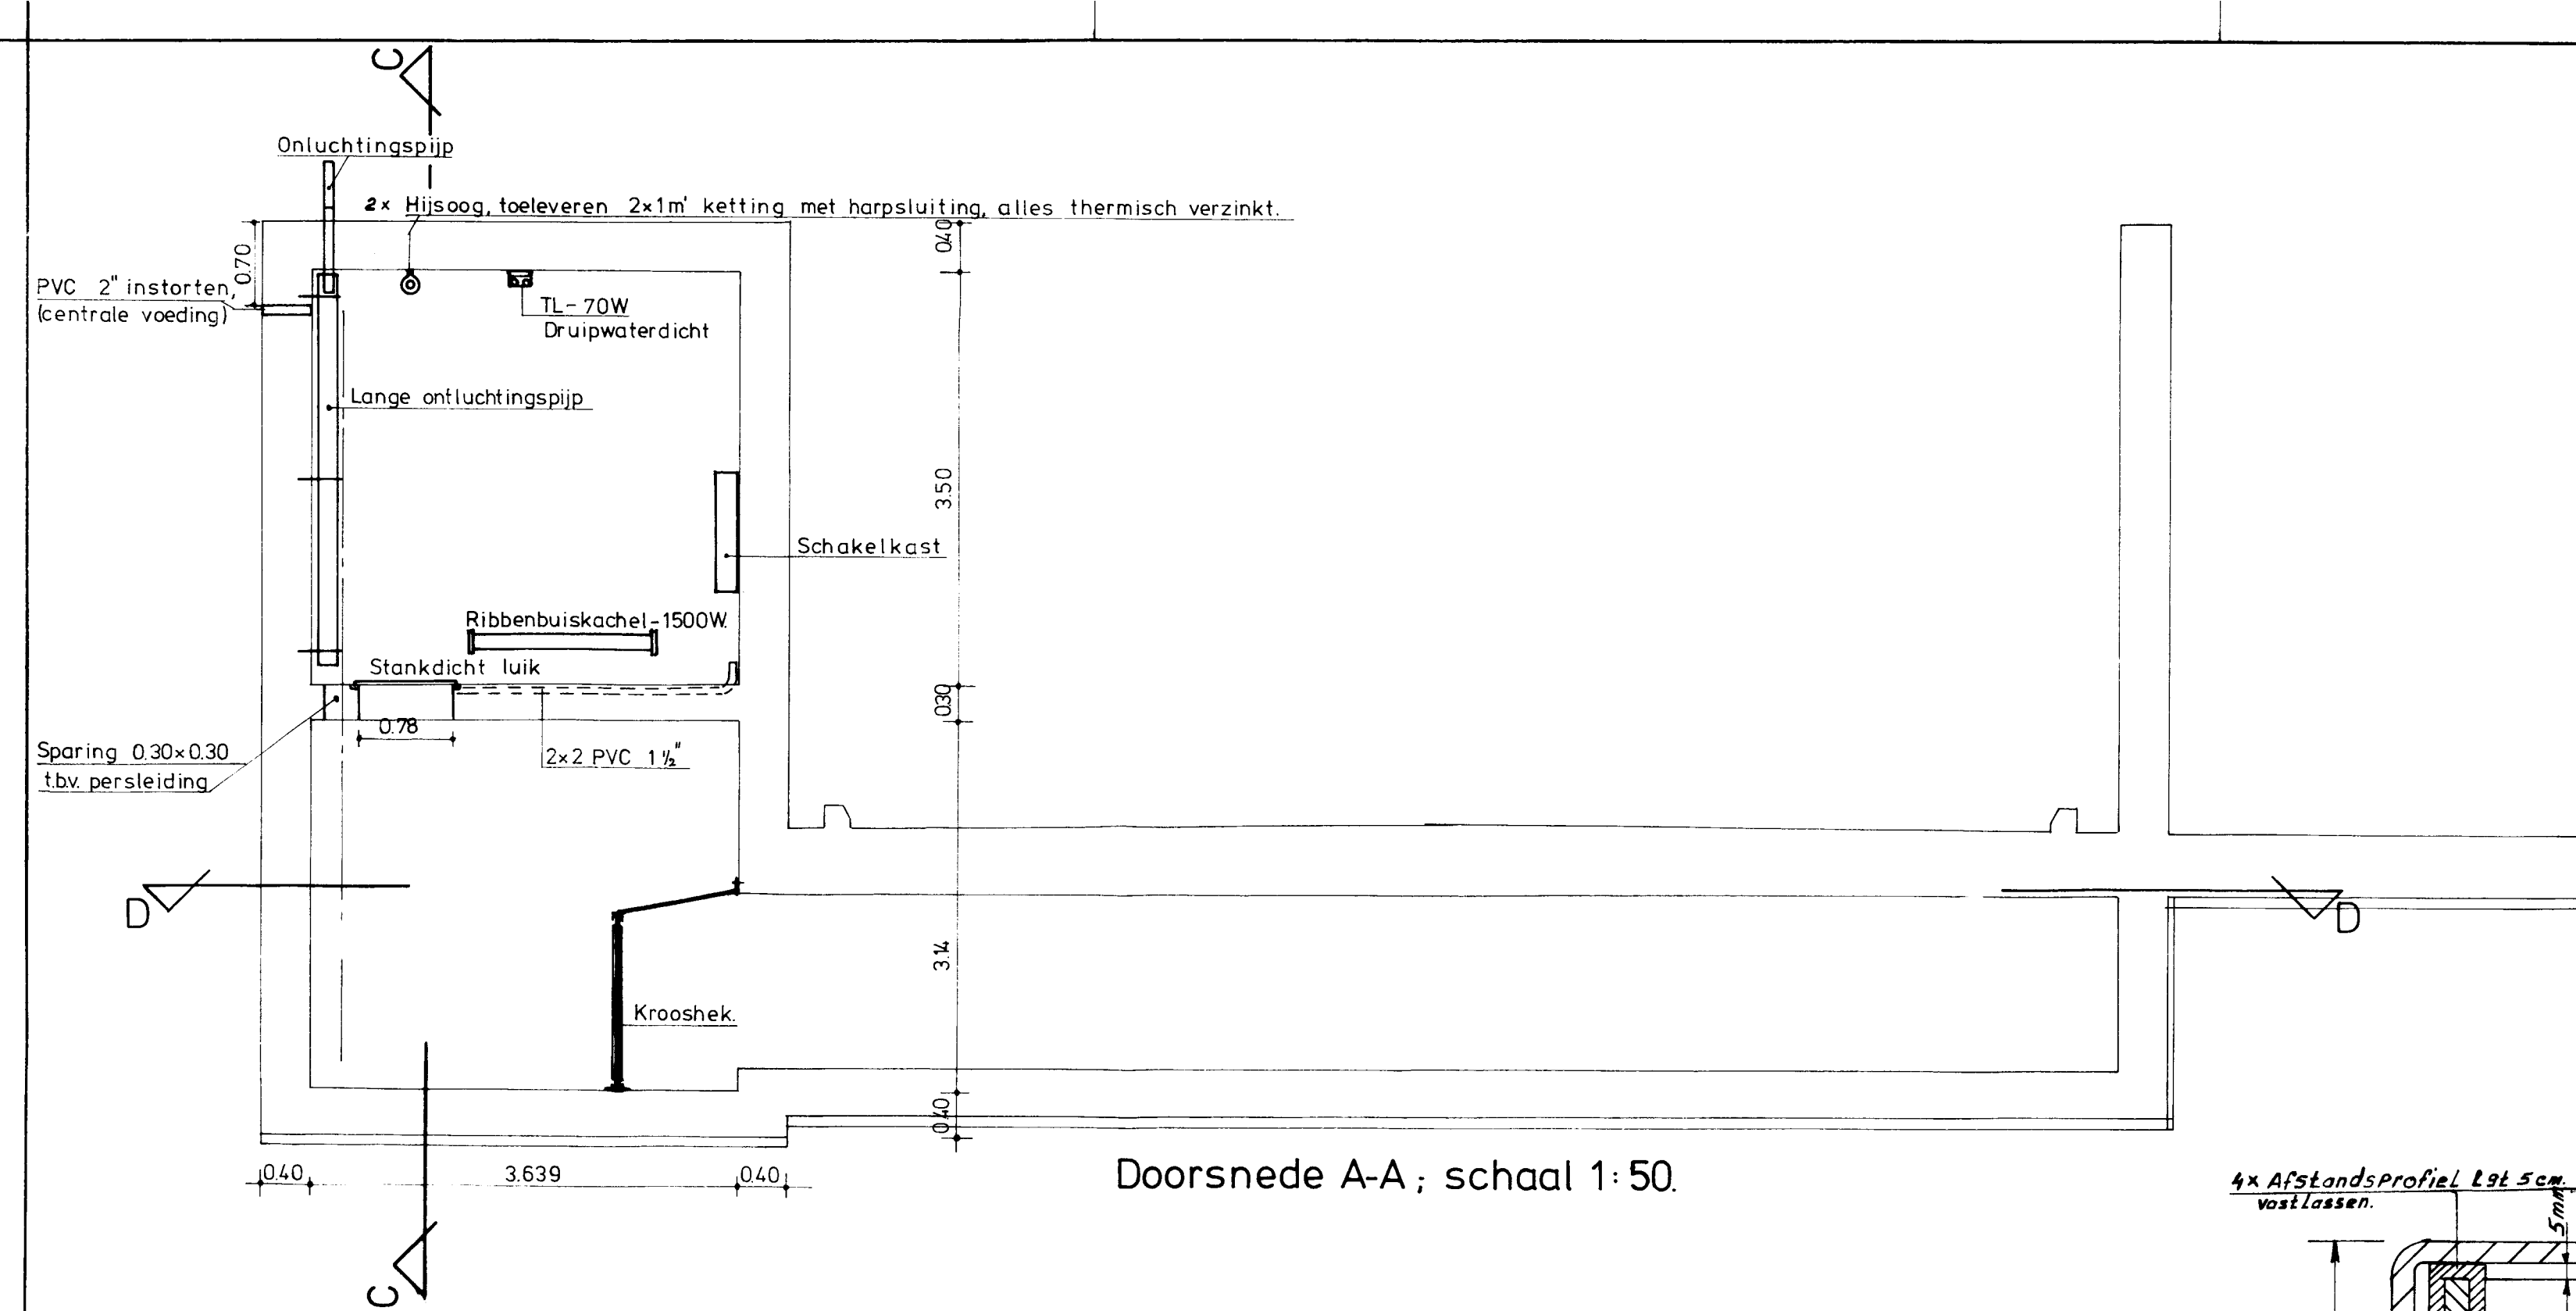
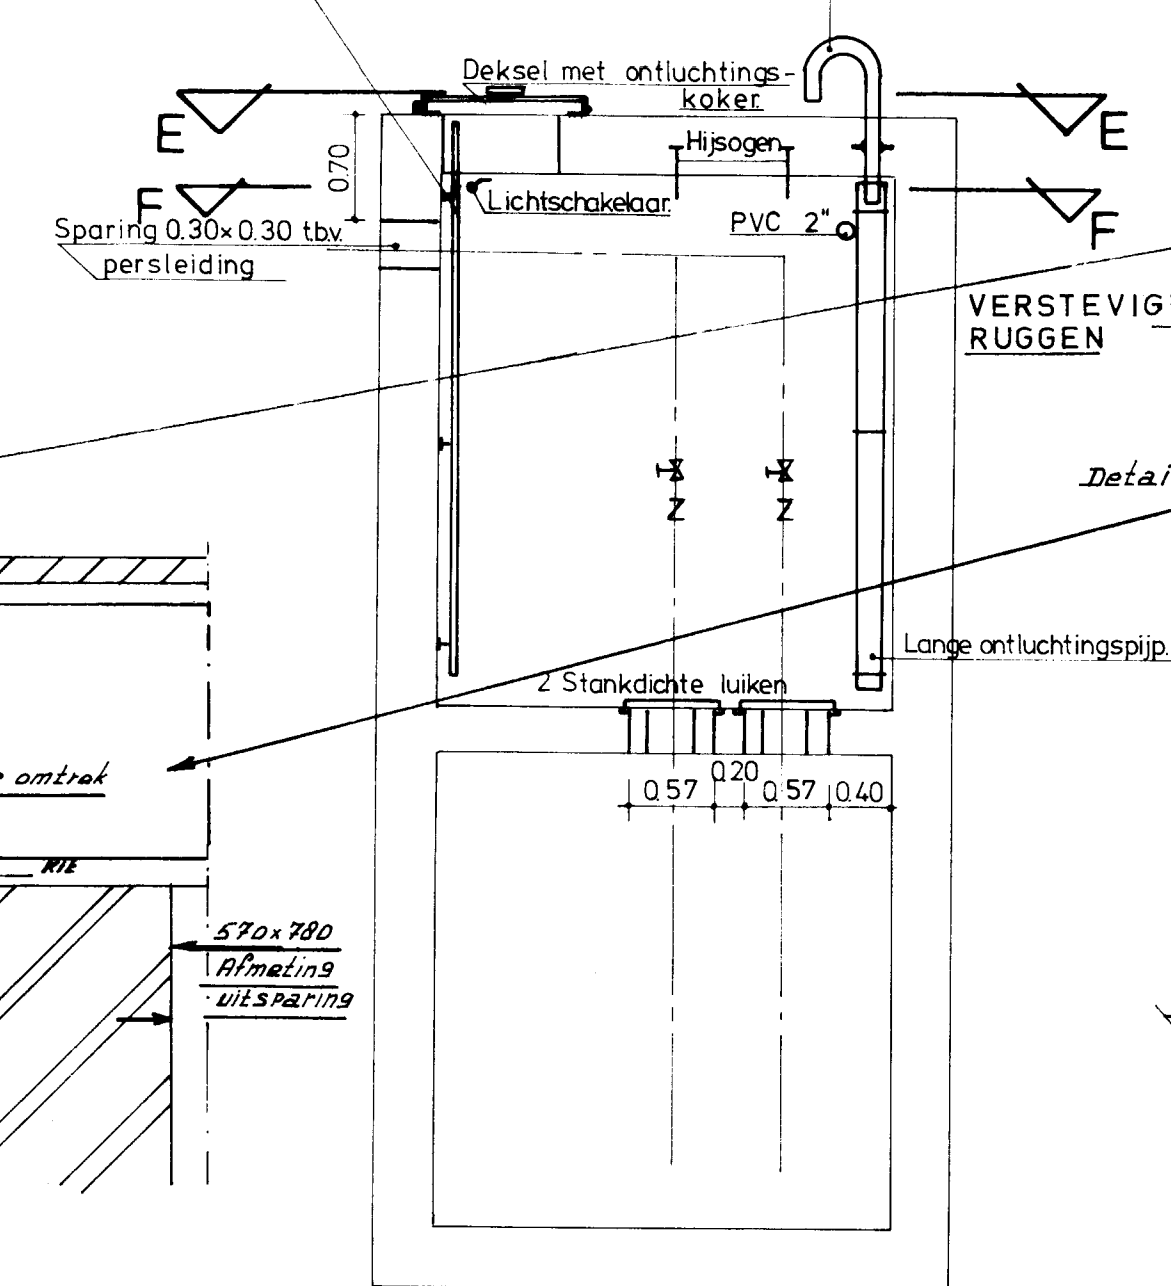
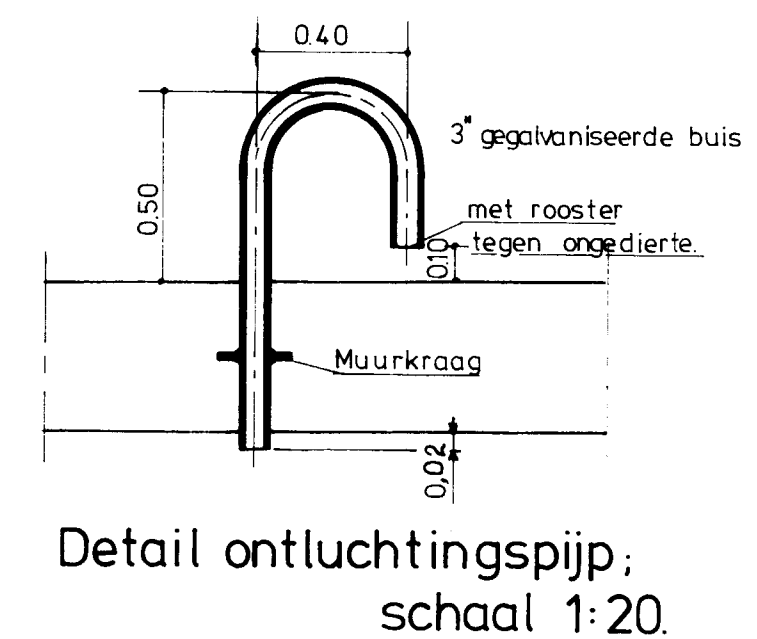
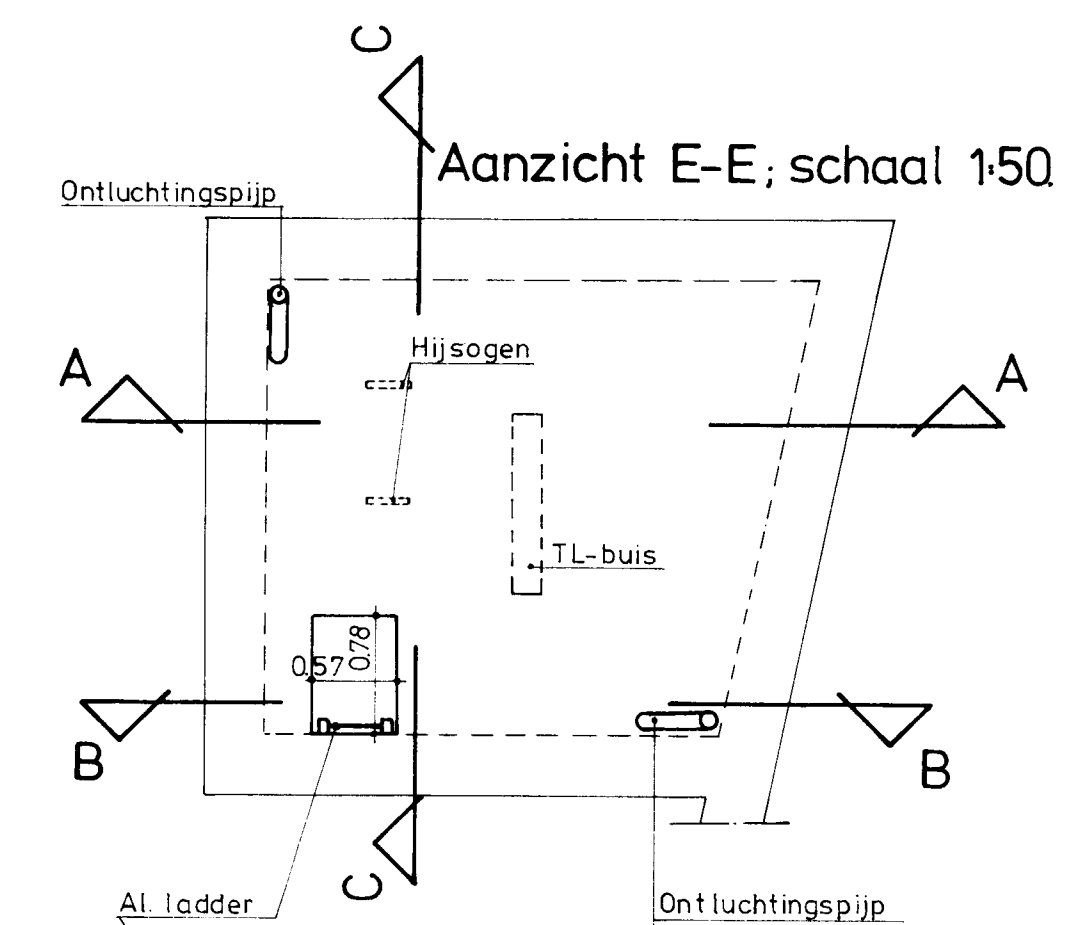
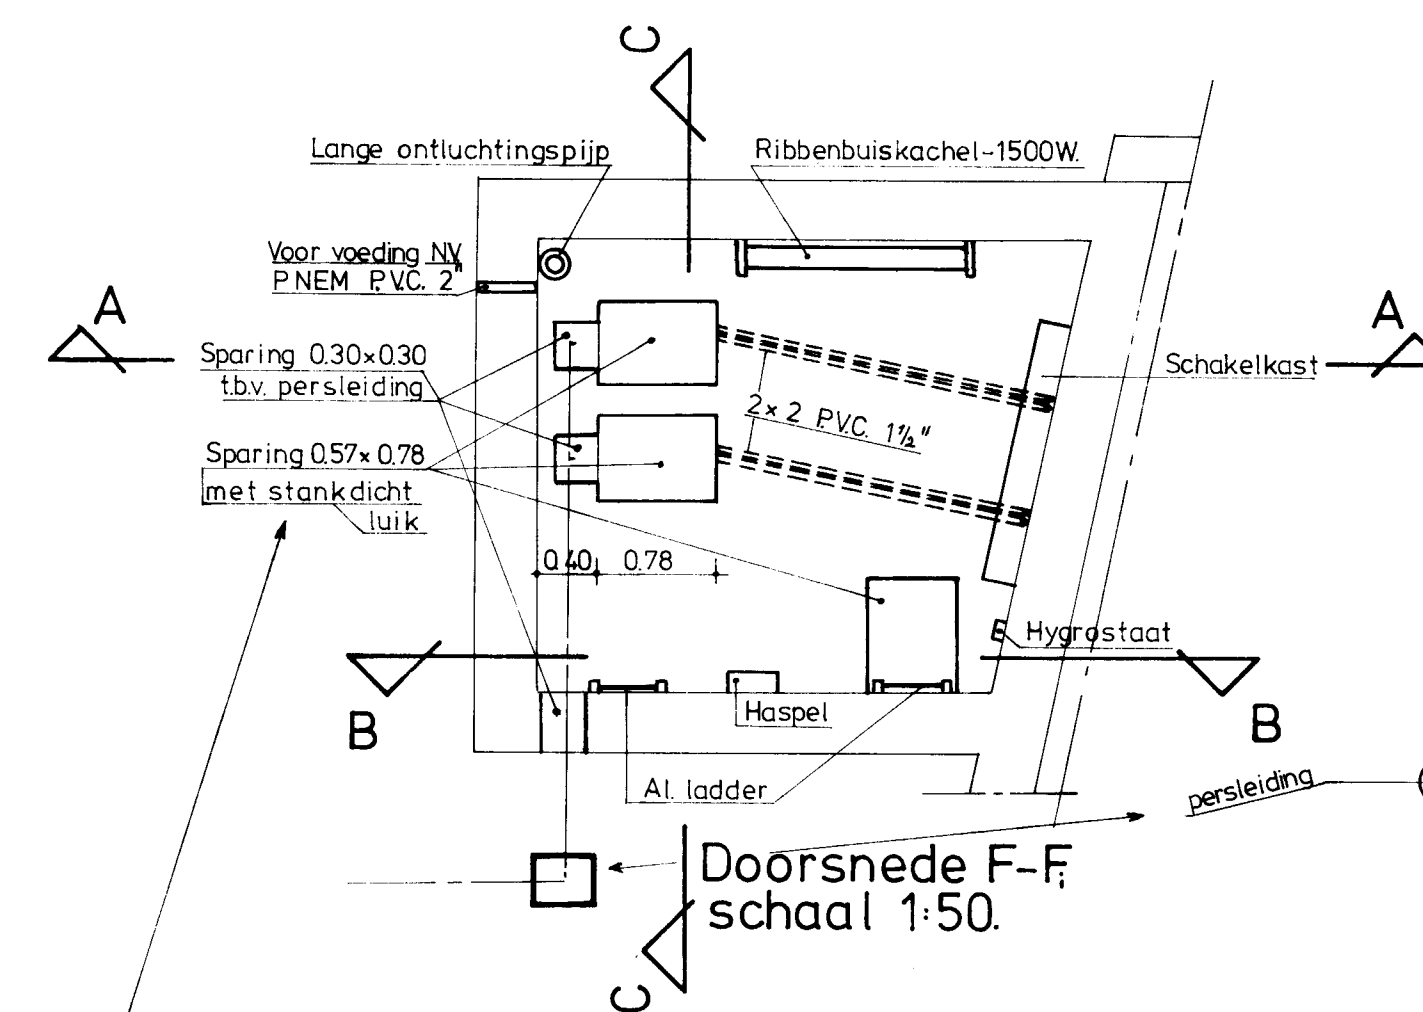


Doorsnede B-B; schaal 1:50.

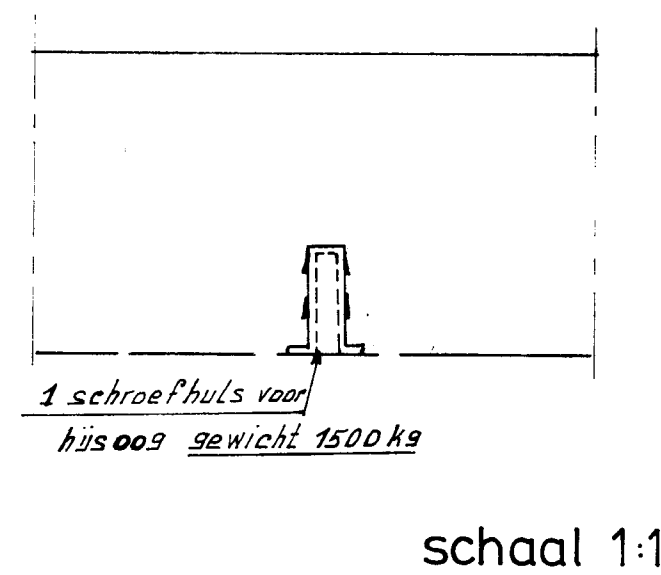

Deksel; schaal 1:10.

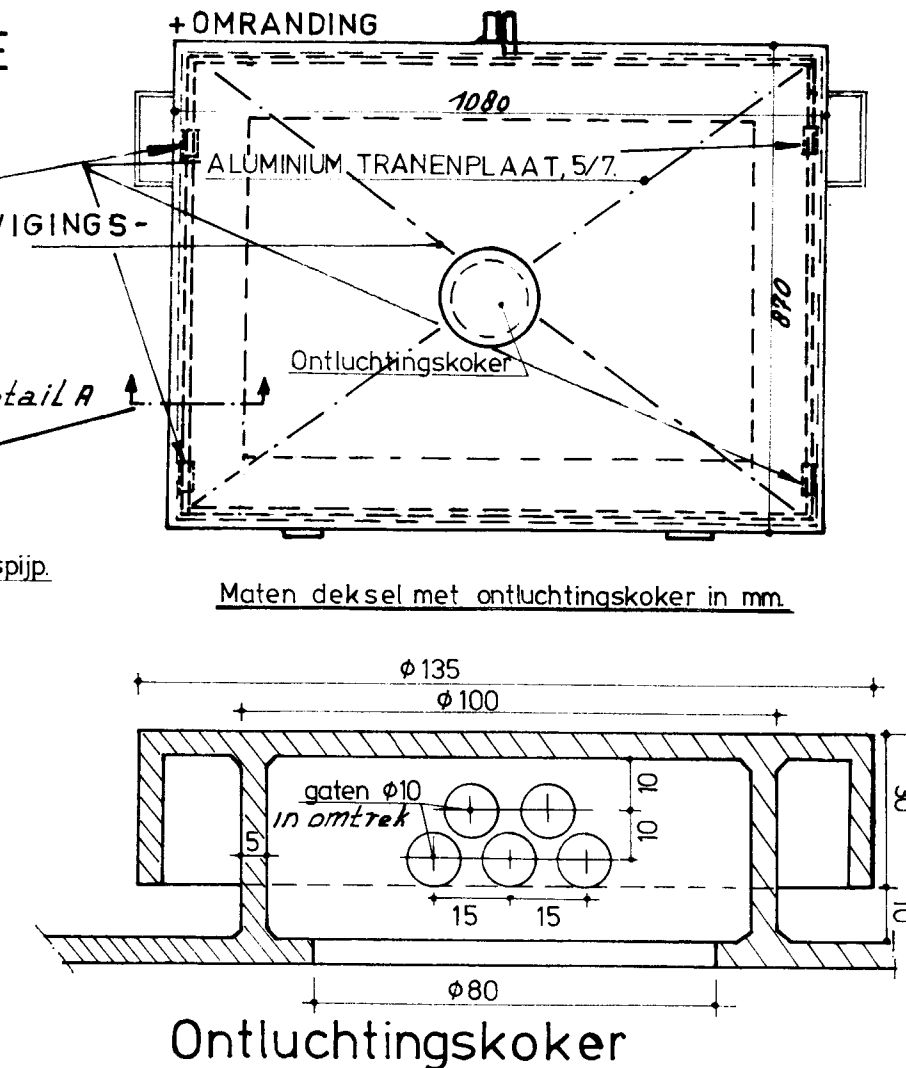

Te Leveren door derden:
Aluminium krooshek: 1000x1000x1000 + Omranding: 2 Al. Ladders.
Materiaal: Aluminium 505
 Profiel uit plaat 30x40
 Traprede Dijkhof anti-slip