

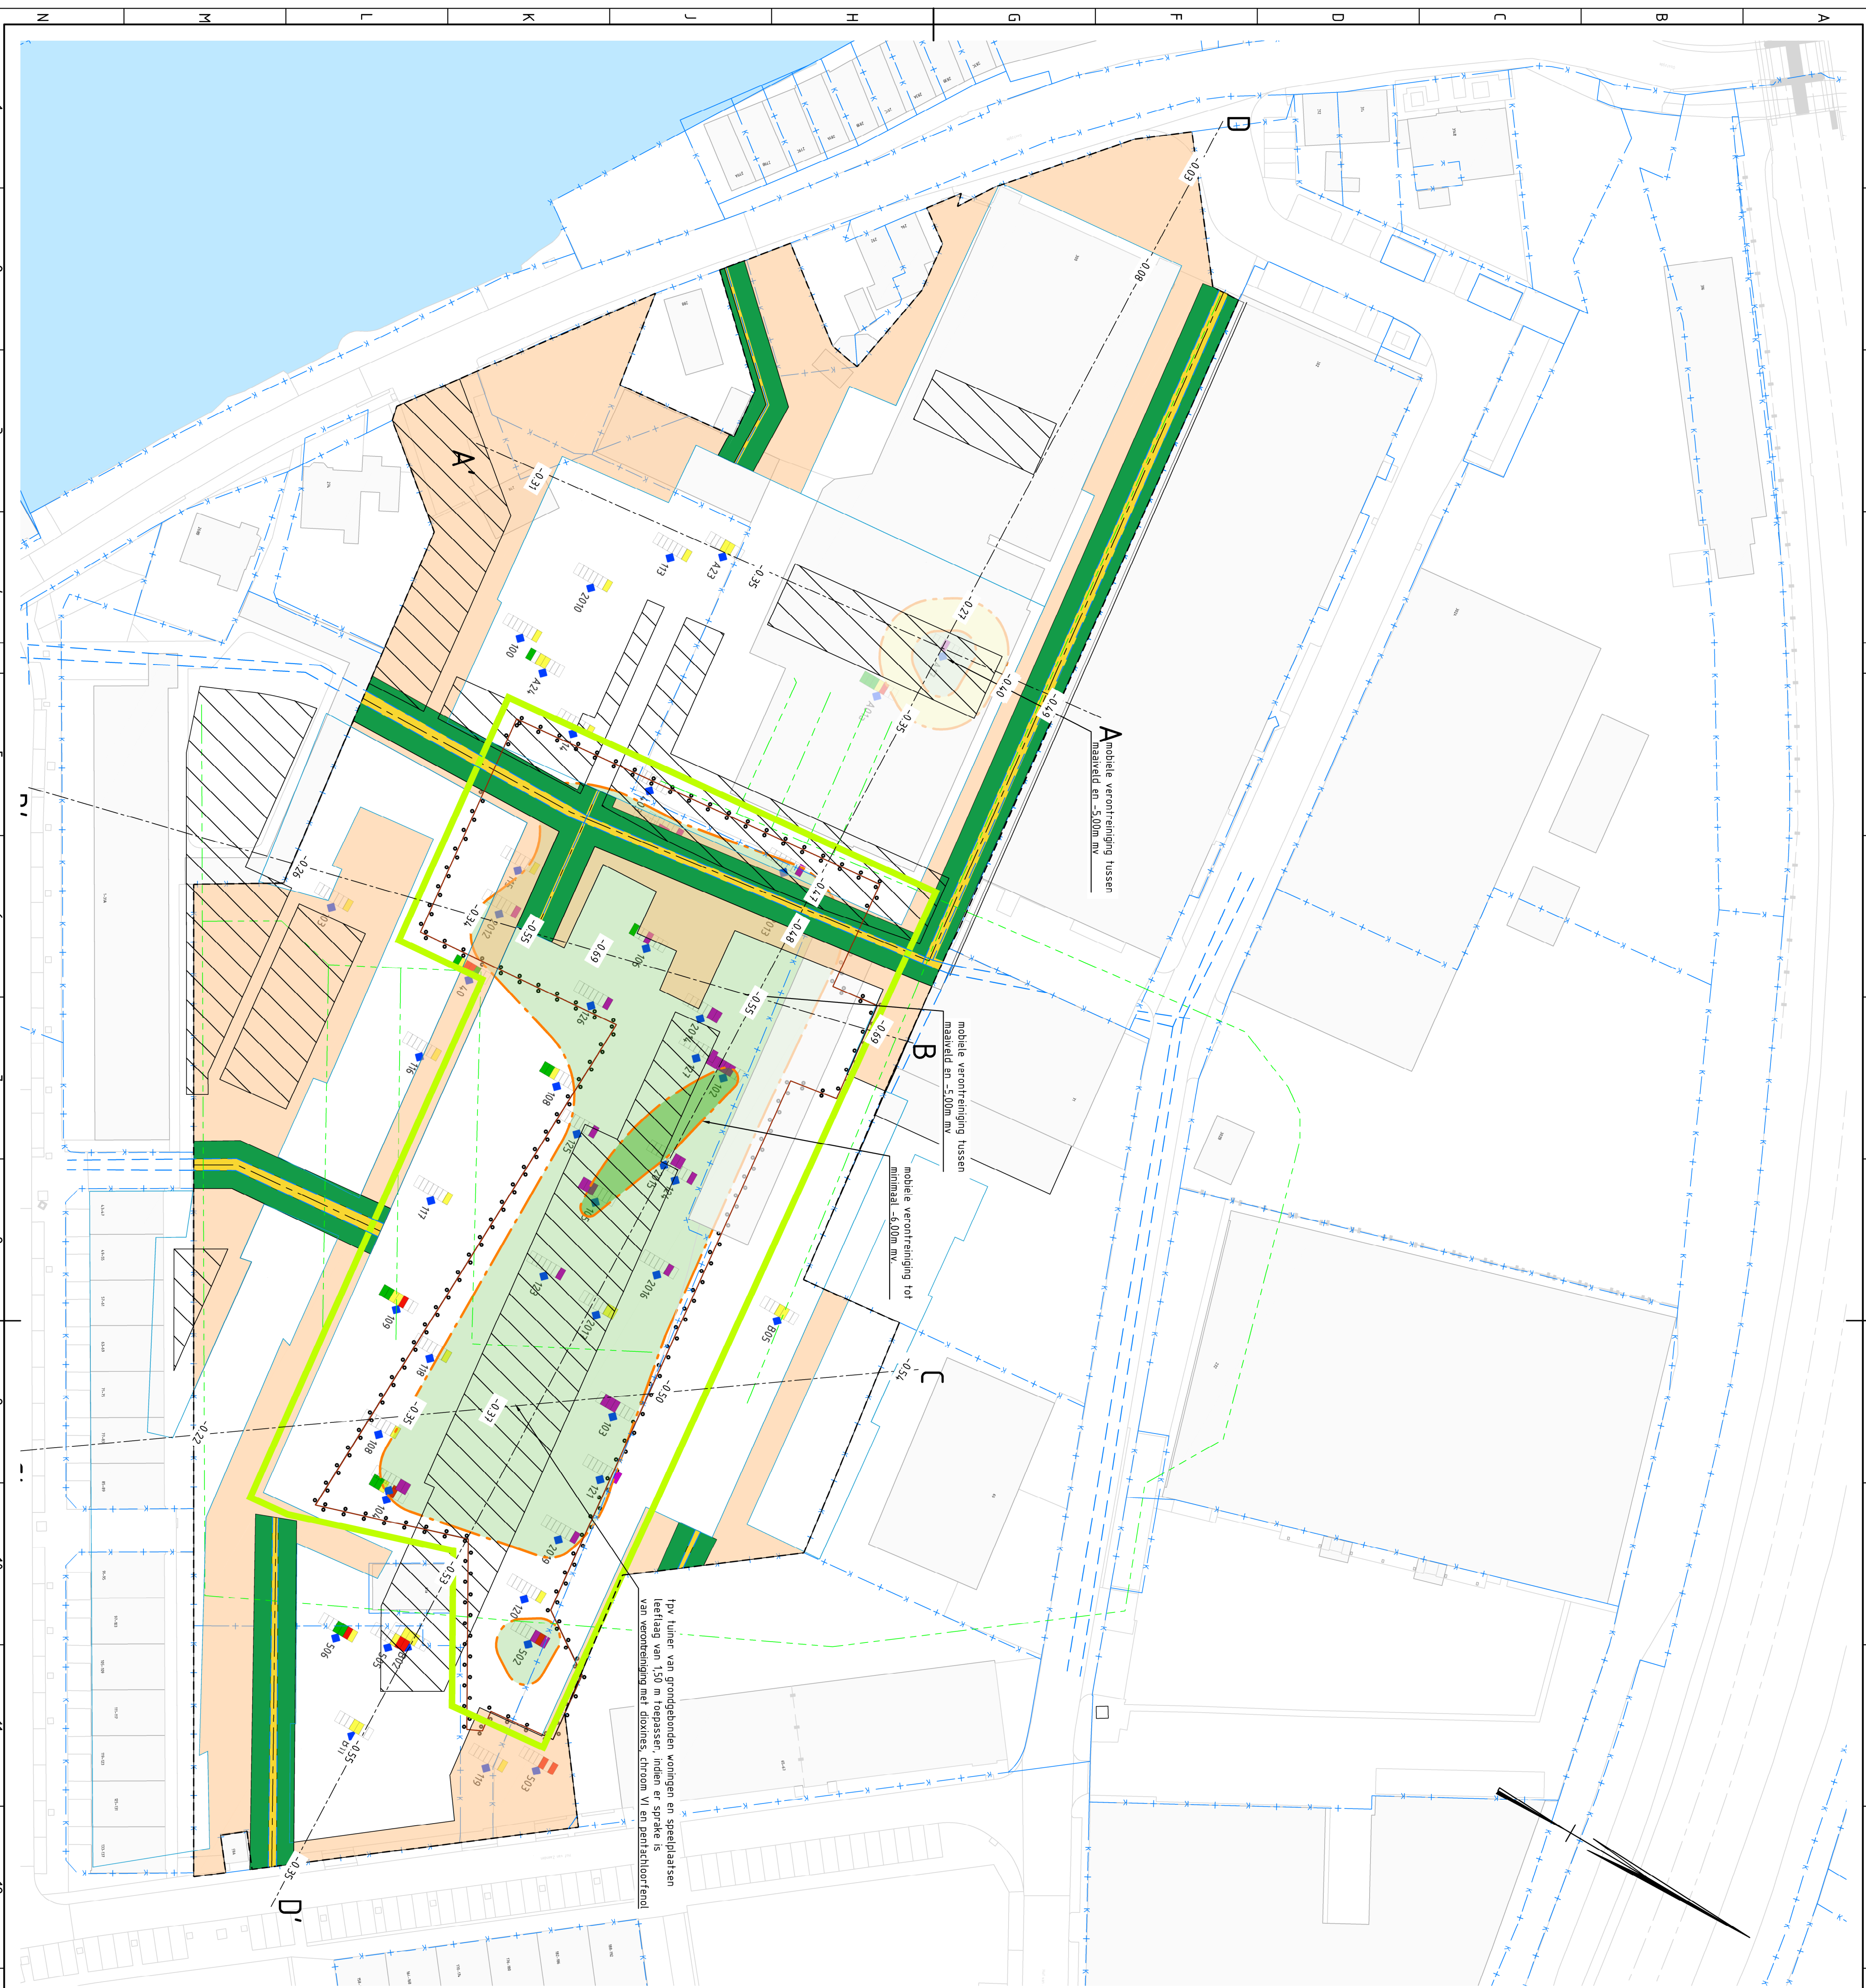


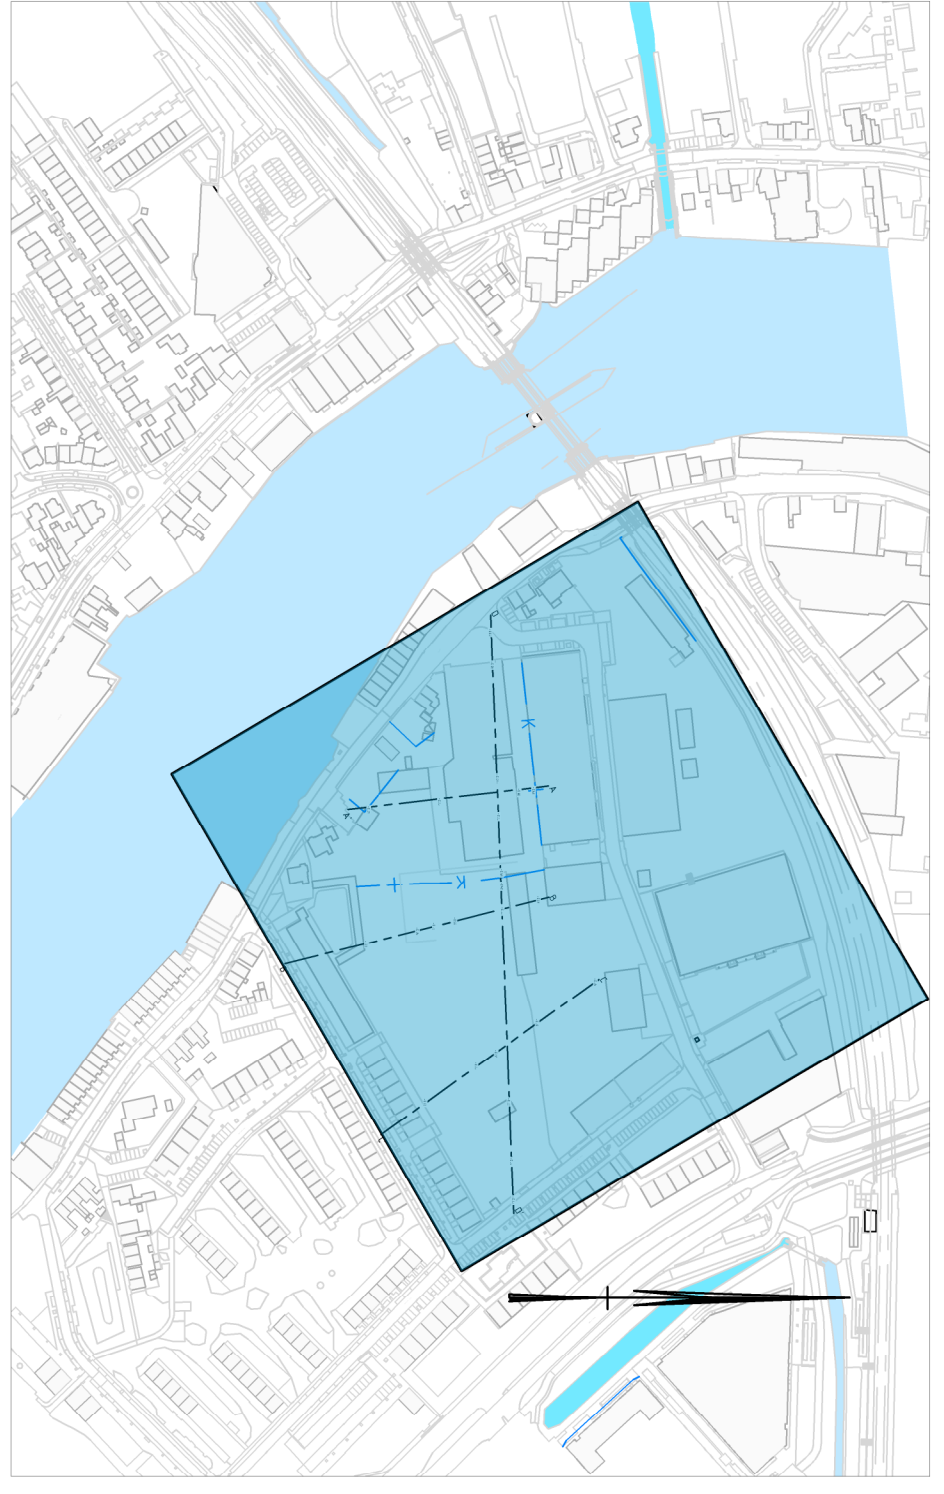

LEGENDA

- projectgrens
- bestaande kadastrale grens
- bestaande situatie
- toekomstige bouwblokken
- sanering
- bestaande drainageleidingen
- mobile verontreiniging
- taid voor ontgraving verontreiniging
- contour damwand volgens saneringsplan
- voorstel nieuw tracé damwand
- rooileuf breedte circa 1,5m op bodem
 - Afgraven tot -3,5m NAP
 - Opbouwen tot +0,24m NAP
 - +3,4m leeflaag
- rooileuf taid t1
 - Afgraven tot -100 m tov cinet voor rooileuf
 - Opbouwen tot +0,24m NAP
 - minmaal +100 m leeflaag, aanvullen tot nieuwe maaiveldhoogte
- leeflaag
 - Afgraven tot -0,35m NAP
 - Opbouwen tot +0,24m NAP
 - +100 m leeflaag, aan de randen taid 13 aansluiten op bestaande situatie incl. 10 cm signaleringslaag van grind onder de leeflaag
- beoogde speelzones
 - Afgraven tot -1,25m NAP
 - Opbouwen tot +0,24m NAP
 - +50 m leeflaag, aan de randen taid 13 aansluiten op bestaande situatie incl. 10 cm signaleringslaag van grind onder de leeflaag

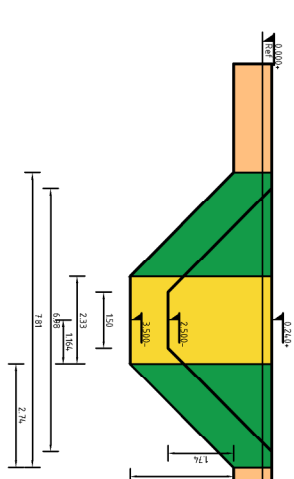

* Ligging drainage leidingen afkomstig uit "Bemalingsadvies aanpak Taw - R01-1216274AR-W02-CS-NL (29-07-2021).pdf"

* Toekomstige ligging rioleringsleiding 23864 bijlage 1.8a overdracht aanwoning (A1) door BK ingenieurs

bk ingenieurs

A. 23-09-2016 profielrijen toegevoegd

N.B. DATUM OMSCHRIJVING

T 088 321 25 20

www.bkingenieurs.nl

info@bkingenieurs.nl

PROJECTOMSCHRIJVING

KAN Palen

Sanering

TEKENINGOMSCHRIJVING

SANERINGSTEKENING

OPDRACHTGEVER

GEMEENTE Zaanstad

PROJECTNUMMER

261656

TEKENING

261656

OPDRACHTGEVER

28-08-2016 definitief (11)

ONDOORZICHT

BE07

01 van 01

PROSPECT

A1

SCHAAL

1:500

STATUS

28-08-2016 definitief (11)