
Relatieschema | Voedingsstructuur elektrotechniek

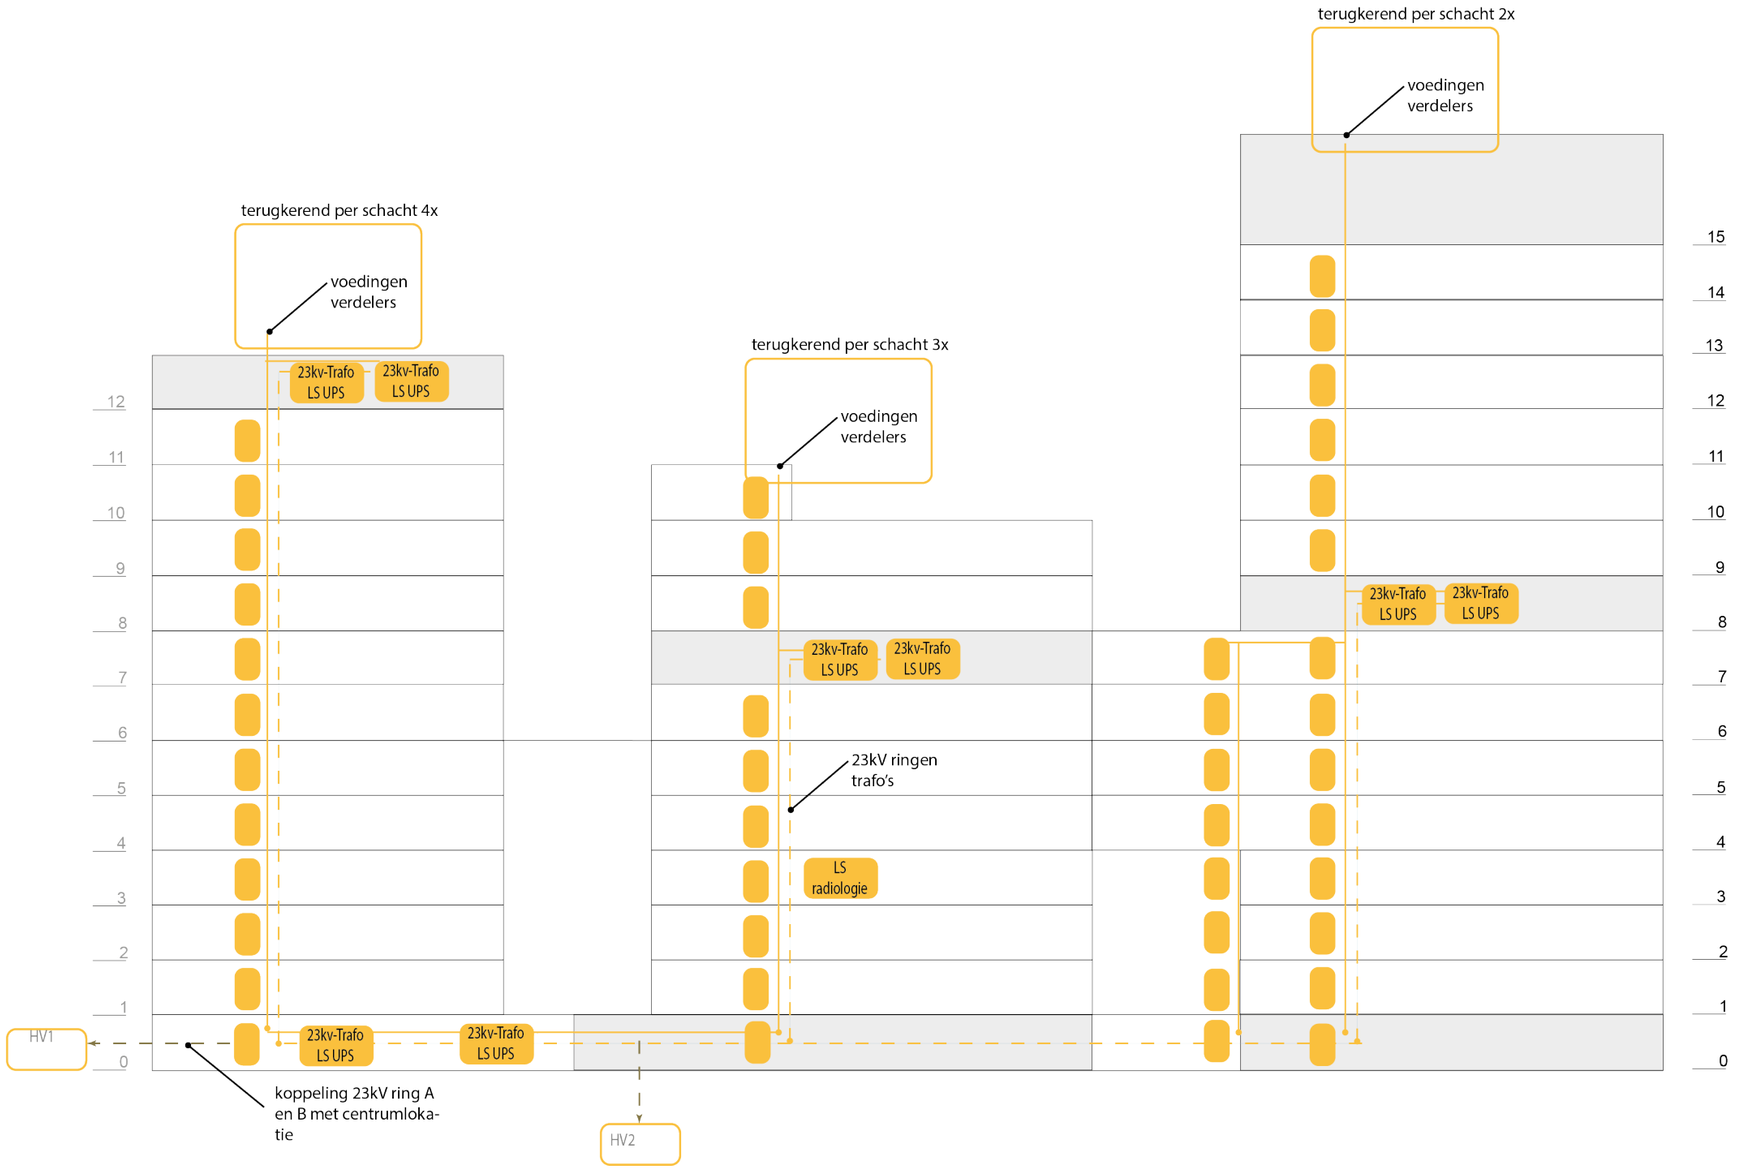

ARCADIS

Erasmus MC

Project	: SPOT		Opdrachtgever		
Onderwerp	: Relatieschema Voedingsstructuur Elektrotechniek				
				Datum	: 10-04-2026
Schaal	: n.v.t.	Formaat	: A3	Status	: Definitief
Tekeningnr.	: SPOT-SO-ARC-SPC-TK-IE-XX-9101-Relatieschema voedingsstructuur-D01			Versie	: 1