
Relatieschema | CV en Gekoeldwater

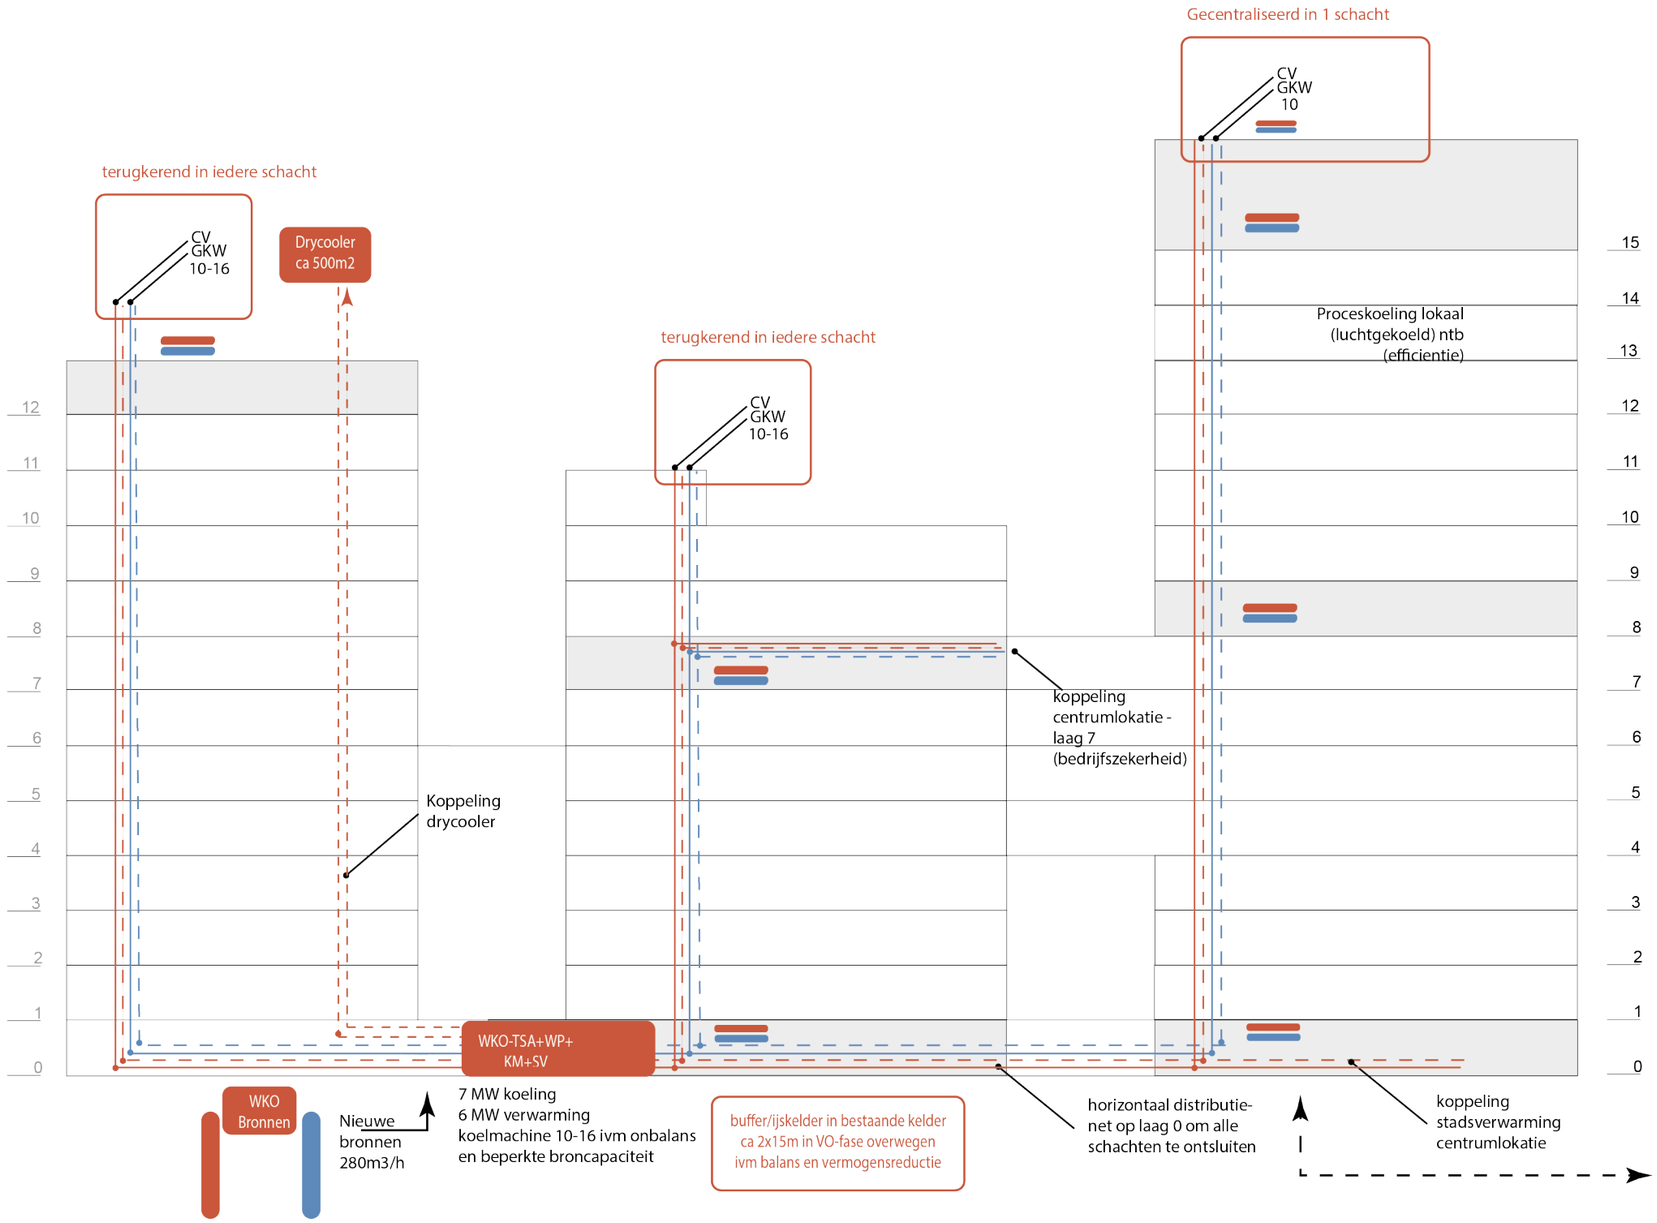

ARCADIS

Erasmus MC

Project	: SPOT			Opdrachtgever	
Onderwerp	: Relatieschema CV en Gekoeldwater				
				Datum	: 10-04-2026
Schaal	: n.v.t.	Formaat	: A3	Status	: Definitief
Tekeningnr.	: SPOT-SO-ARC-SPC-TK-IW-XX-9501-Relatieschema CV GKW-D01			Versie	: 1