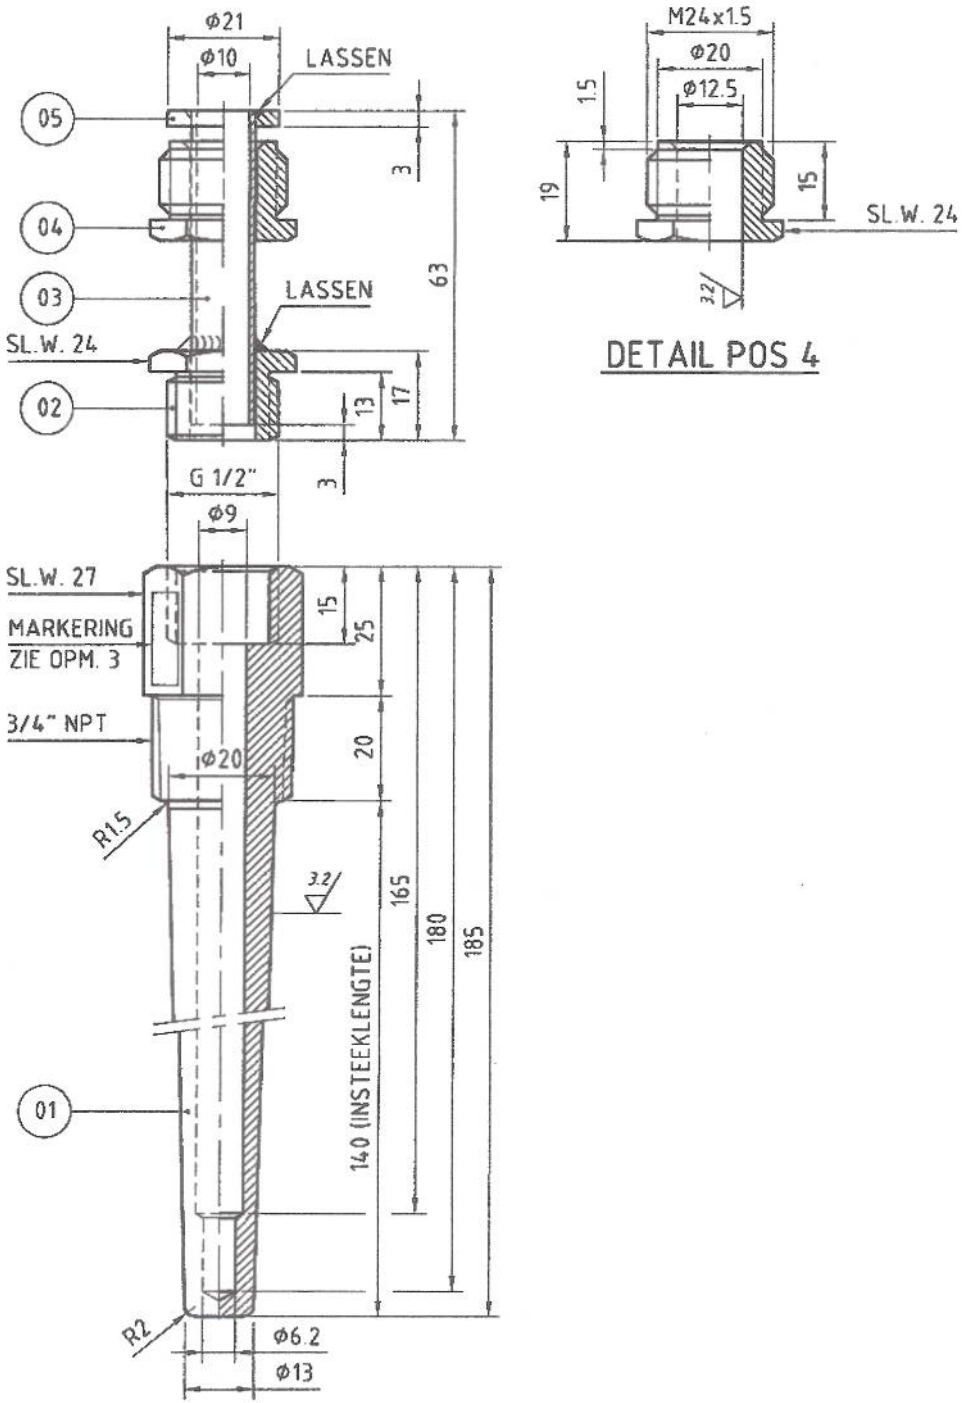


DETAIL POS 4

TEK. NR.: N-38.80.140

PLOT DATUM:

ALLEEN WIJZIGEN VIA CAD

MATERIAALSTAAT

GELDT VOOR 1 OPSTELLING

POS	AANTAL	MATERIAALOMSCHRIJVING	AFMETING	OPM
01	1	BESCHERMHULS	ZESKANT 27 L=185	
02	1	WARTEL	ZESKANT 24 L=17	
03	1	PIJP	Ø12 x 1 L=60	
04	1	WARTEL	ZESKANT 24 L=19	
05	1	PLAATJE	Ø21 x 3	


OPMERKINGEN


1. ALLE MATEN IN mm TENZIJ ANDERS AANGEGEVEN.
2. ONTWERPDRUK 80 BAR.
3. MARKERING INSLAAN OP DE PLAATS ALS OP TEKENING IS AANGEGEVEN.
   TEKST: "80 BAR - 30 m/s" (LETTERHOOGTE MIN. 4 mm).
4. MATERIAAL: RVS 316 L.
5. AFPERSEN OP 150 BAR UITWENDIG.
6. DE LASSEN NADIEN BEITSEN EN PASSIVEREN.

TITEL

BESCHERMHULS VOOR TEMPERATUURELEMENT
RUN PIPE DN200 - DN1050

STATUS	GETEKEND DOOR: A. SIWABESSY	AFD.: WADCON	PAR.	© 2003 N.V. NEDERLANDSE GASUNIE	
	GECONTROLEERD DOOR: S. FENNEMA	AFD.: WADCON	PAR.	OMSCHRIJVING WIJZIGING	GETEKEND BIJ: WADCON ENG. B.V.
	VOOR AKKOORD: E. HAGEDOORN	AFD.: QS.W	PAR.	SCHAAL: 1 : 1 / DATUM 1e UITGAVE: 2003-10-22	DATUM WIJZIGING
Gasunie	CATEGORIE: Z / VARIABELEN: 4 / TEK. SOORT: 26 / PROJECT NR.			FORMAAT: A3 / NUMMER: N-38.80.140	WIJZ. NR.: 0
	BEHEER & ONDERHOUD: JA	SUBLOCATIE/GEBOUW CODE			

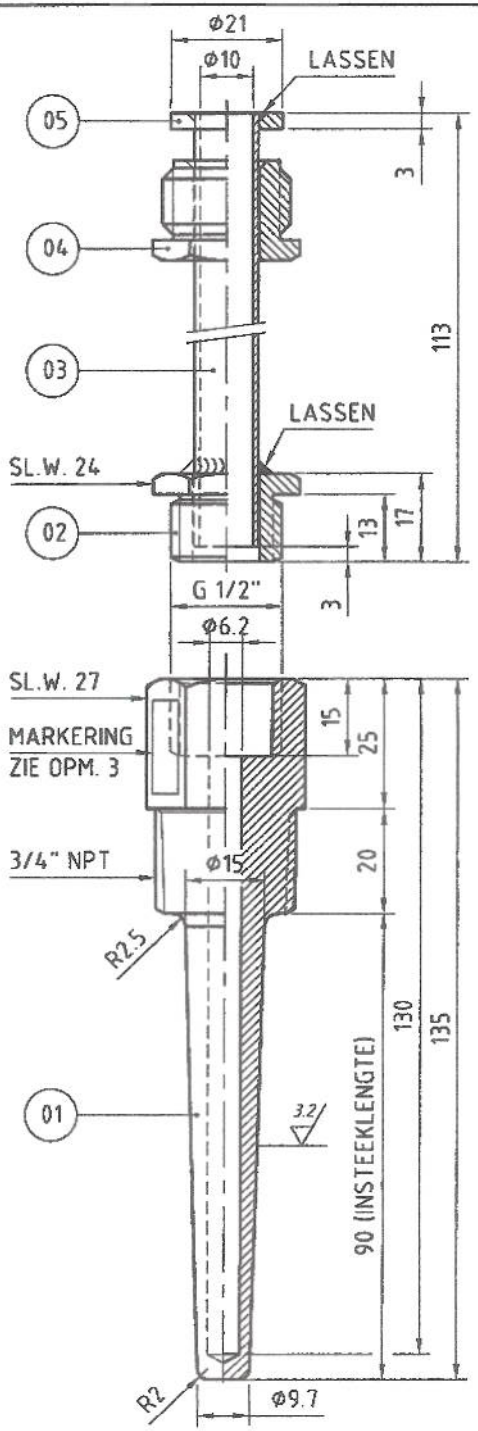

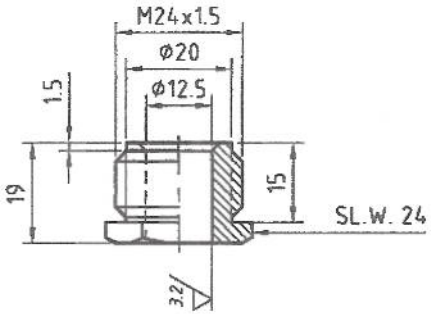

DETAIL POS 4

MATERIAALSTAAT

GELDT VOOR 1 OPSTELLING

POS	AANTAL	MATERIAALOMSCHRIJVING	AFMETING	OPM
01	1	BESCHERMHULS	ZESKANT 27 L=135	
02	1	WARTEL	ZESKANT 24 L=17	
03	1	PIJP	ø12 x 1 L=110	
04	1	WARTEL	ZESKANT 24 L=19	
05	1	PLAATJE	ø21 x 3	

OPMERKINGEN

1. ALLE MATEN IN mm TENZIJ ANDERS AANGEGEVEN.
2. ONTWERPDRUK 80 BAR.
3. MARKERING INSLAAN OP DE PLAATS ALS OP TEKENING IS AANGEGEVEN.
   TEKST: "80 BAR - 30 m/s" (LETTERHOOGTE MIN. 4 mm).
4. MATERIAAL: RVS 316 L.
5. AFPERSEN OP 150 BAR UITWENDIG.
6. DE LASSEN NADIEN BEITSEN EN PASSIVEREN.

TITEL

BESCHERMHULS VOOR TEMPERATUURELEMENT RUN PIPE DN80 - DN150

STATUS	GETEKEND DOOR: A. SIWABESSY	AFD.: WADCON	PAR. 2	© 2003 N.V. NEDERLANDSE GASUNIE	
	GECONTROLEERD DOOR: S. FENNEMA	AFD.: WADCON	PAR. 3	OMSCHRIJVING WIJZIGING	GETEKEND BIJ: WADCON ENG. B.V.
	VOOR AKKOORD: E. HAGEDOORN	AFD.: OSW	PAR. 4	SCHAAL: 1:1	DATUM 1e UITGAVE: 2003-10-22
					DATUM WIJZIGING

CATEGORIE	VAKGEBIED	TEK. SOORT	PROJECT NR.	FORMAAT	NUMMER	WIJZ. NR.
Z	4	26		A3	N-38.80.090	0

BEHEER & ONDERHOUD: JA

SUBLOCATIE/GEBOUW CODE:

TEK. NR.: N-38.80.090

PLOT DATUM:

ALLEEN WIJZIGEN VIA CAD