


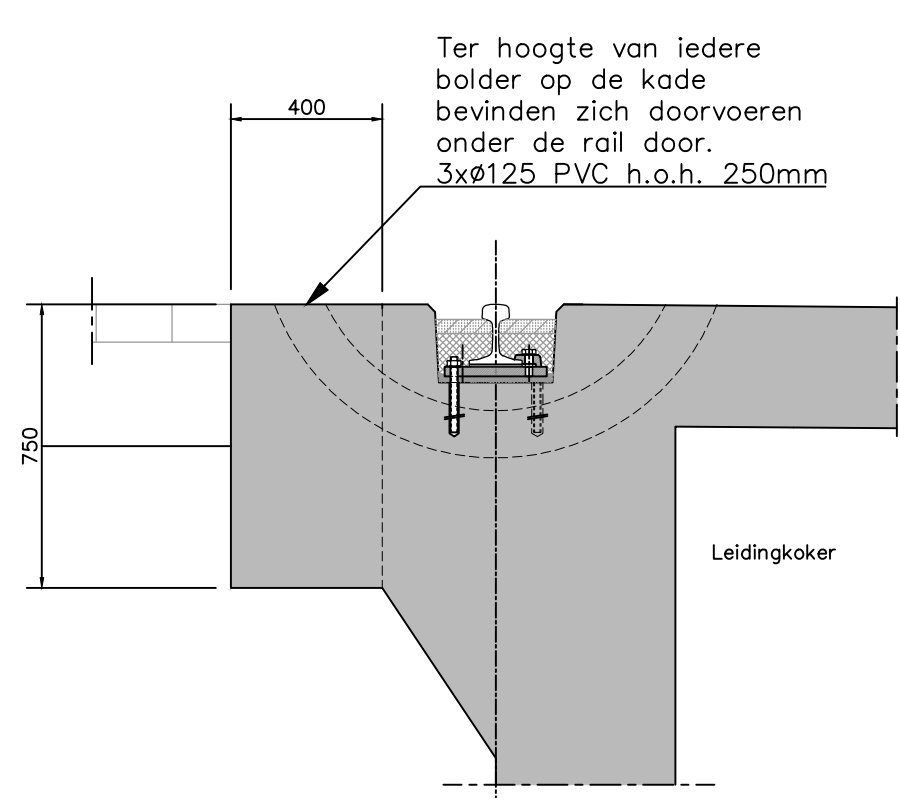


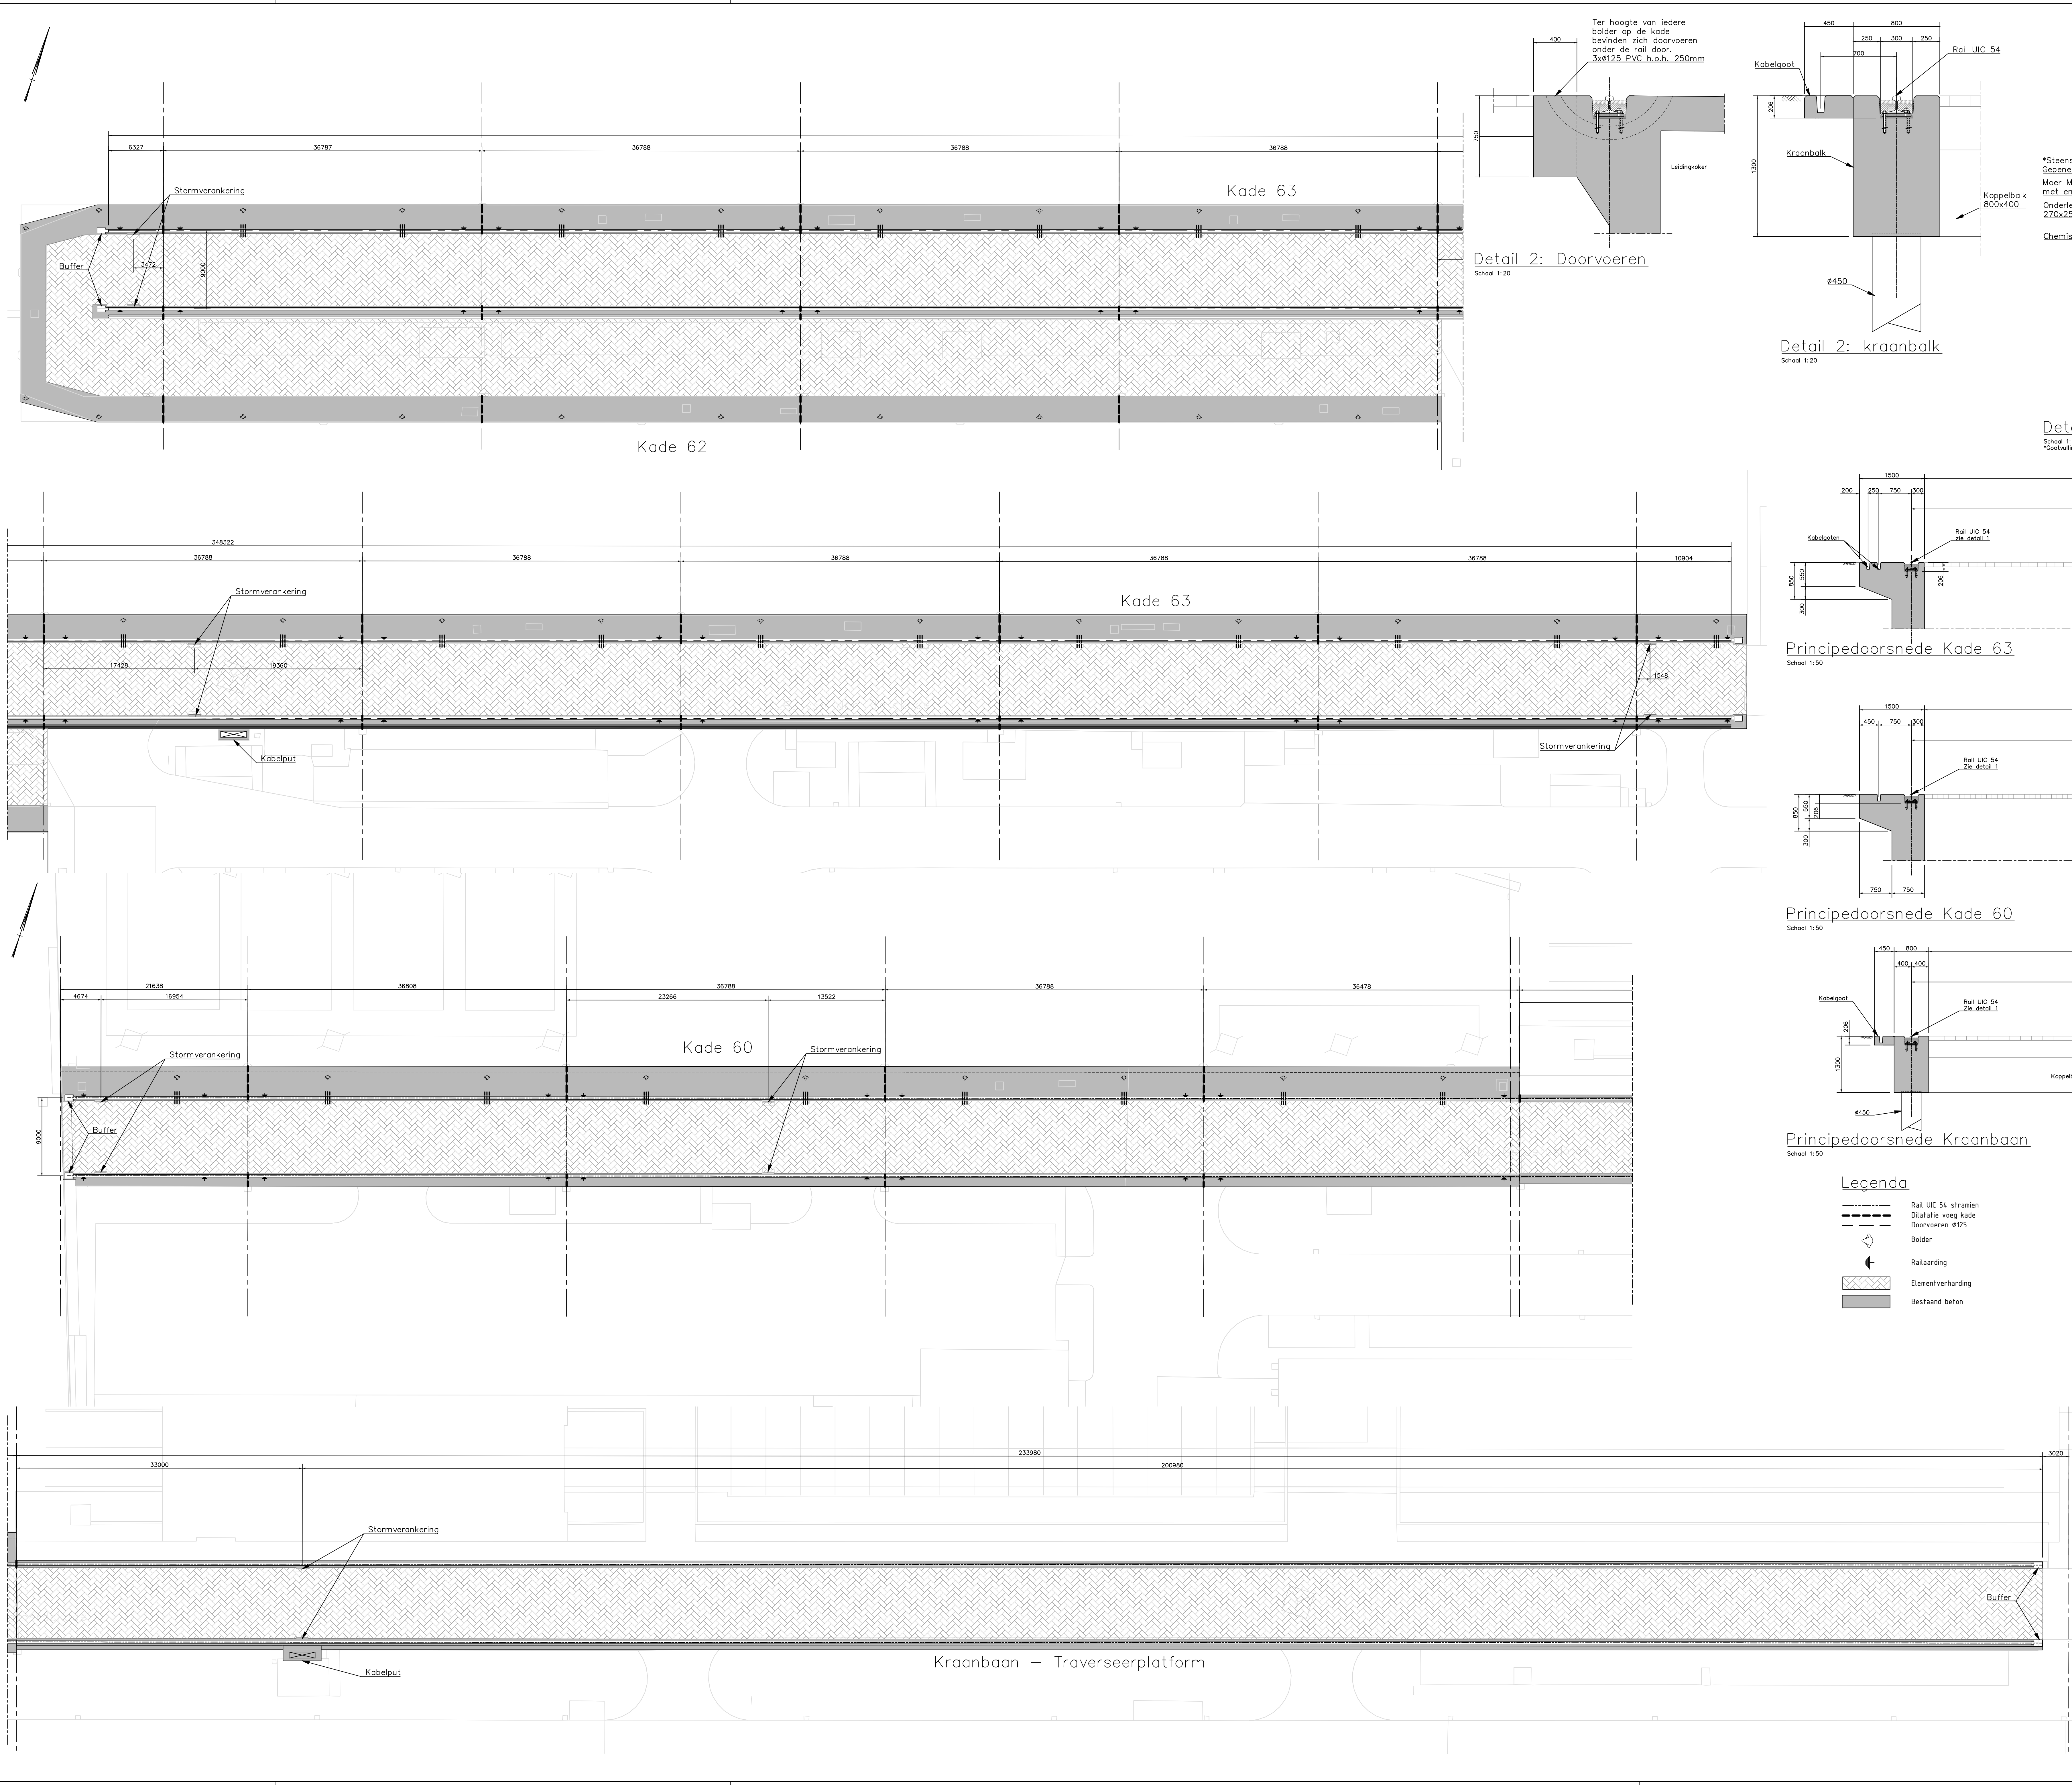


Detail 2: Doorvoeren
Schaal 1:20

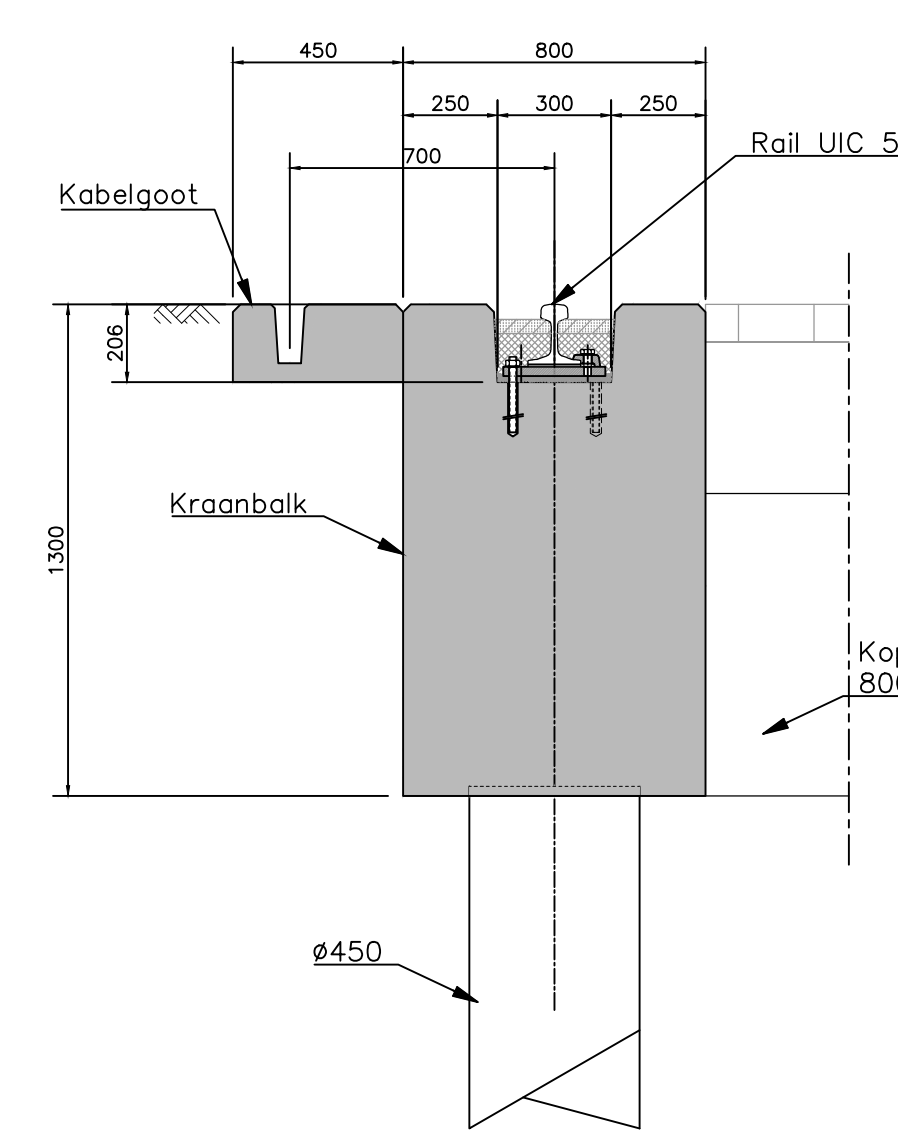


Detail 2: kraanbalk
Schaal 1:20

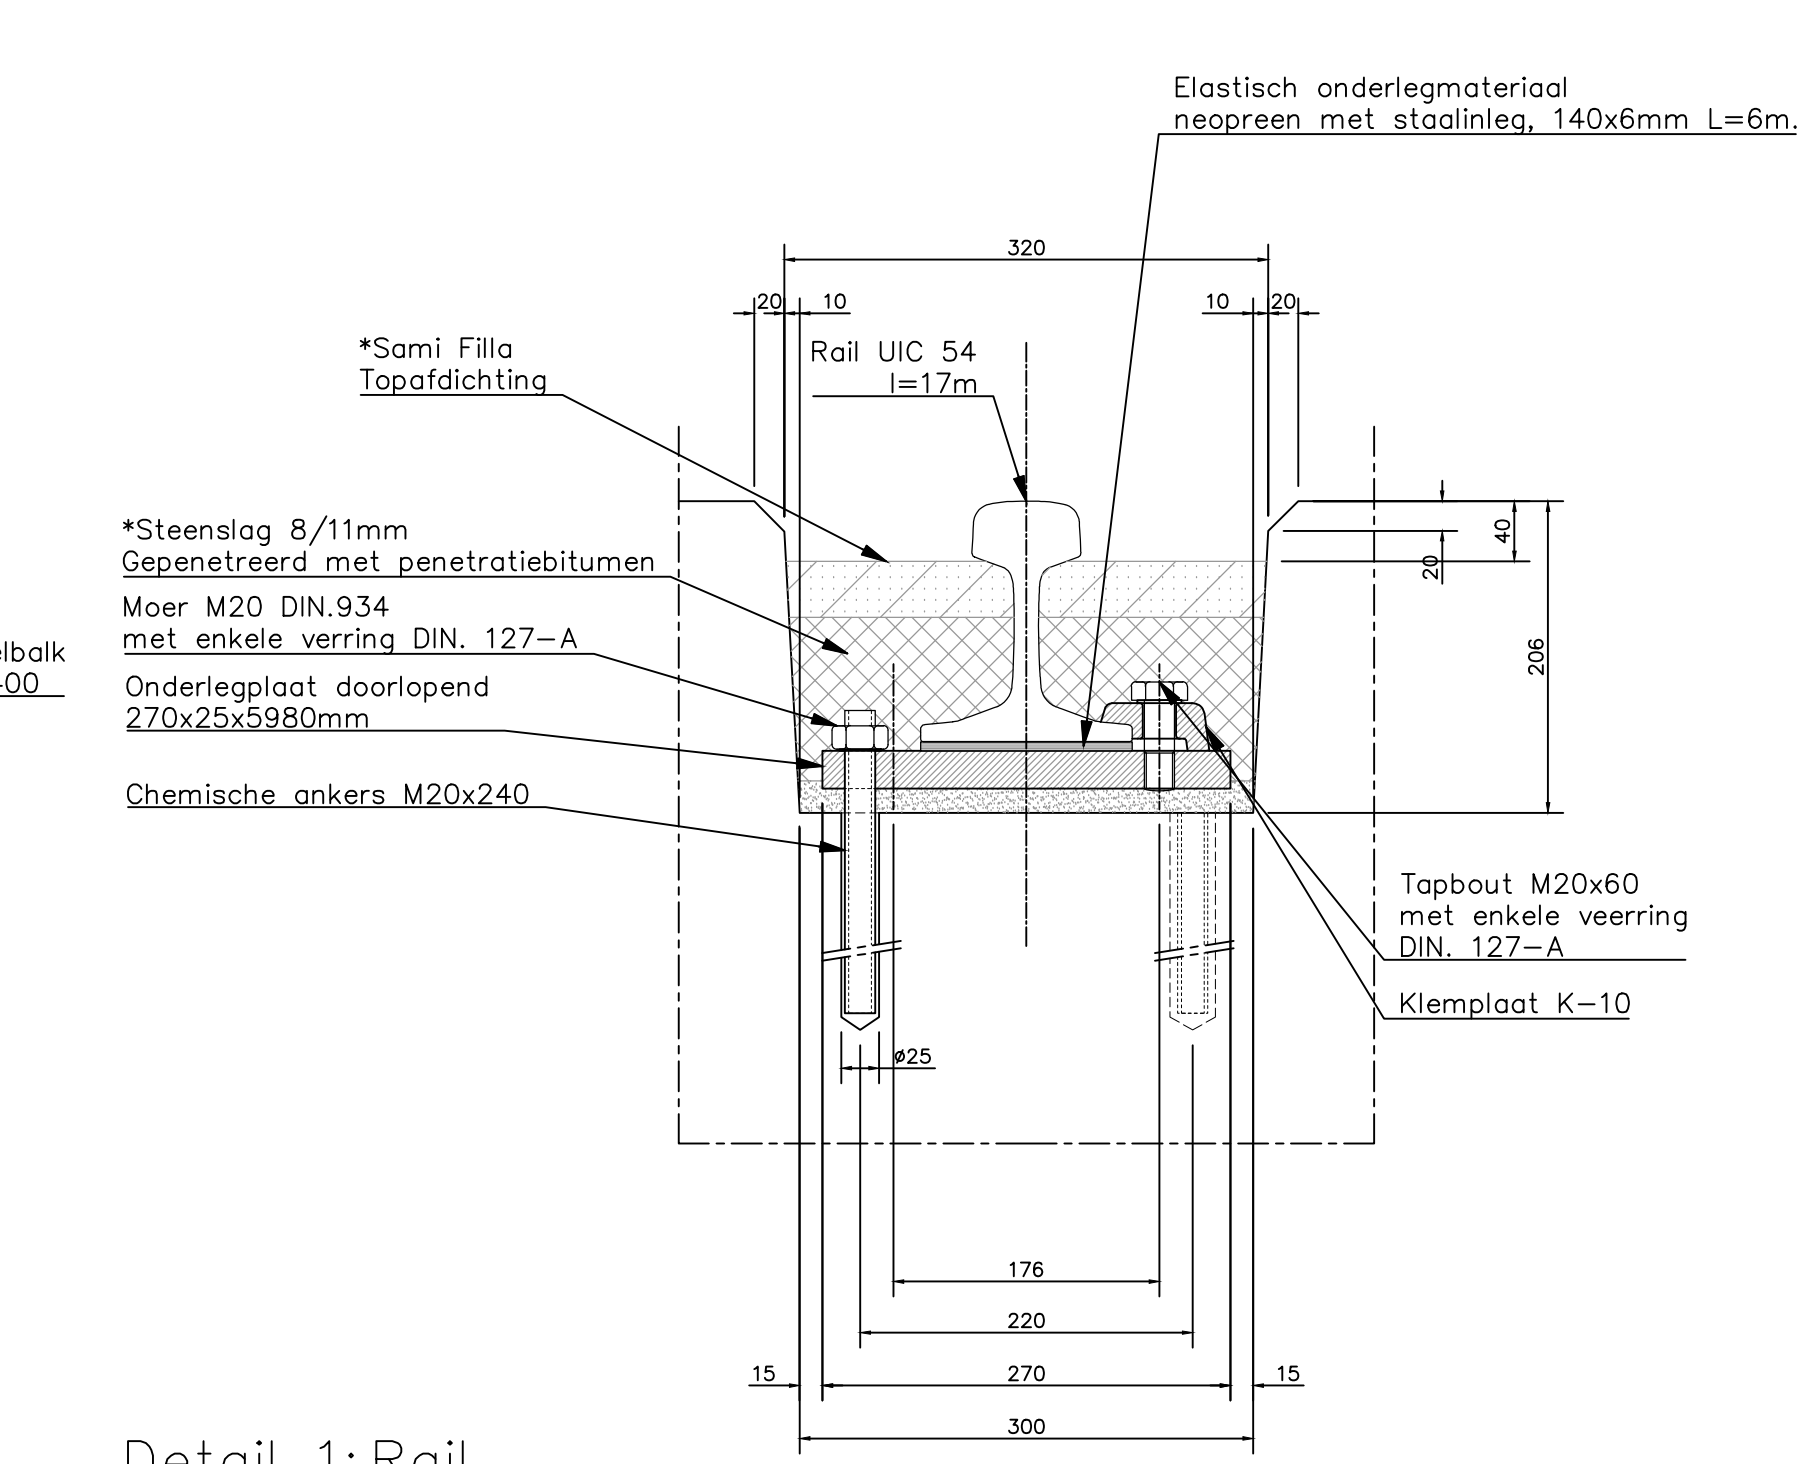


Detail 1: Rail
Schaal 1:5
*Oortuiling gedeeltelijk verwijderd

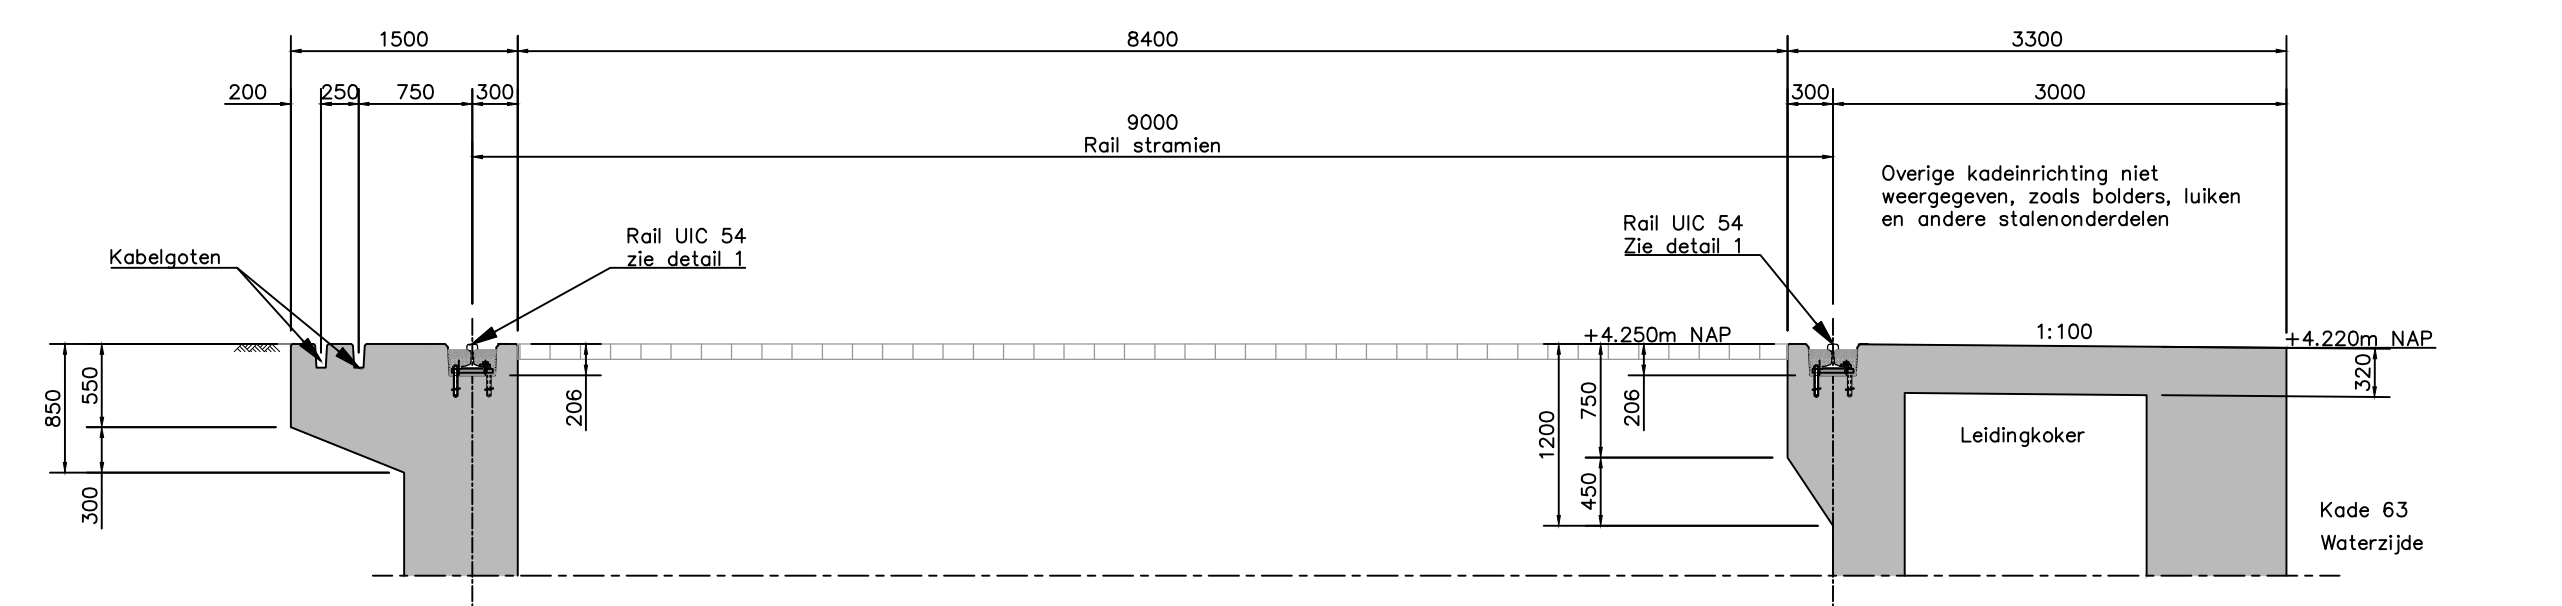

Principedoorsnede Kade 63
Schaal 1:50

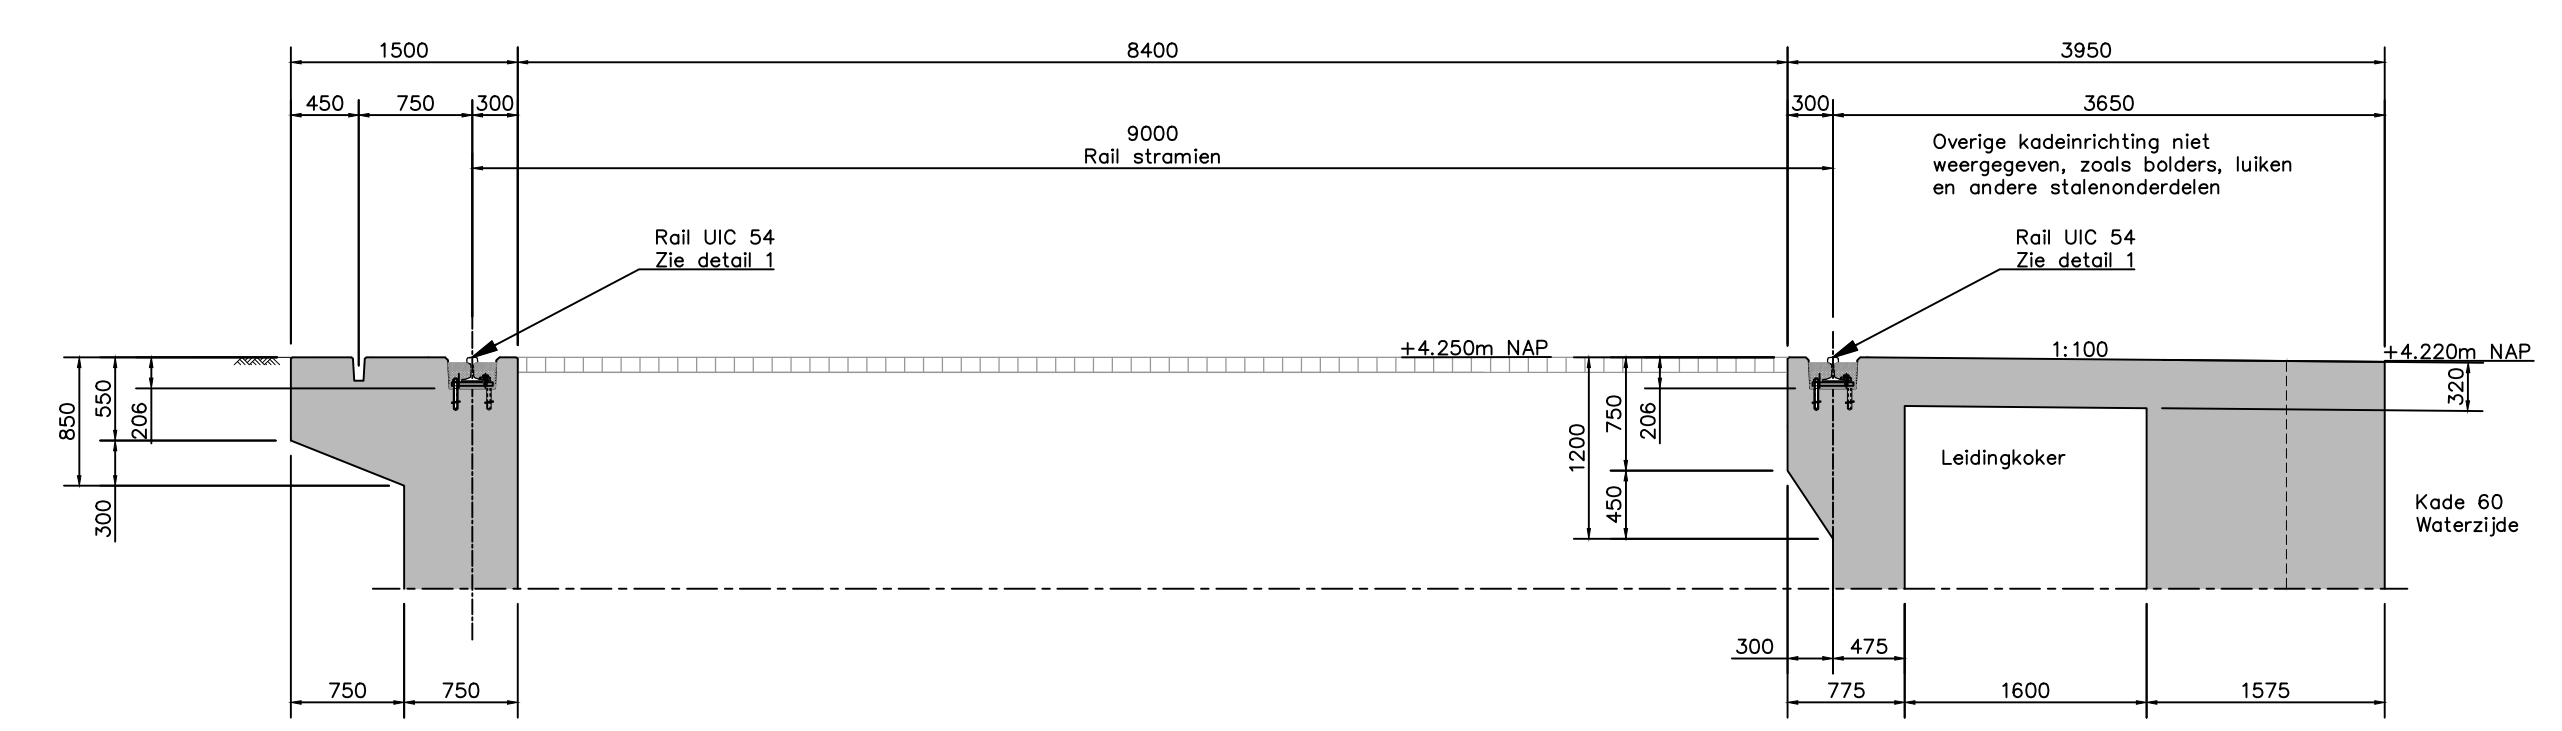


Principedoorsnede Kade 60
Schaal 1:50

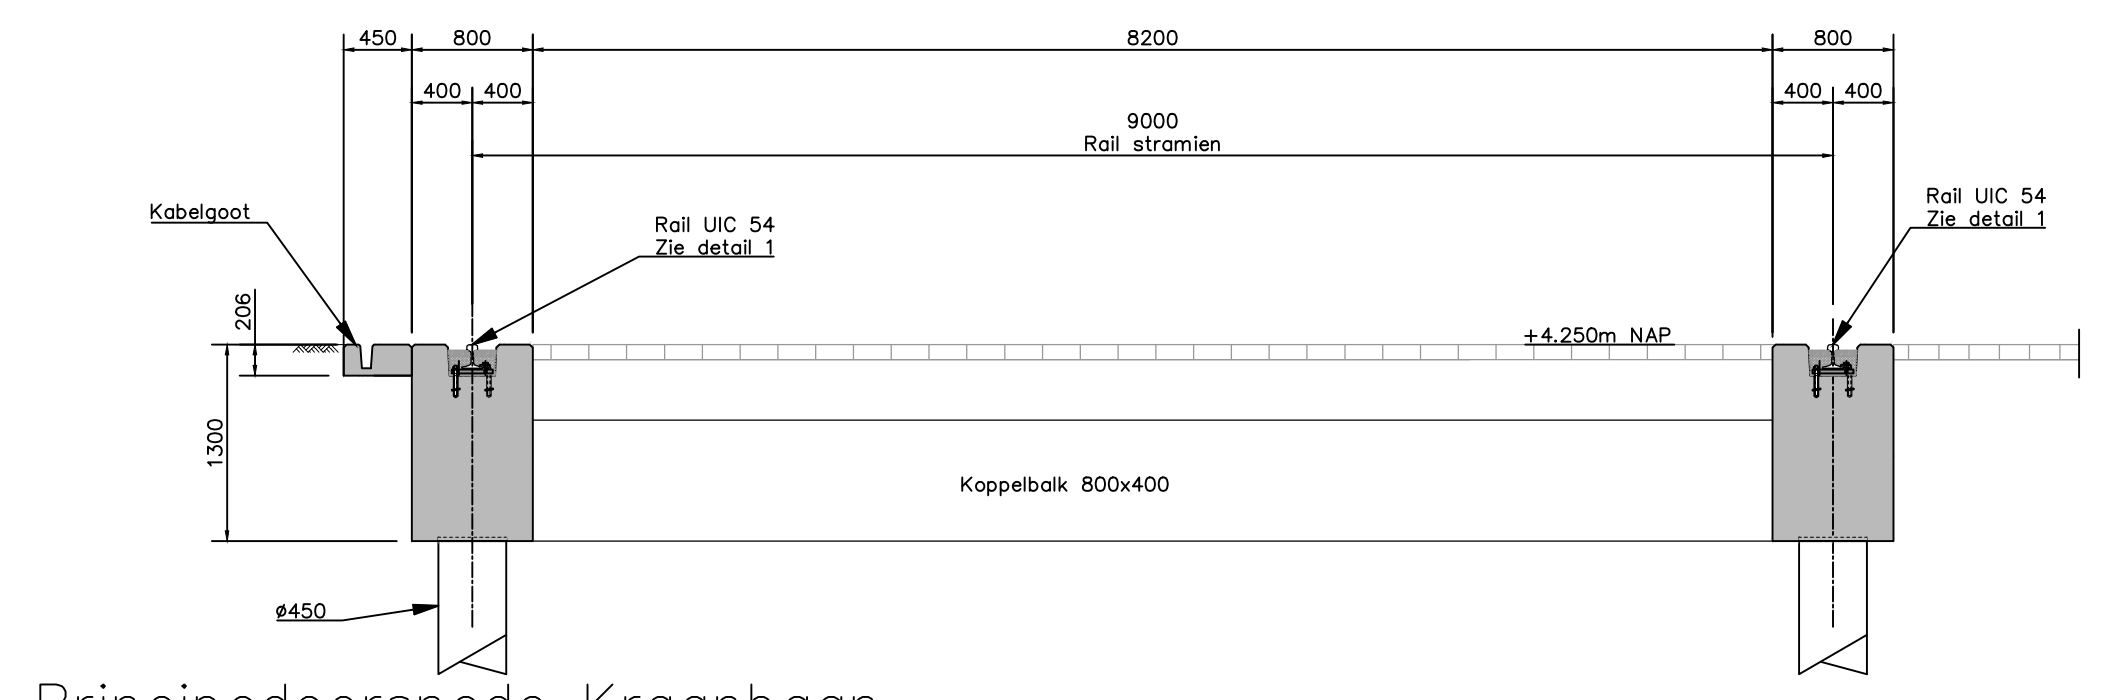

Principedoorsnede Kraanbaan
Schaal 1:50

Legenda

- Rail UIC 54 stramen
- Dilatatie voeg kade
- Doorvoeren Ø125
- Bolder
- Rallaarding
- Elementverharding
- Bestaand beton

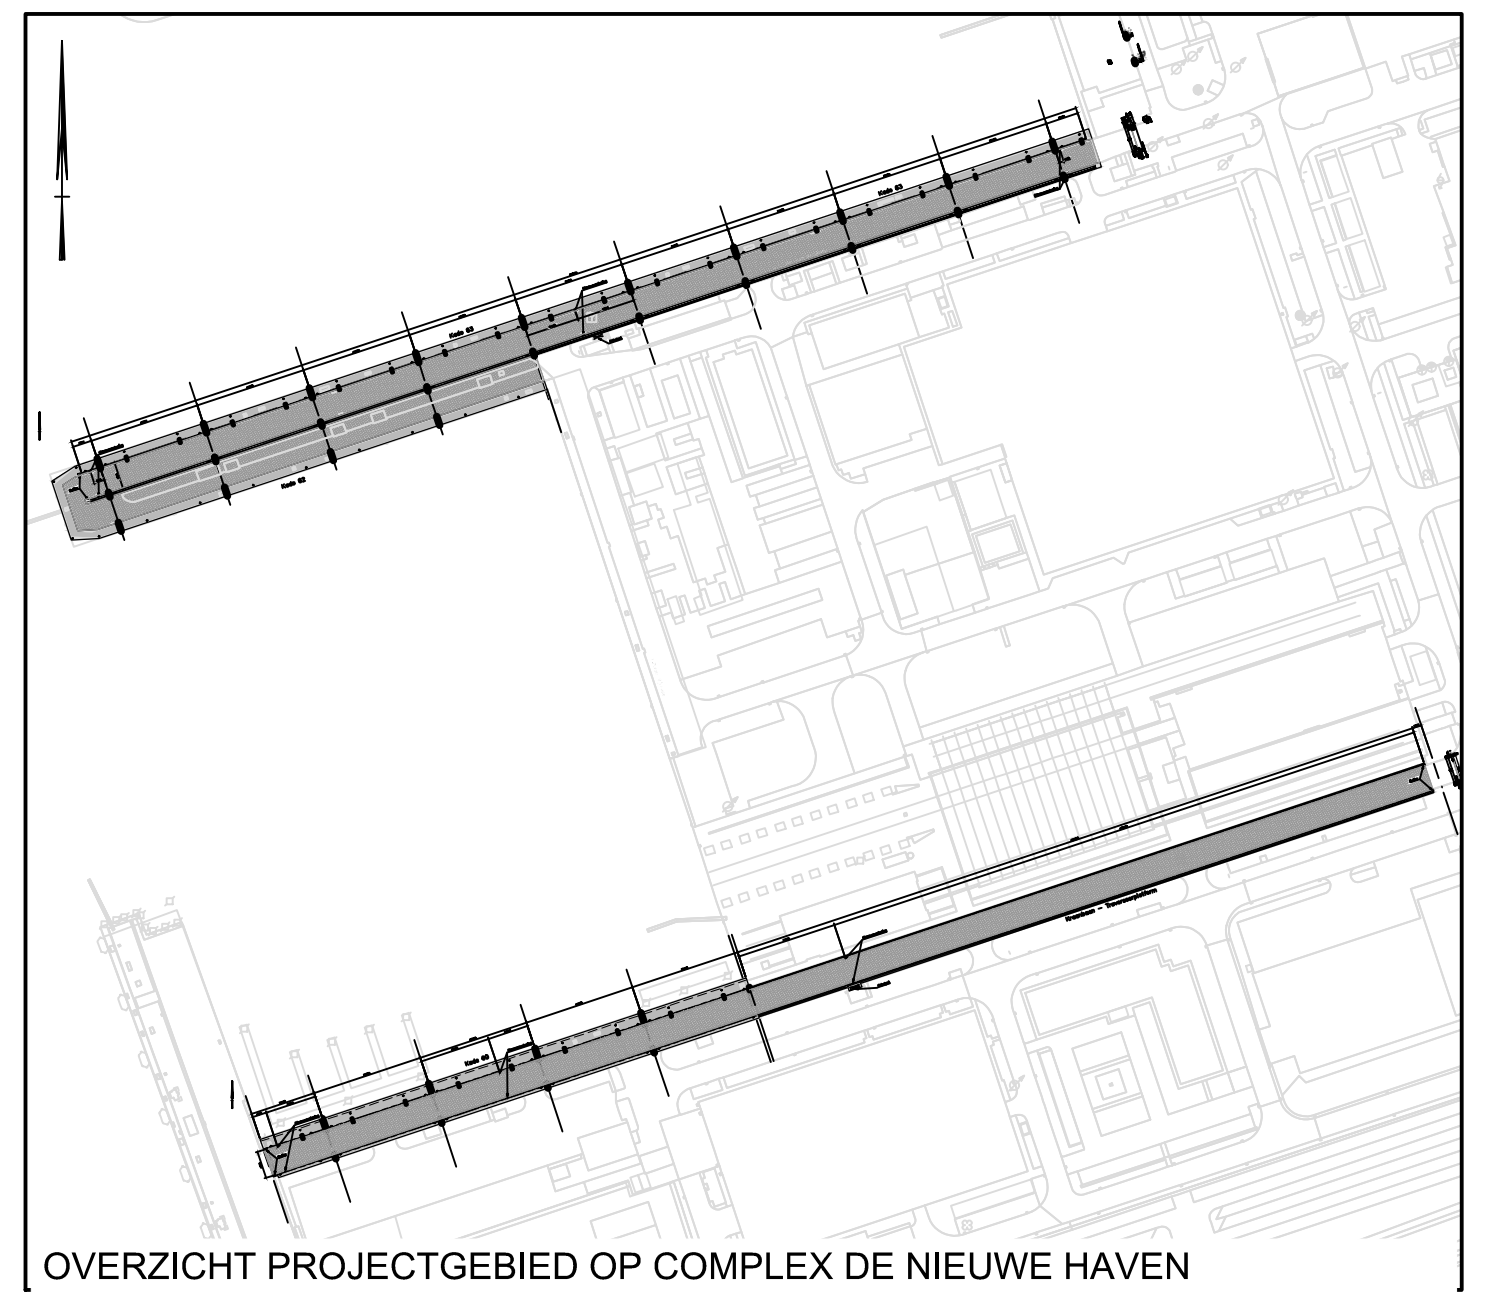

Raamovereenkomst Waterbouwkundige Werken	
Marine complex de Nieuwe Haven	
Specificatie:	
Overzicht kraanbanen	
Kade 60 en 63	
Overzicht, doorsnede en detail	
Objectnummer: 14B03	Geschied: Ing. P. Riemers
Gebouwnummer: -	Gecontroleerd: H. Roosenbrug
Besteknummer: 979881	Datum: div.
Projectnummer: 979881	Schaal: div.
Fase: Ontwerpfase	Formaat: A0
Versie: 1	Documentcode:

Blad: C047 van 01

Directie - Veiligheidsbeheer

Ministerie van Infrastructuur en Watermanagement

979881 - Kraanbanen kade 60 en 63.dwg

datum: 06/10/26