


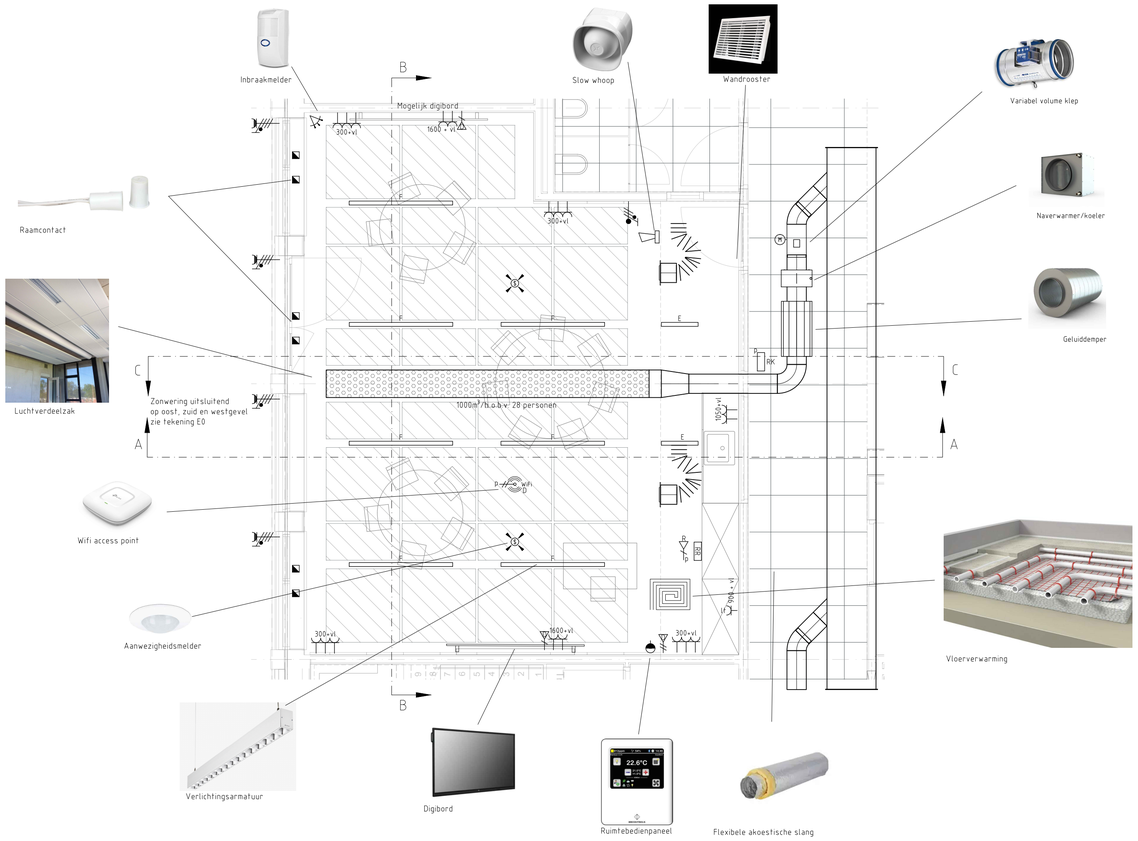


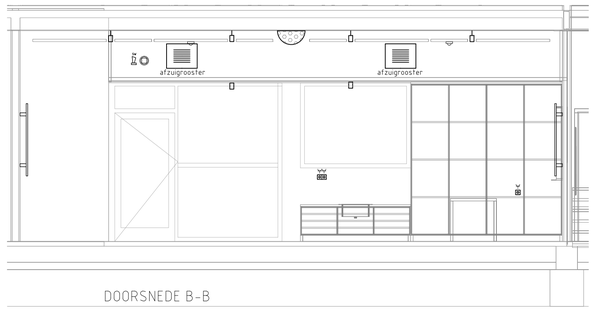


DOORSNEDE B-B

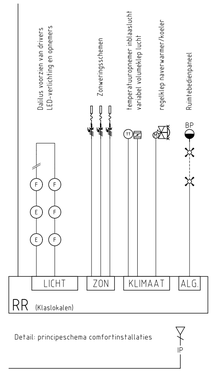

Detail: principeschema comfortinstallaties

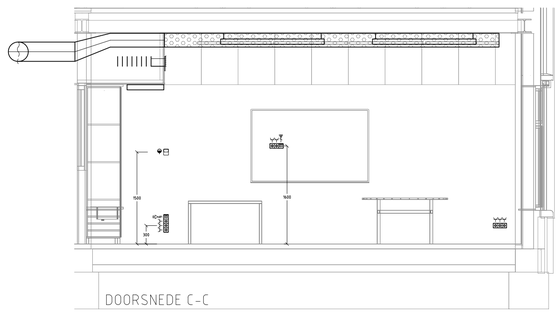

DOORSNEDE C-C

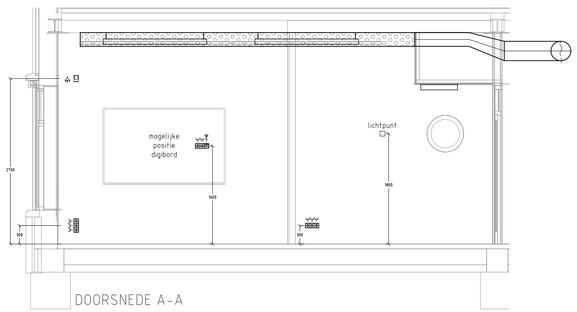

DOORSNEDE A-A

Symbolenlijst

Symbool	Omschrijving
	Armatuur opbouw onder kooi
	Pendelarmatuur tussen plafondplaten
	Aanwezigheidsmelder verlichting, klimaat/plafond dali (zie detail)
	Deur-/raamstandsignalering, inbraak
	Passief Infrarood melder, inbraak
SW	Signaalgever akoestisch slow whoop
	Wandcontactdoos 1-voudig met beschermingscontact
	Contactdoos zonwering (zie detail)
	Wandcontactdoos 2-voudig met beschermingscontact in 2 inbouwdozen
	Wandcontactdoos 3-voudig met beschermingscontact in 3 inbouwdozen (30° gedraaid bij verticale plaatsing)
RJ45	Aansluitpunt data centrale regeltechniek (zie detail)
RJ45	Aansluitpunt data 2-voudig
WiFi	WiFi aansluiting 2-voudig (boven plafond)
RR	Ruimte regelaar comfortinstallaties (zie detail)
	Ruimtebedienpaneel BP (zie detail), voorzien van: - bediening verlichting - bediening zonwering - instelling temperatuur - weergave ruimtestatus - temperatuurmeting - CO2 meting - relatieve luchtvochtigheid
	Variabel lucht volumestroom klep (zie detail)
	Naverwarmer / koeler (zie detail)
	Akoestische slang
	Overstroomrooster in wand
	Luchtverdeelslang

p positie boven plafond

project
IKC de Wegwijzer

opdrachtgever
Gemeente Groningen

onderdeel
Principe inrichting installaties

tekening
Klaslokaal begane grond

NIJEBOER - HAGE
Technisch adviseurs
Spanjelaan 34
Postbus 526
9400 AM, Assen
T 0592 - 408 700
F 0592 - 408 777
E info@nijeboer-hage.nl
I www.nijeboer-hage.nl

Bestek

datum	08-10-2026
schaal	1:50
formaat	A1
getekend	LA
gewijzigd	
A	03-11-2026
kenmerk	blad
25.001	P1