


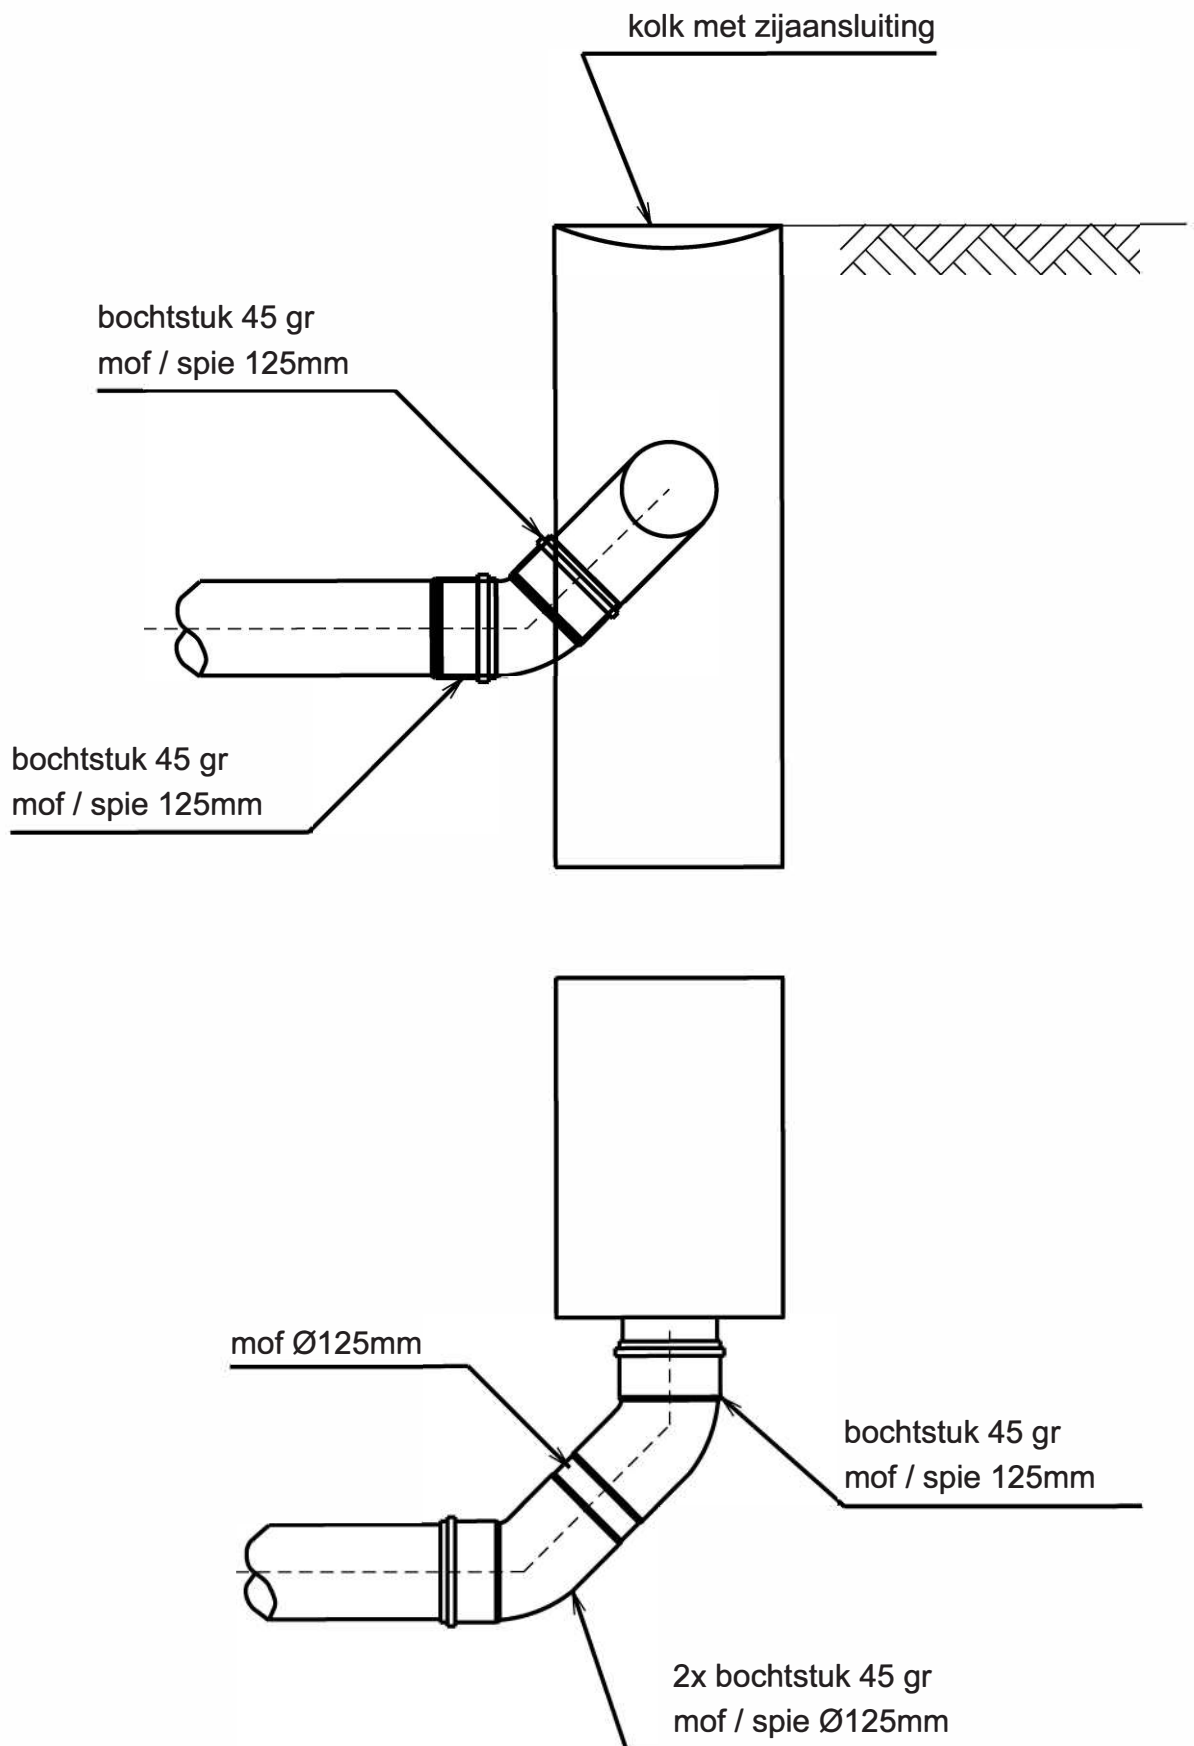

Detail kolk aansluiting