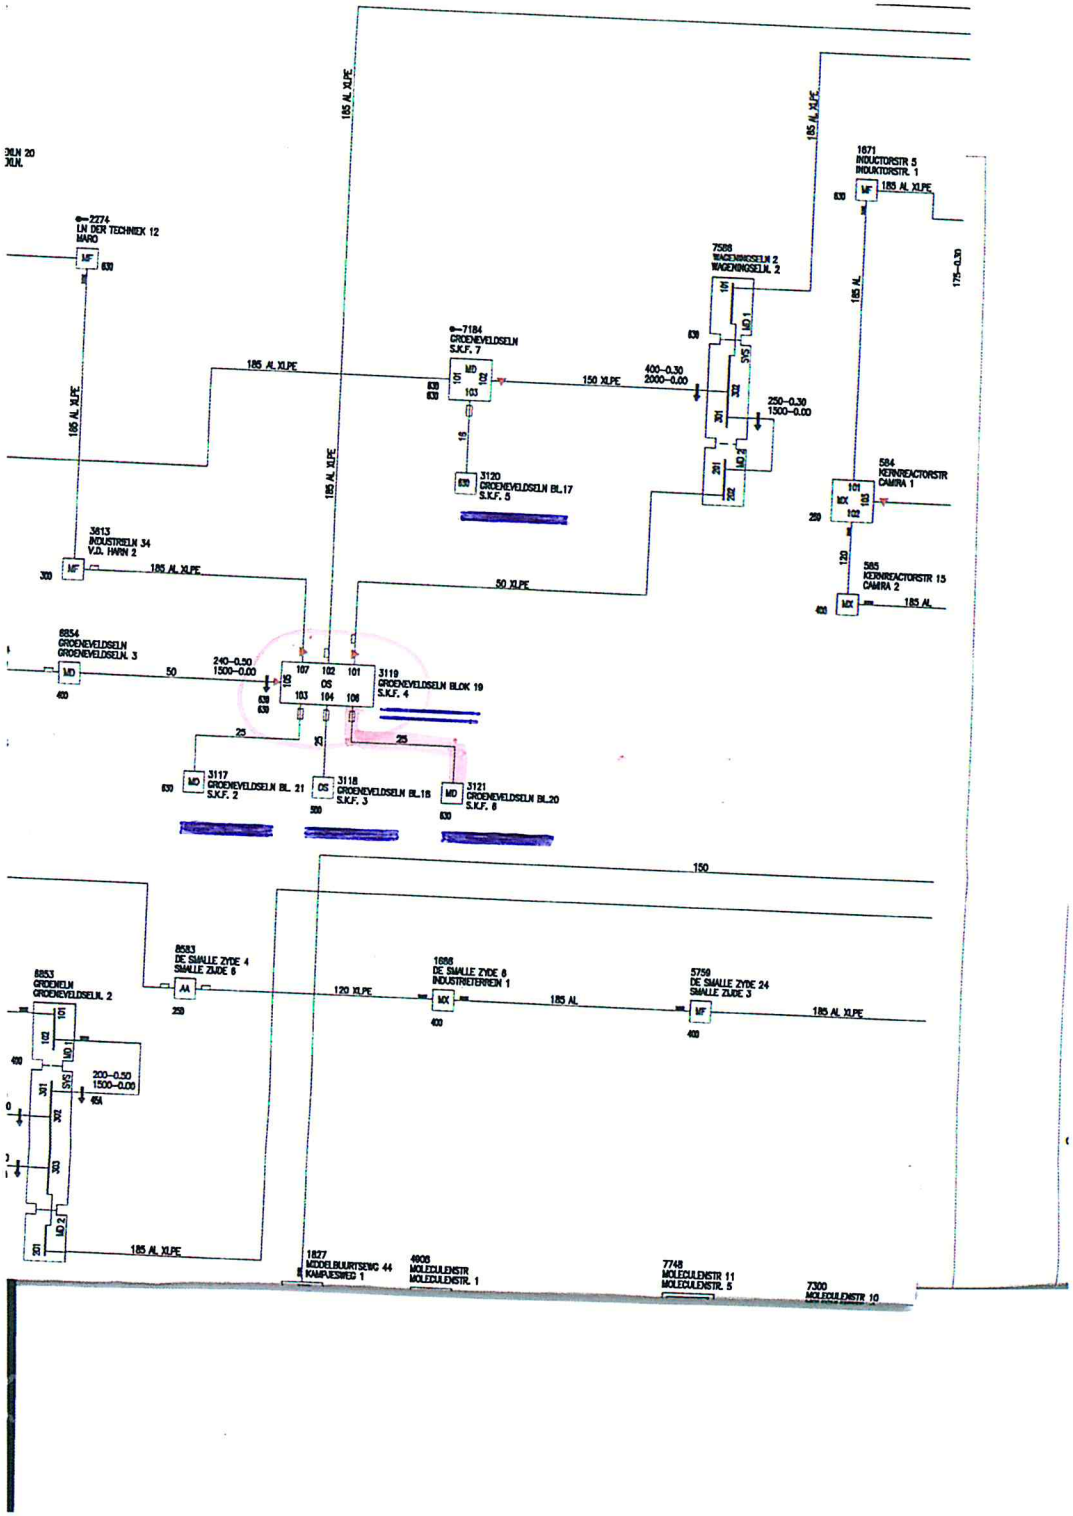
185 AL XLPE
2274
LN DER TECHNIEK 12
MARO
7184
GROENEVELDSELN
S.K.F. 7
7588
WAGENINGSELN 2
WAGENINGSELN. 2
1871
INDUCTORSTR 5
INDUKTORSTR. 1
3120
GROENEVELDSELN BL.17
S.K.F. 5
3813
INDUSTRIELN 34
V.D. HAVN 2
584
KERNREACTORSTR
CAMRA 1
585
KERNREACTORSTR 15
CAMRA 2
6854
GROENEVELDSELN
GROENEVELDSELN. 3
3119
GROENEVELDSELN BLOK 19
S.K.F. 4
3117
GROENEVELDSELN BL. 21
S.K.F. 2
3118
GROENEVELDSELN BL.18
S.K.F. 3
3121
GROENEVELDSELN BL.20
S.K.F. 6
8583
DE SMALLE ZYDE 4
SMALLE ZYDE 6
1886
DE SMALLE ZYDE 6
INDUSTRIETERREIN 1
5750
DE SMALLE ZYDE 24
SMALLE ZYDE 3
8853
GROENELN
GROENEVELDSELN. 2
1827
MIDDELBUURTSEWG 44
KAMPUESWED 1
4808
MOLECULENSTR
MOLECULENSTR. 1
7748
MOLECULENSTR 11
MOLECULENSTR. 5
7300
MOLECULENSTR 10