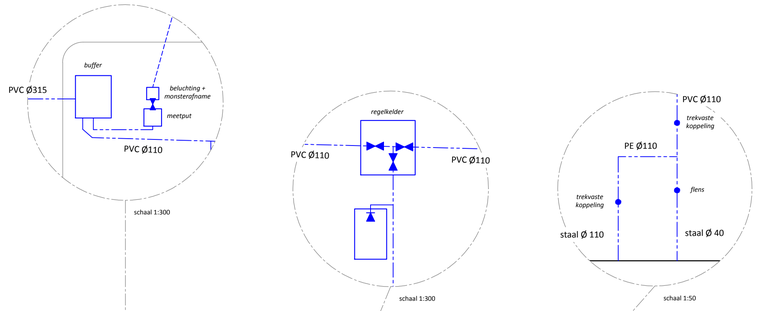

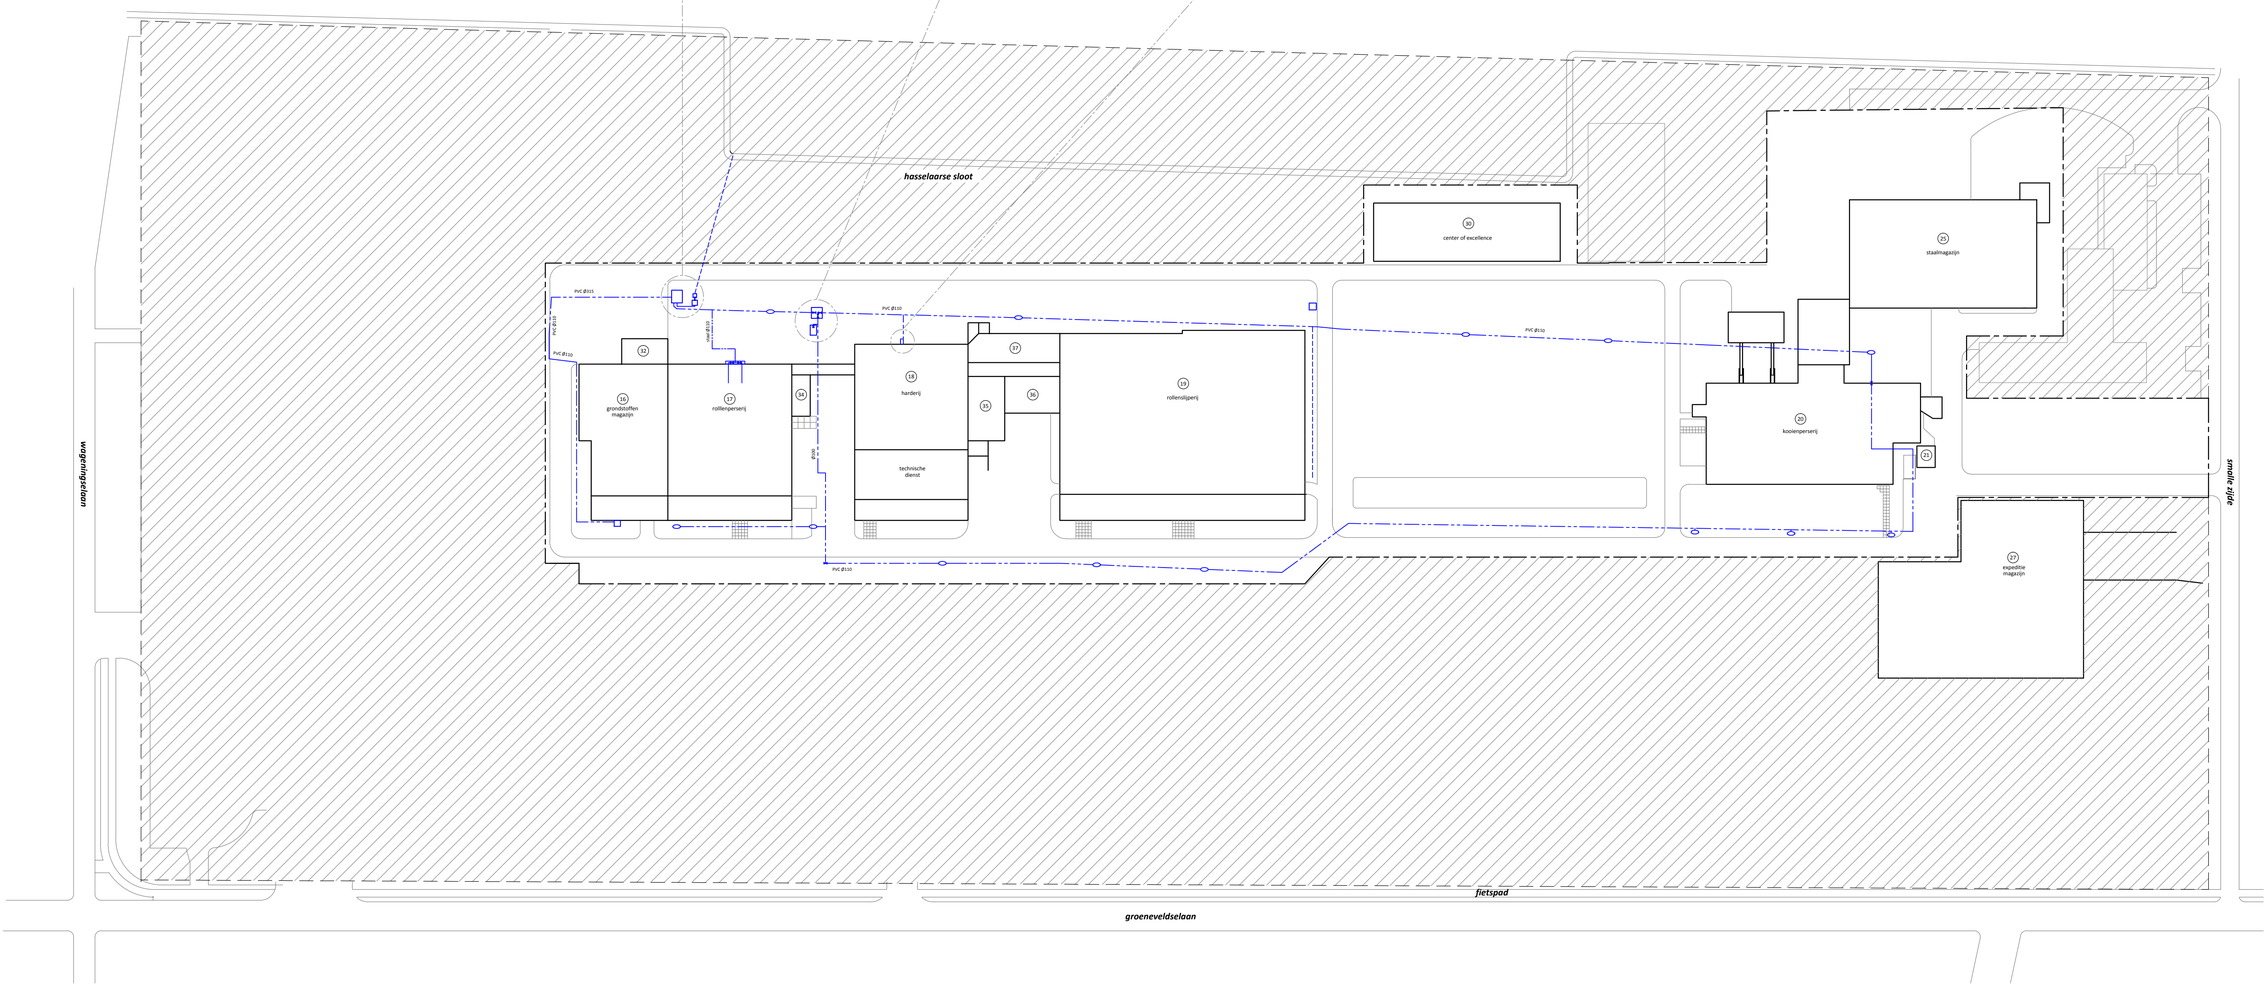

brandhydrant terugslagklep afsluiter

Bronwaterleiding

Buiten gebruik

Terrein derden

Put

NN Inc. Terrein			Datum: 16-03-2016
			Wijz.:
Bronwatervoorziening			Wijz.:
Get.: MS		Status: definitief	Wijz.:
Schaal: 1:1000	Formaat: A1	Tek. Nr.:	Wijz.: