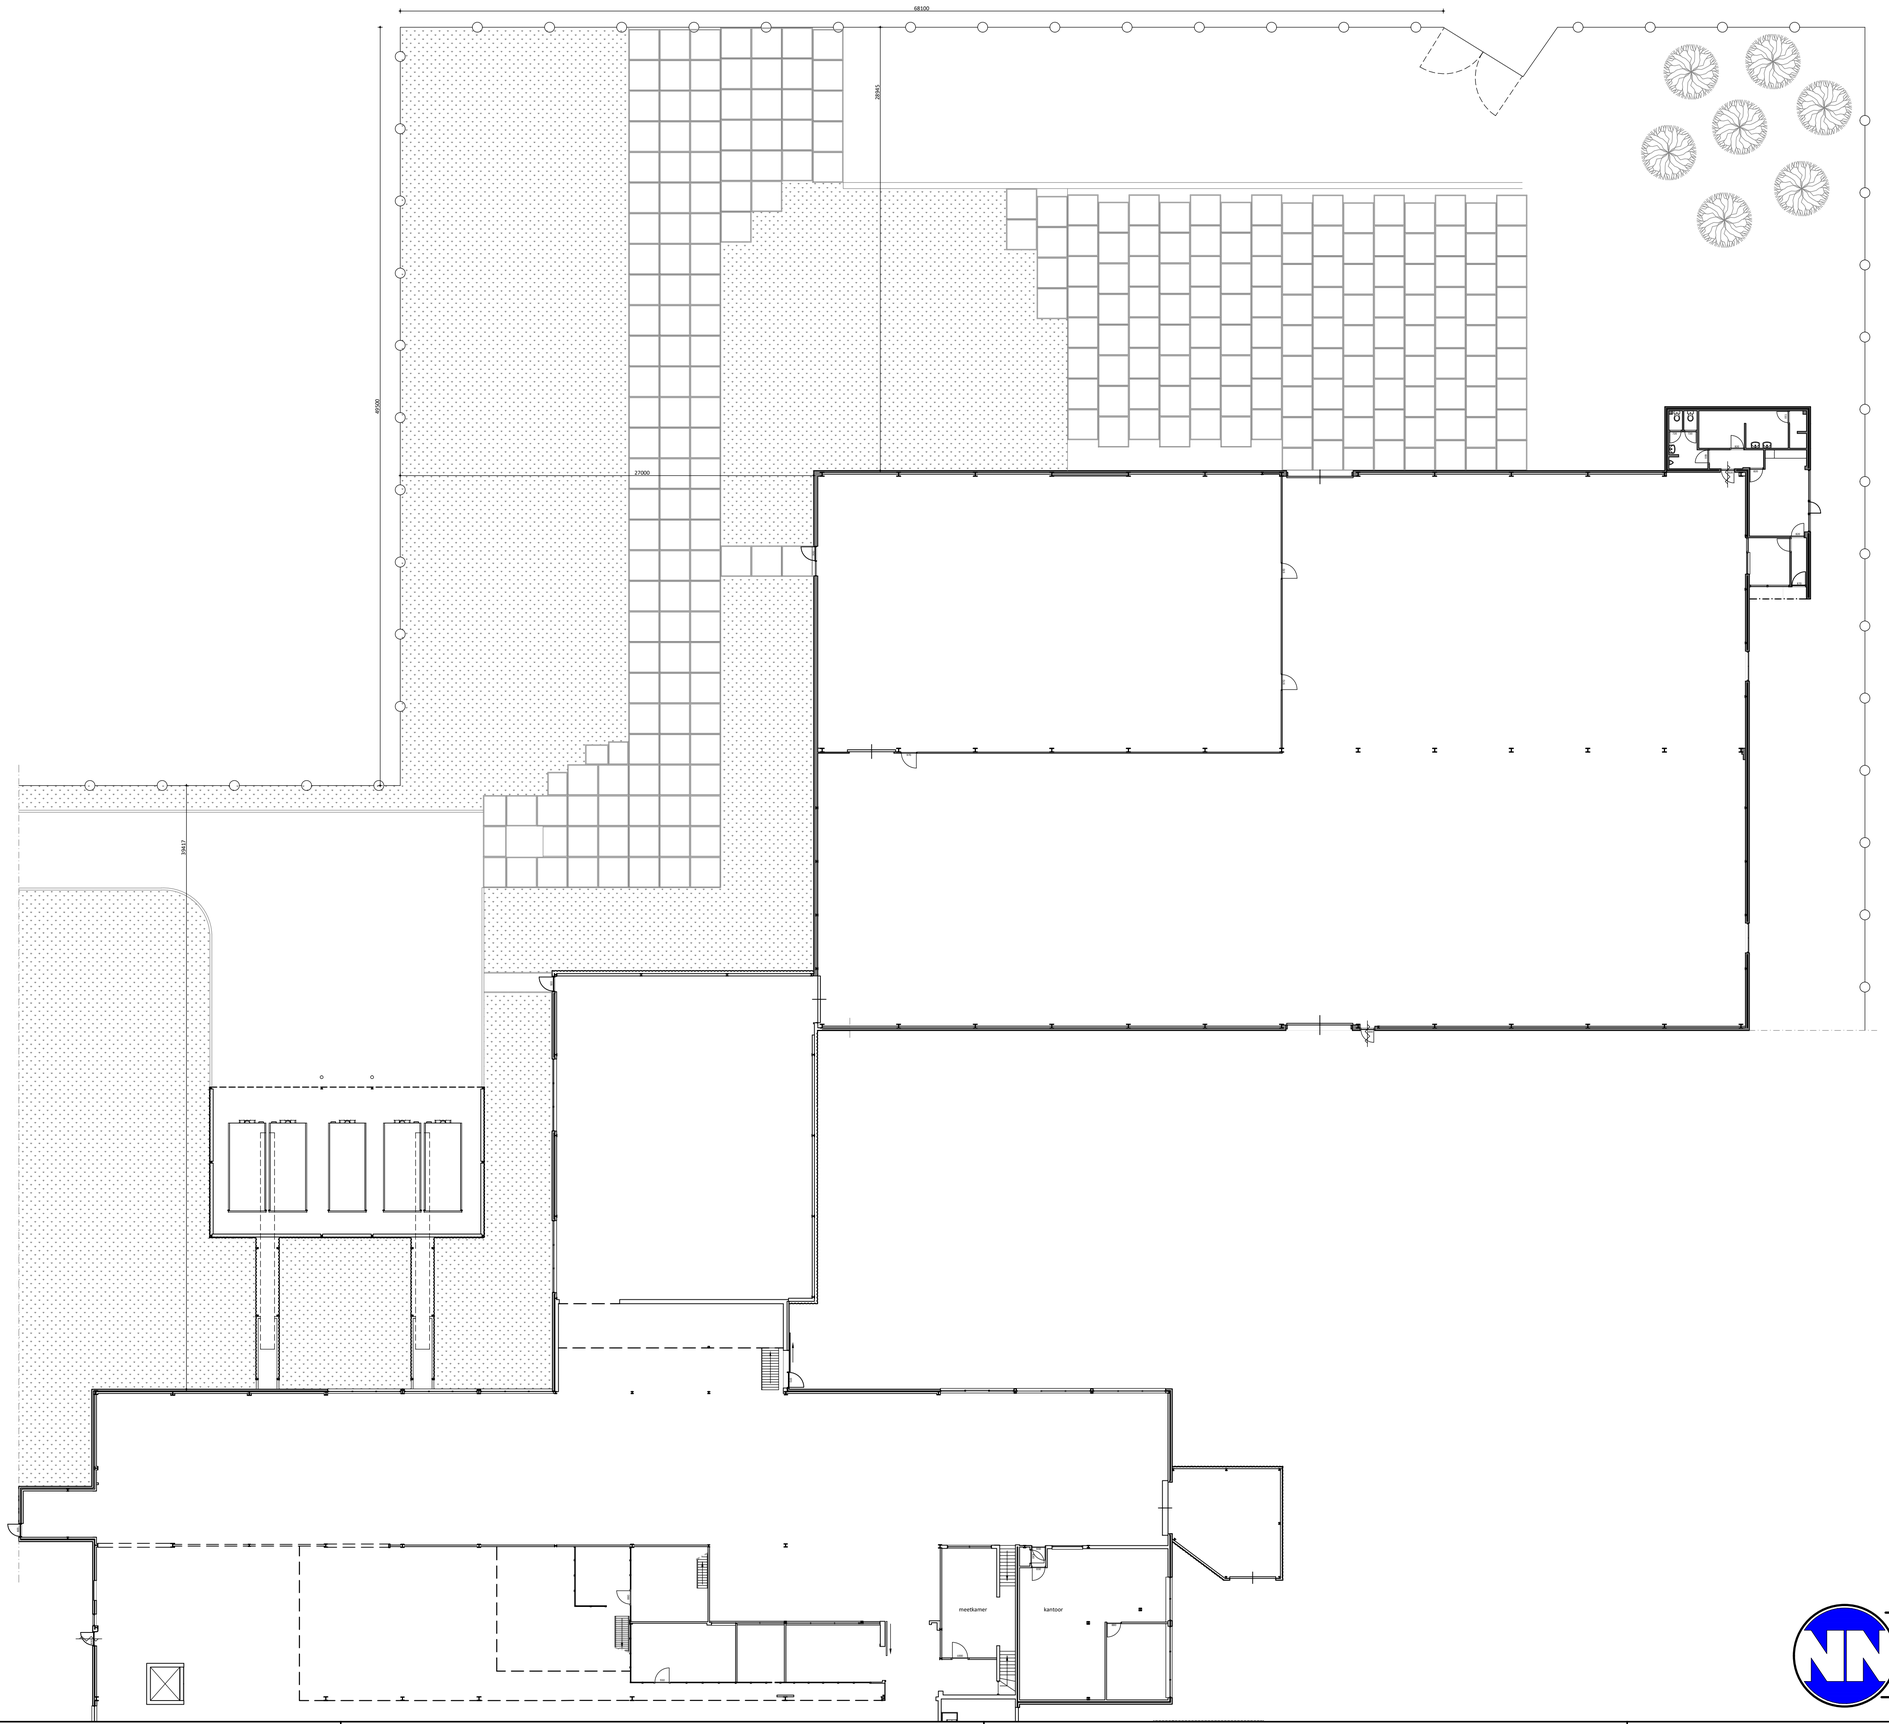

LEGENDA:

- stelcon plaat
- omheining
- gras

NN inc.			Datum: 08/11/2016
Gebouw 20 - 22 - 25			Wijz.:
Terrein			Wijz.:
Get.: MS	Status:		Wijz.:
Schaal: 1:200	Formaat: A1	Tek. Nr.: L001_0551	Wijz.: