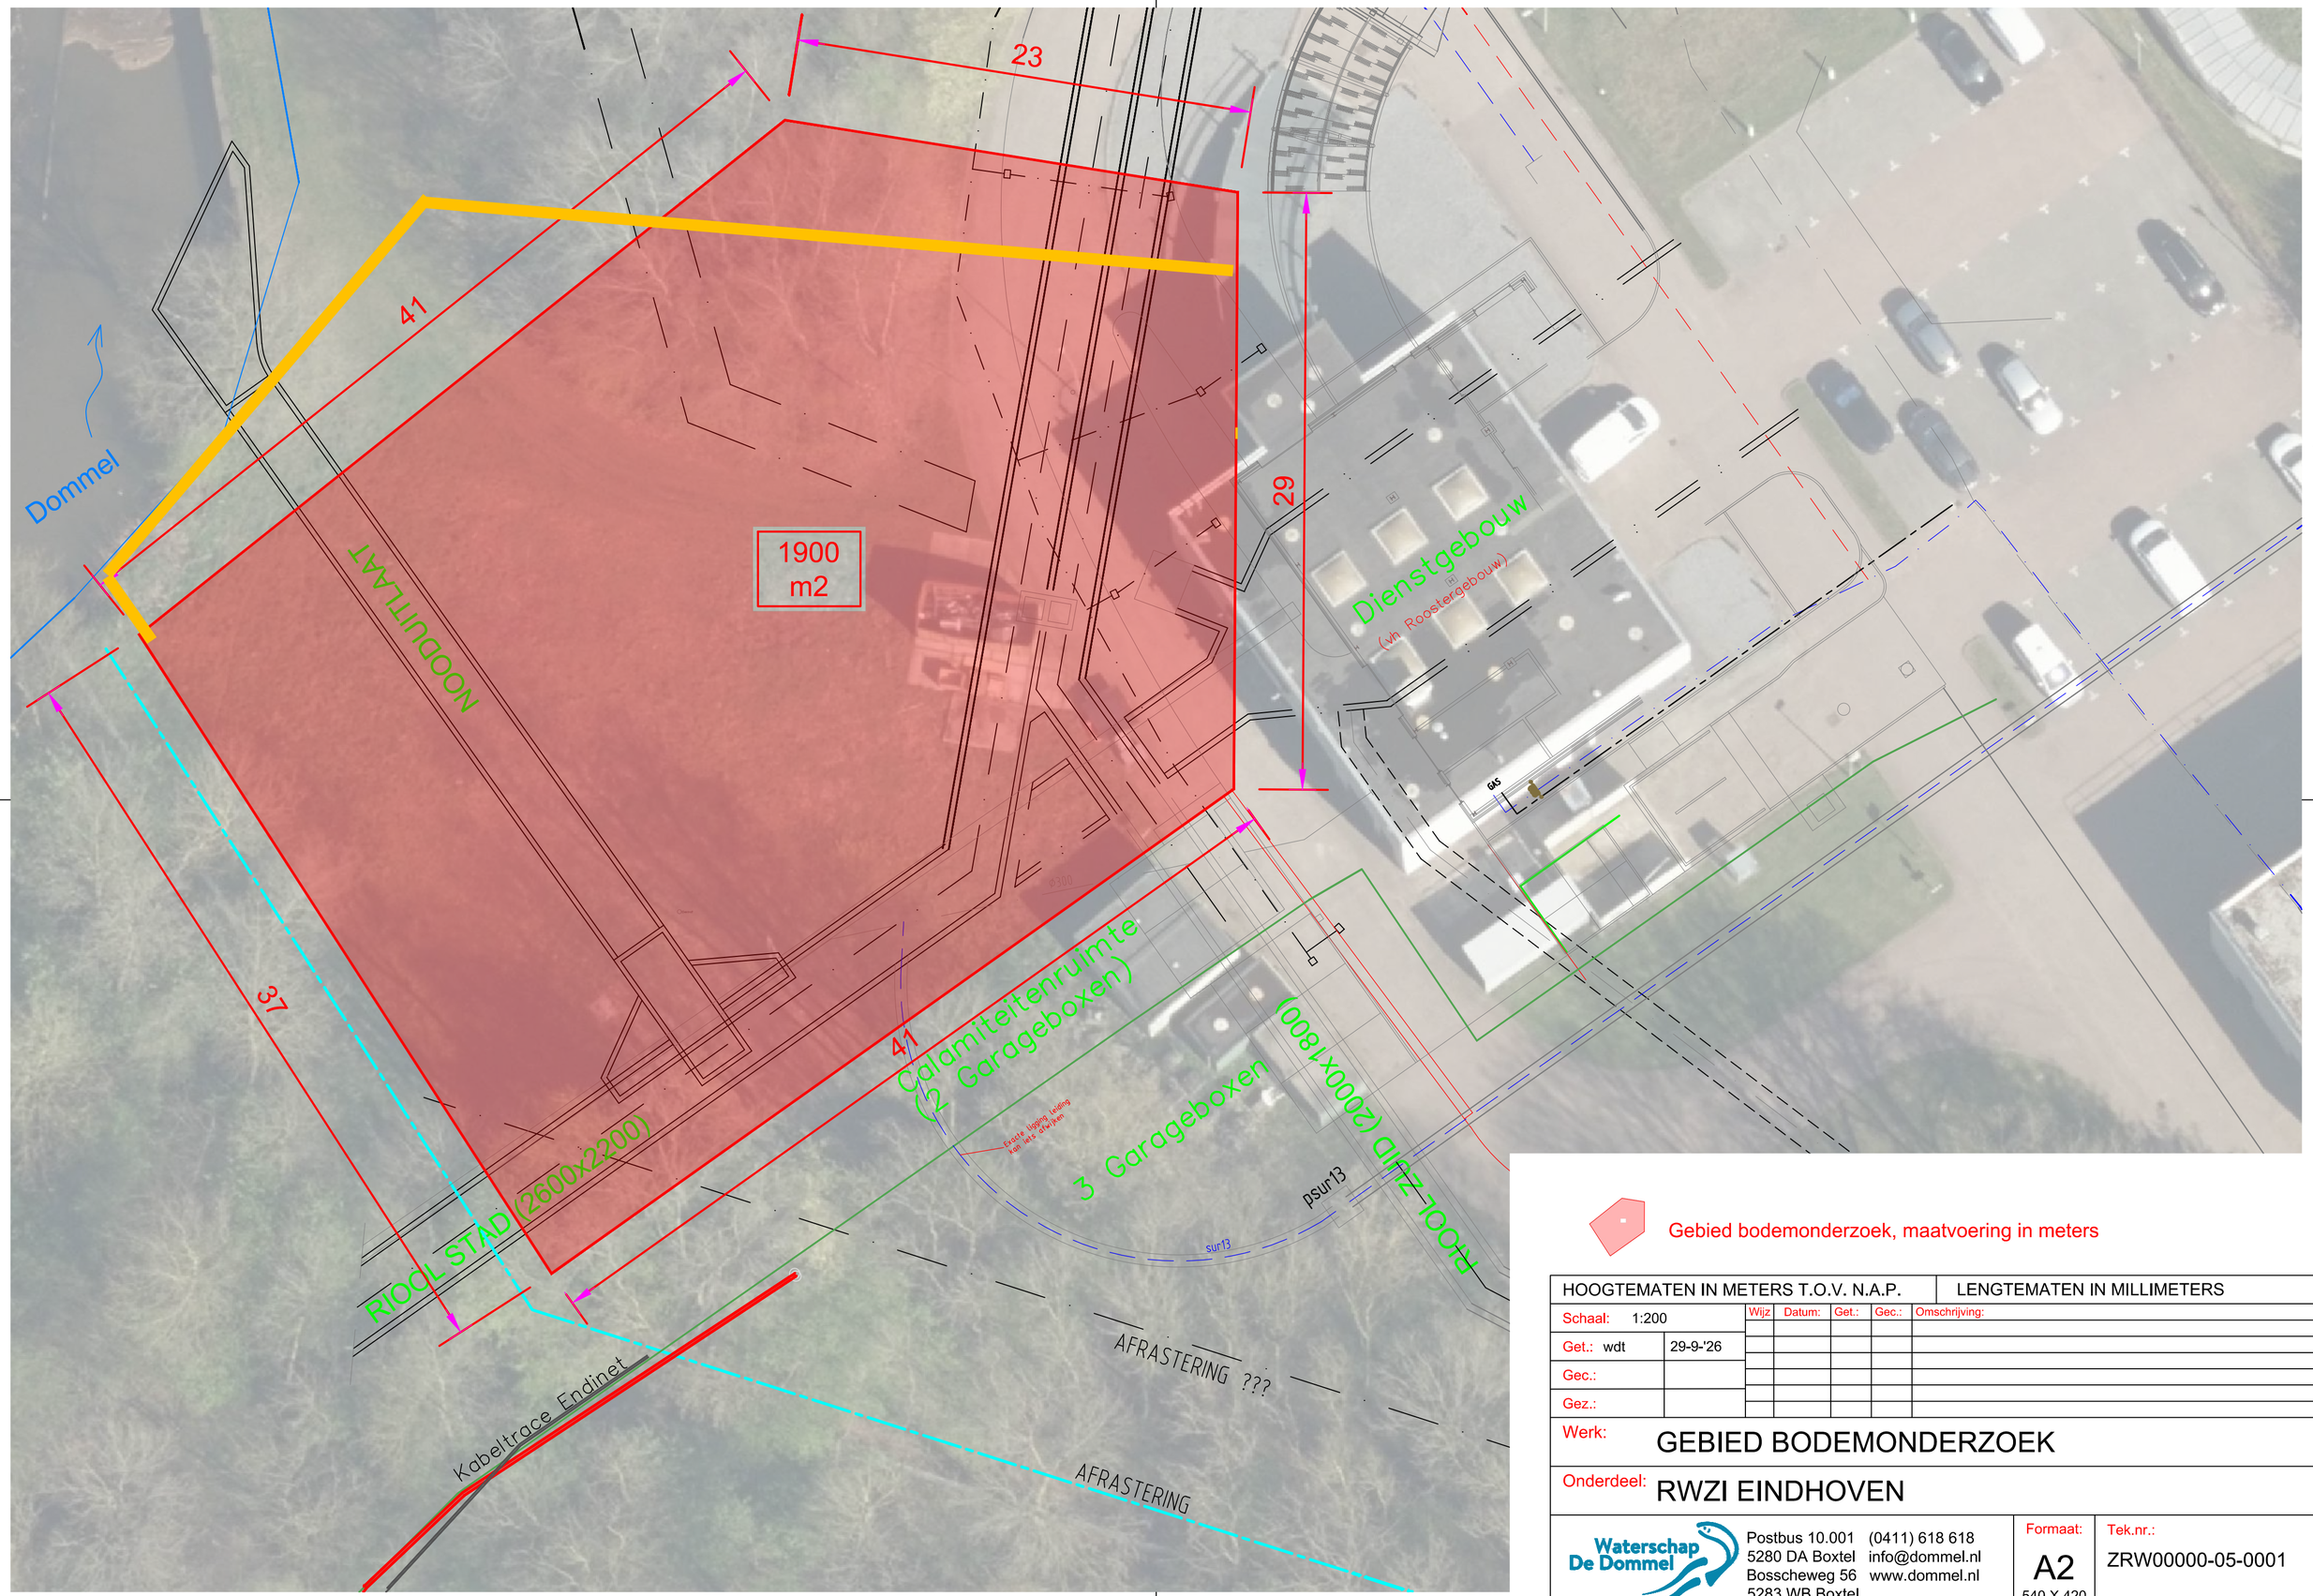


Gebied bodemonderzoek, maatvoering in meters

HOOGTEMATEN IN METERS T.O.V. N.A.P.				LENGTEMATEN IN MILLIMETERS		
Schaal: 1:200		Wijz	Datum:	Get.:	Gec.:	Omschrijving:
Get.: wdt	29-9-'26					
Gec.:						
Gez.:						

Werk: GEBIED BODEMONDERZOEK

Onderdeel: RWZI EINDHOVEN

Waterschap De Dommel
Postbus 10.001 (0411) 618 618
5280 DA Boxtel info@dommel.nl
Bosscheweg 56 www.dommel.nl
5283 WB Boxtel

Formaat: A2 540 X 420

Tek.nr.: ZRW00000-05-0001