


B 4

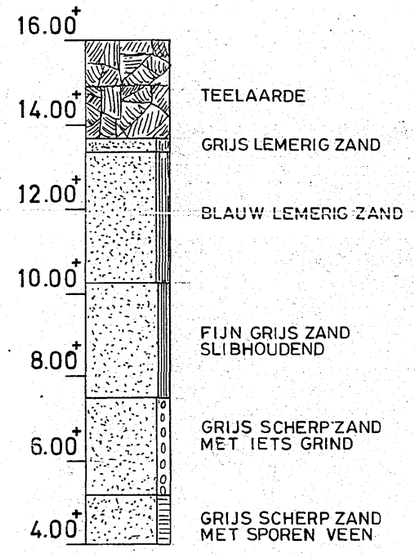


S19

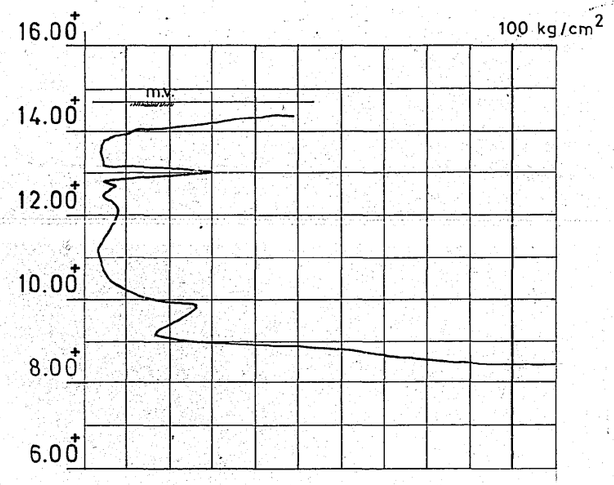


B12

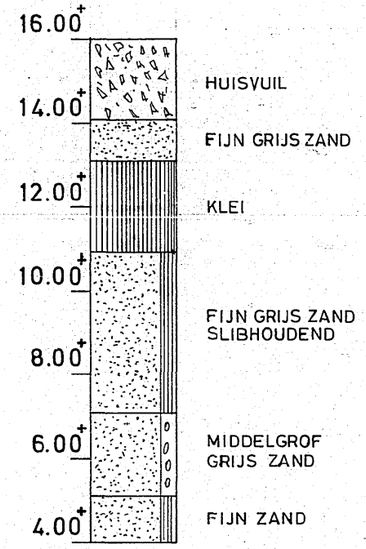


S21

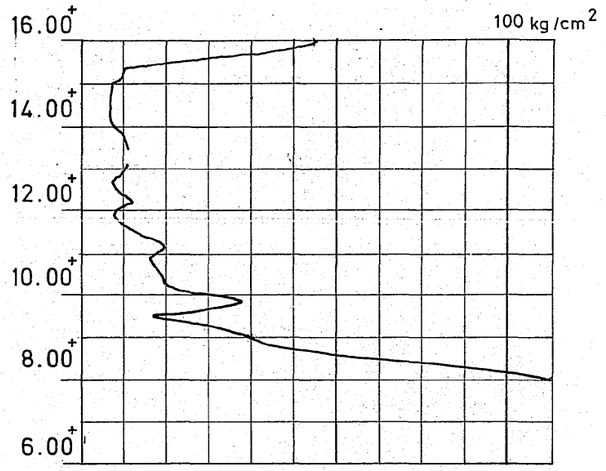


GESCHEMATISEERD BOOR-PROFIEL T.P.V. DE VENTI-LATORKELDER

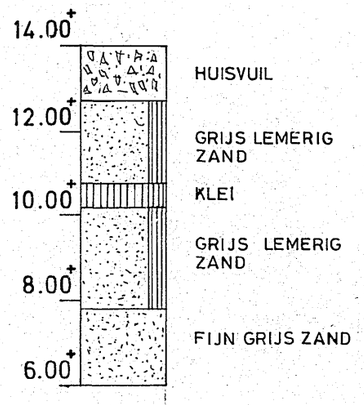

B 13

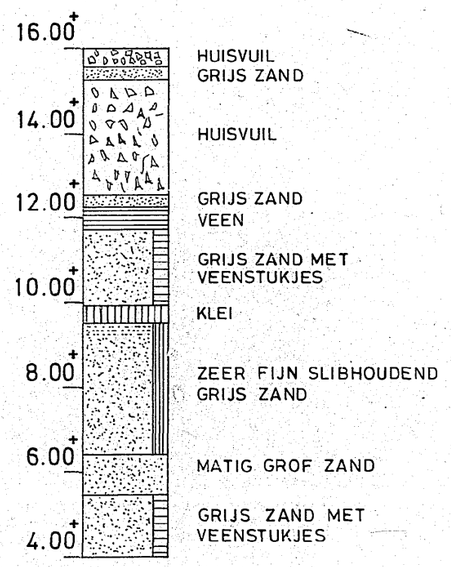

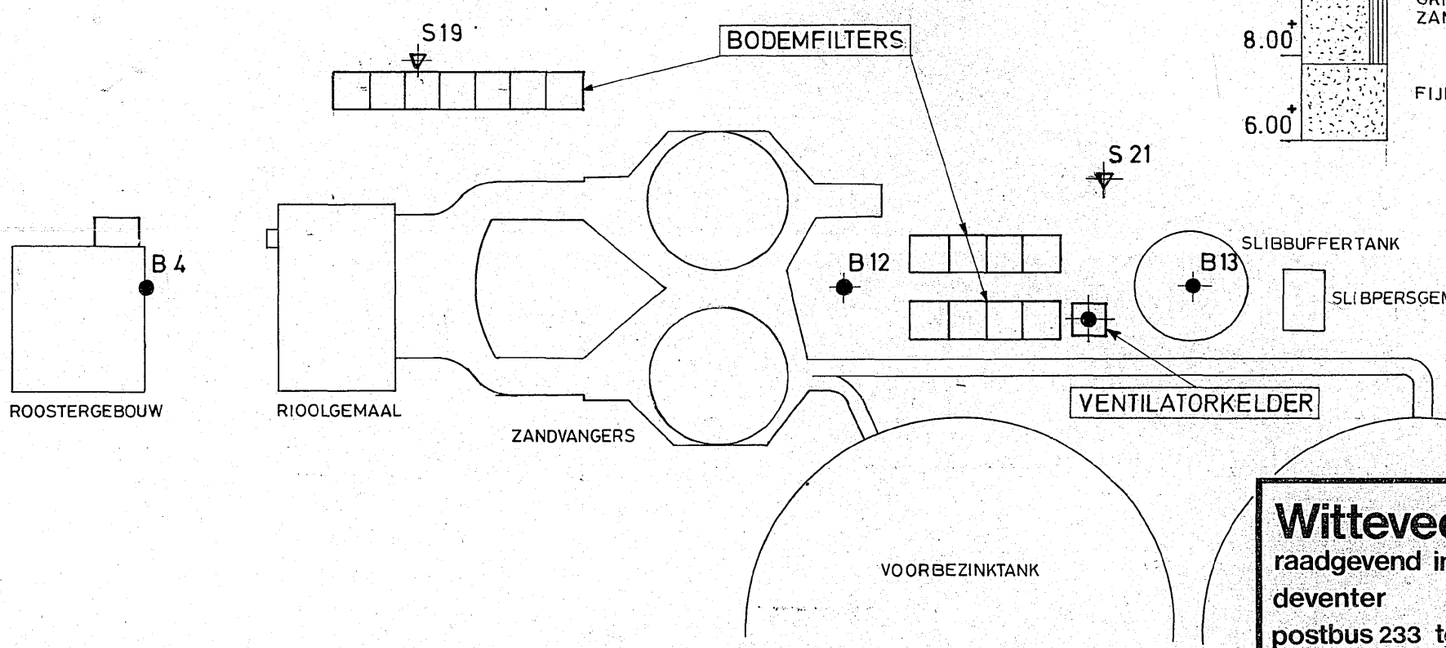

BORINGEN EN SONDERINGEN

Witteveen+Bos
raadgevend ingenieursbureau
deventer
postbus 233 telefoon 05700-10835 telex 49441

get.:	HH.	schaal:
gec.:		Ehv.4.1.3005
gez.:		
dat.:	80-05-29	formaat: A 3

ZRW000003-27-0008