



Detail geleidebuis houder zijaanzicht

Schaal 1:5

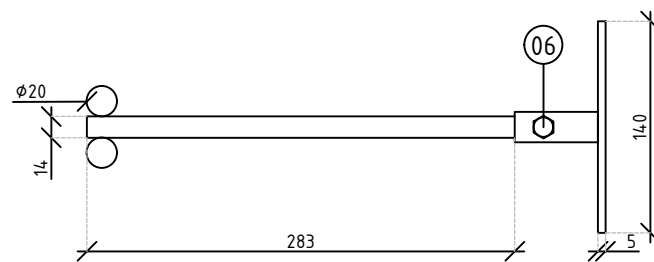


Detail geleidebuis houder bovenaanzicht

Schaal 1:5

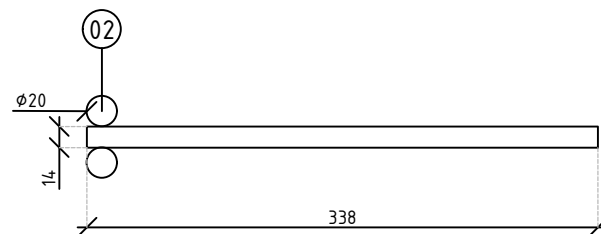


Detail (vol)staf bovenaanzicht

Schaal 1:5

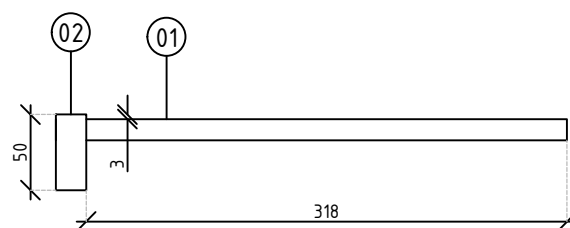


Detail (vol)staf zijaanzicht

Schaal 1:5

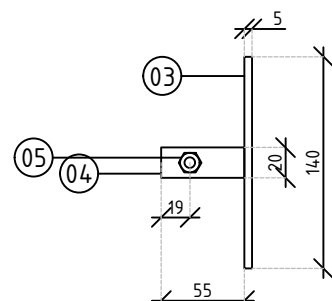

Detail koker bovenaanzicht

Schaal 1:5

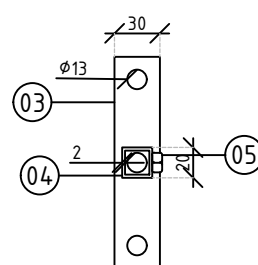


Detail koker vooraanzicht

Schaal 1:5



Geleidebuis houder

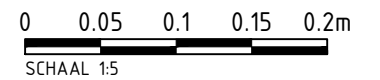

Nummer	Aantal	Omschrijving	Materiaal
06	1	Bout M8	FVS A4-70
05	1	Moer M8	FVS A4-70
04	1	RVS koker 20x20x2mm	RVS316
03	1	RVS plaat 140x30x5mm	RVS316
02	2	RVS volstaf $\varnothing 20$ mm	RVS316
01	1	RVS volstaf 14x14mm	RVS316

- Maatvoering in millimeters, tenzij anders vermeld.

NR	DATUM	WIJZIGING	GETEKEND
A	31-01-2025	Optimalisatie	N. Marck
B	-	-	-
C	-	-	-
D	-	-	-

OPDRACHTGEVER
Gemeente Buren



PROJECTOMSCHRIJVING
Buren standaardisatie mechanische riolering

TEKENINGOMSCHRIJVING
15-02-23

TEKENINGNUMMER
SLW210141801_611_DO

Prins Willem-Alexanderlaan 270
7311 SZ Apeldoorn
Tel: 055 - 30 357 00
info@stadlandwater.nl
www.stadlandwater.nl



MANAGEMENT EN ADVIES

STATUS
Definitief

DATUM
30-10-2023

TEKENAAR
A. Uenk

PROJECTLEIDER
S. Buitenhuis

SCHAAL
1:5

FORMAAT
A3