


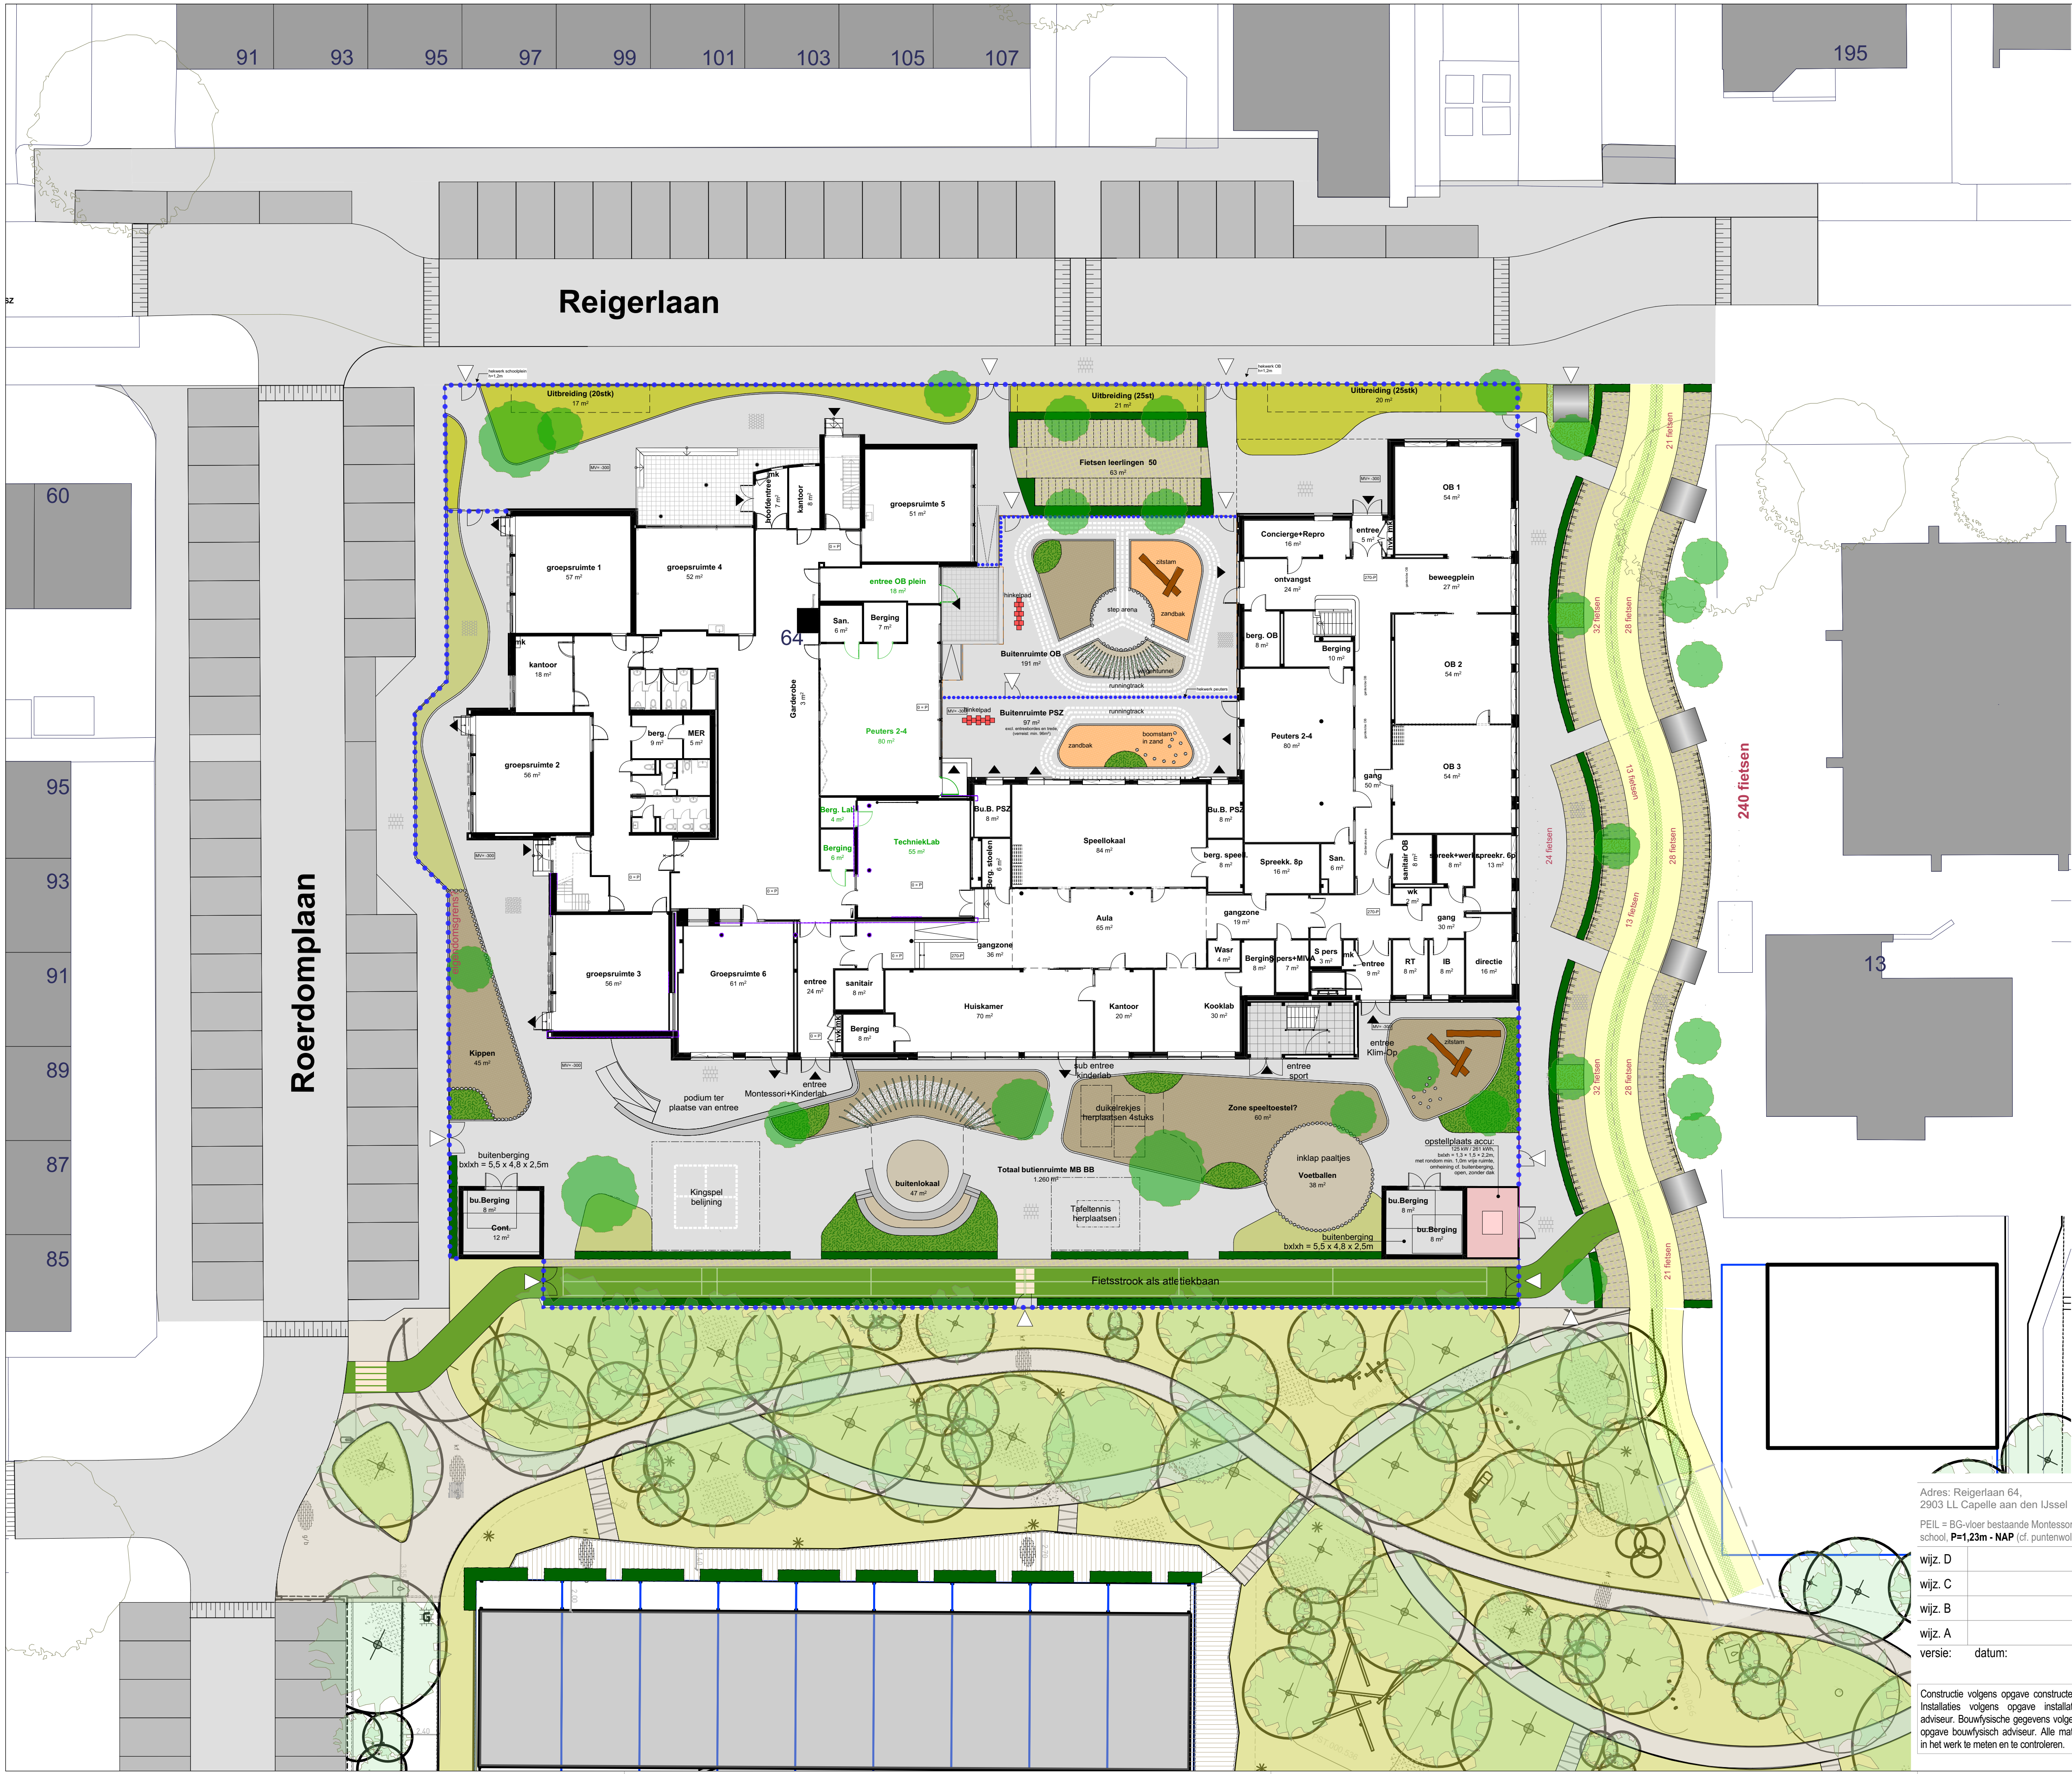

RENVOOI

Elementen

Zitbank

Fietsbox: lxbxh = 2,3 x 2,4 x 1,4m

HaagToegangspoort terrein

Verhardingen buitenterrein KC

brandweeweg

Grastegels (halfverharding)

Verhardingen onderlegger park

vlonders woningen

Halfverharding park

Onderlegger park:

Inrichtingsplan Via Landscape

"52003-DO-01.04 IP" d.d. 28.08.2026



Adres: Reigerlaan 64,
2903 LL Capelle aan den IJssel
PEIL = BG-vloer bestaande Montessori-
school, P=1,23m - NAP (cf. puntenwolk)

wijz. D	
wijz. C	
wijz. B	
wijz. A	
versie:	datum:

Constructie volgens opgave constructeur.
Installaties volgens opgave installatie-
adviseur. Bouwtechnische gegevens volgens
opgave bouwtechnisch adviseur. Alle maten
in het werk te meten en te controleren.

KC Meeuwensingel te Capelle aan den IJssel

Aanvraag omgevingsvergunning
datum: 25-09-2026
schaal: 1:200

Terreininrichting

FRENCKEN | SCHOLL
ARCHITECTEN

Petrus Regoutplein 1F01- 6211 XX Maastricht - T: 043.350 29 40 - www.frenckenscholl.nl