


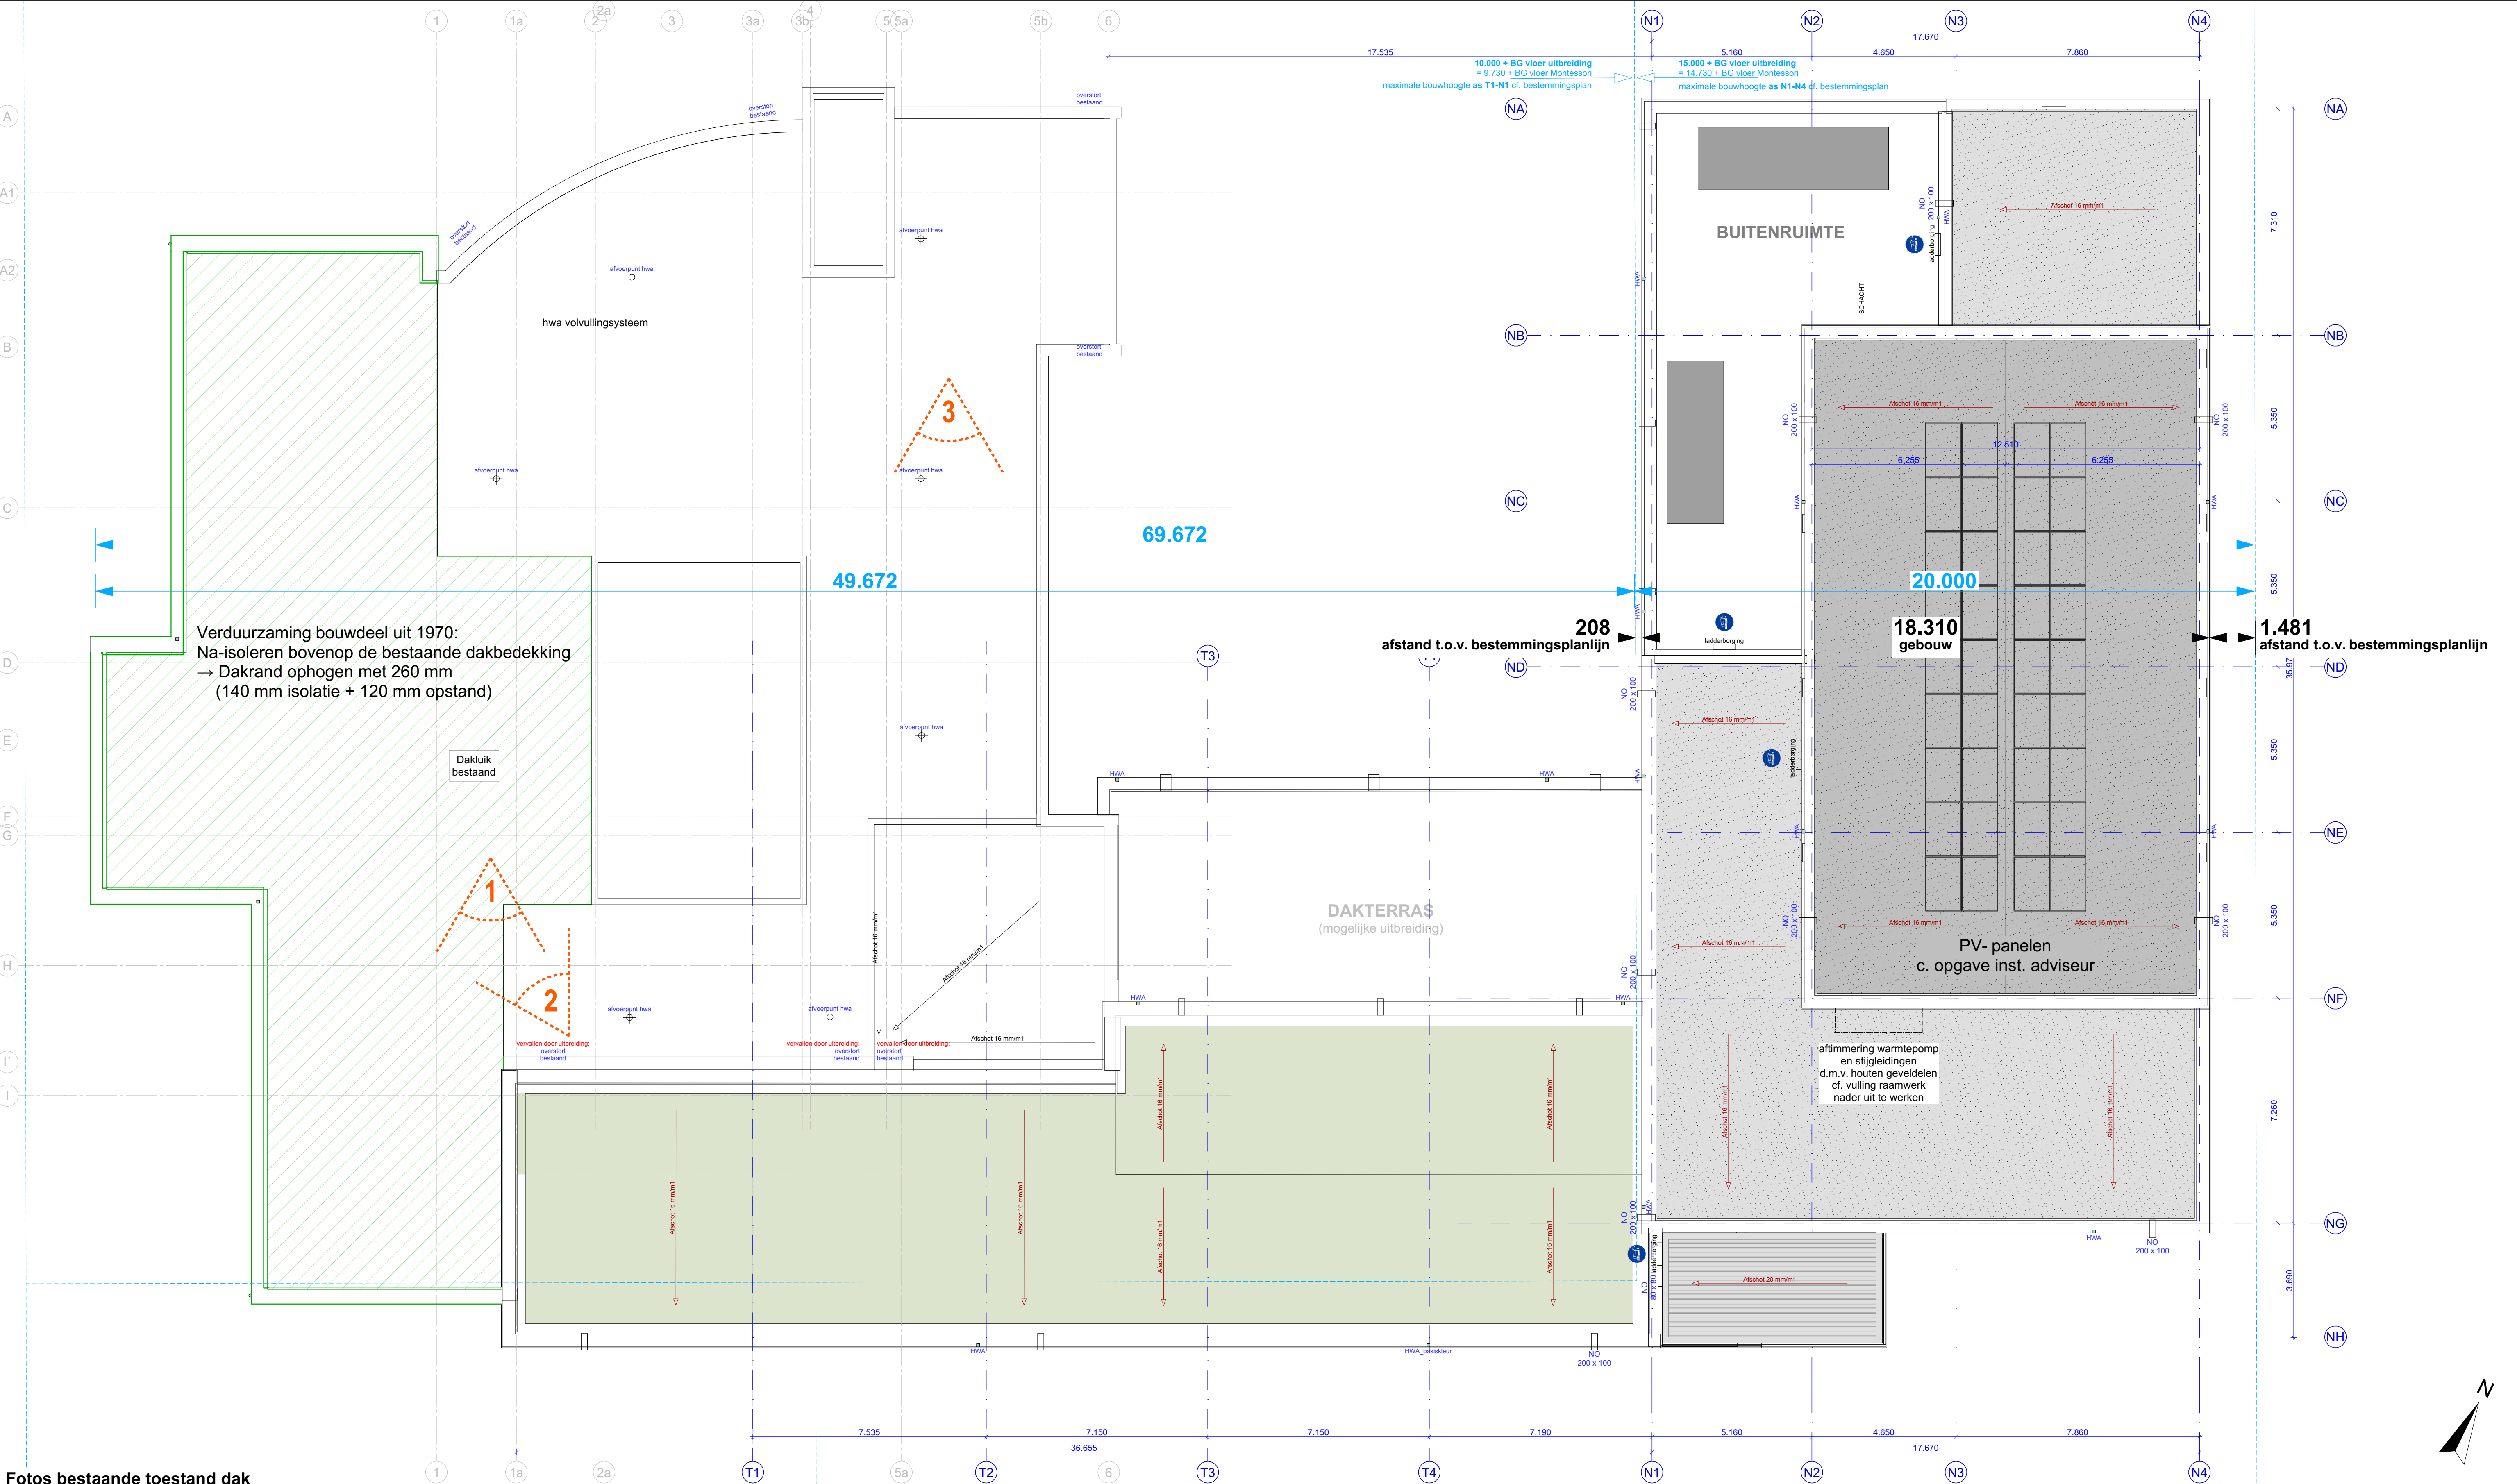

Fotos bestaande toestand dak



Standpunt 1



Standpunt 2



Standpunt 3

VALBEVEILIGING
nader te bepalen

Adres: Reigerlaan 64,
2903 LL Capelle aan den IJssel
PEIL = BG-vloer bestaande Montessori-
school, P=1,23m - NAP (cf. puntenwolk)
wiz. D
wiz. C
wiz. B
wiz. A
versie: datum:

Constructie volgens opgave constructeur.
Installaties volgens opgave installatie-
adviseur. Bouwtechnische gegevens volgens
opgave bouwtechnisch adviseur. Alle maten
in het werk te meten en te controleren.

KC Meeuwensingel te Capelle aan den IJssel

Aanvraag omgevingsvergunning
datum: 25-09-2026
schaal: 1:100

1613 OV 14

Dakaanzicht

FRENCKEN | SCHOLL
ARCHITECTEN
Petrus Regoutplein 1F01- 6211 XX Maastricht - T: 043.350 29 40 - www.frenckenscholl.nl