


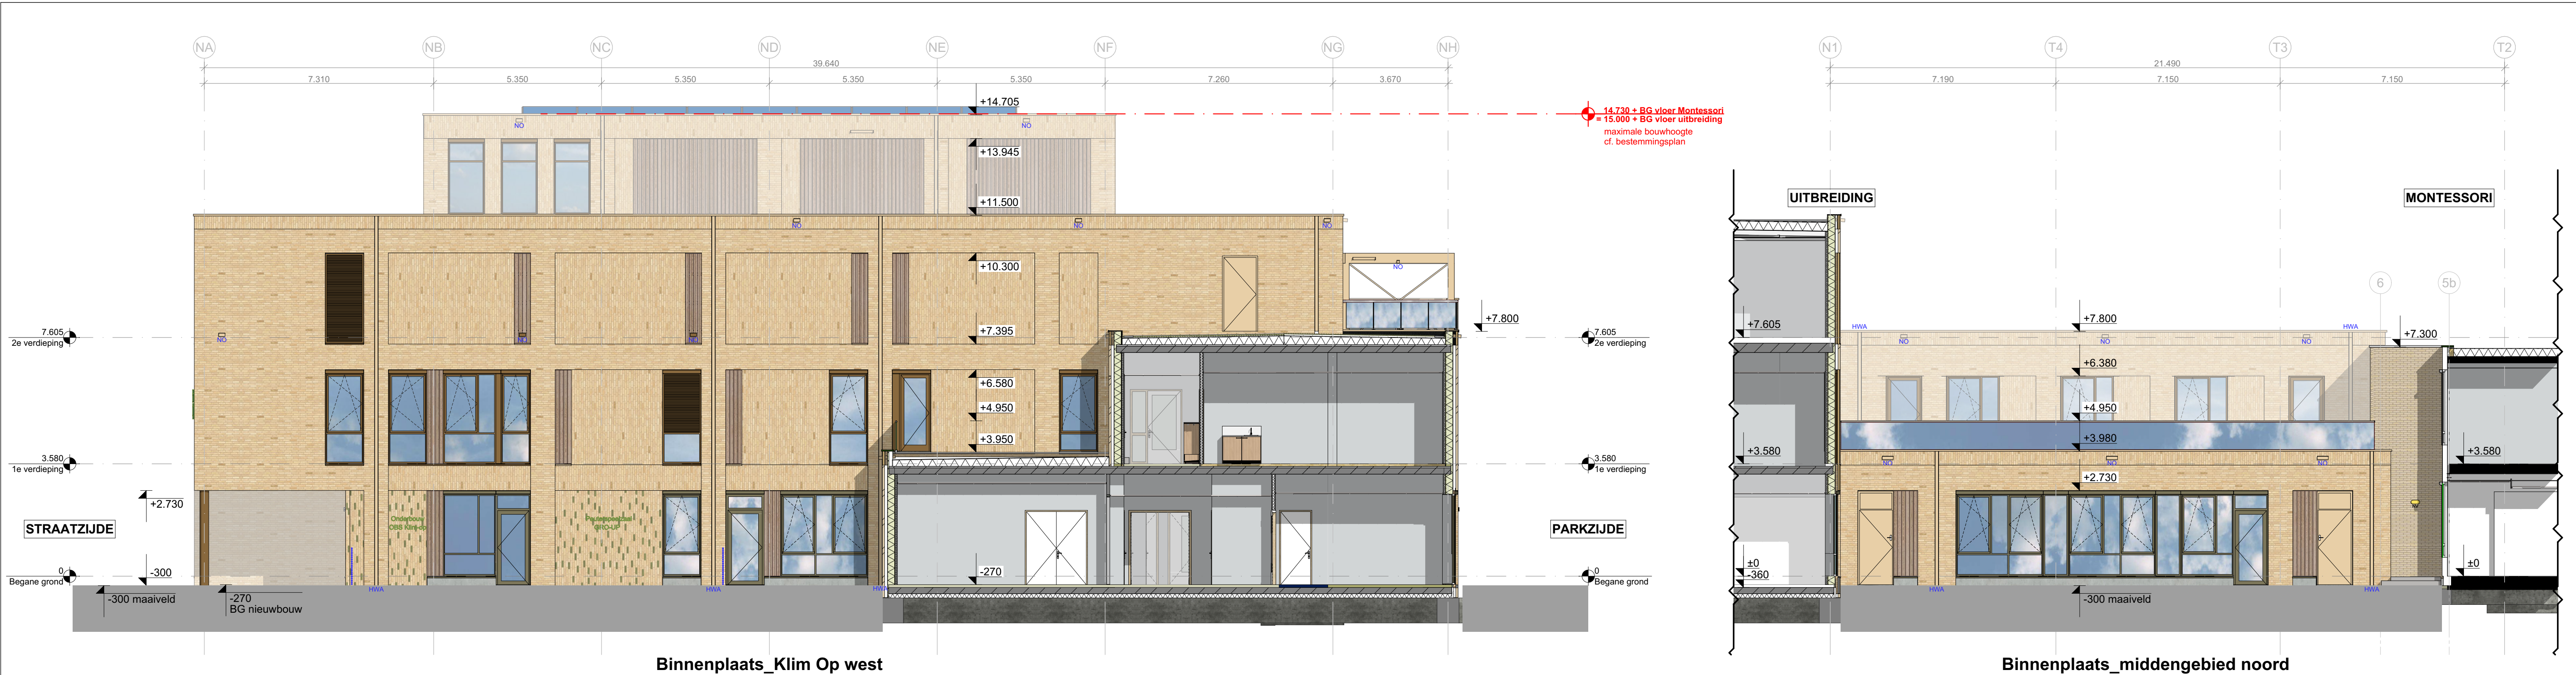

Brandveiligheid:
[Verduurzaming bestaande gebouw van het 1970-deel](#)
Minimaal de onderste 2,5 meter van de gevel van het te verduurzamen geveldeel in **brandklasse B**

Nieuwe uitbreiding
- de onderste 2,5 meter in **brandklasse B**
- hoger gelegen geveldelen die in een brandoverslagtraject zijn gelegen (dus waar verschillende brandcompartimenten boven elkaar zijn gelegen) in **brandklasse B**. Dat betekent dat ook de buitengevel van de gymzaal in brandklasse B moet worden uitgevoerd.

Adres: Reigerlaan 64,
2903 LL Capelle aan den IJssel
PEIL = BG-vloer bestaande Montessori-
school, **P=1,23m - NAP** (cf. puntenwolk)
wiz. D
wiz. C
wiz. B
wiz. A
versie: datum:

Constructie volgens opgave constructeur.
Installaties volgens opgave installatie-
adviseur. Bouwfysische gegevens volgens
opgave bouwfysisch adviseur. Alle maten
in het werk te meten en te controleren.

KC Meeuwensingel te Capelle aan den IJssel

Aanvraag omgevingsvergunning
datum: 25-09-2026
schaal: 1:100

Gevel oost en binnenplaats uitbreiding

FRENCKEN | SCHOLL
ARCHITECTEN
Petrus Regoutplein 1F01- 6211 XX Maastricht - T: 043.350 29 40 - www.frenckenscholl.nl