
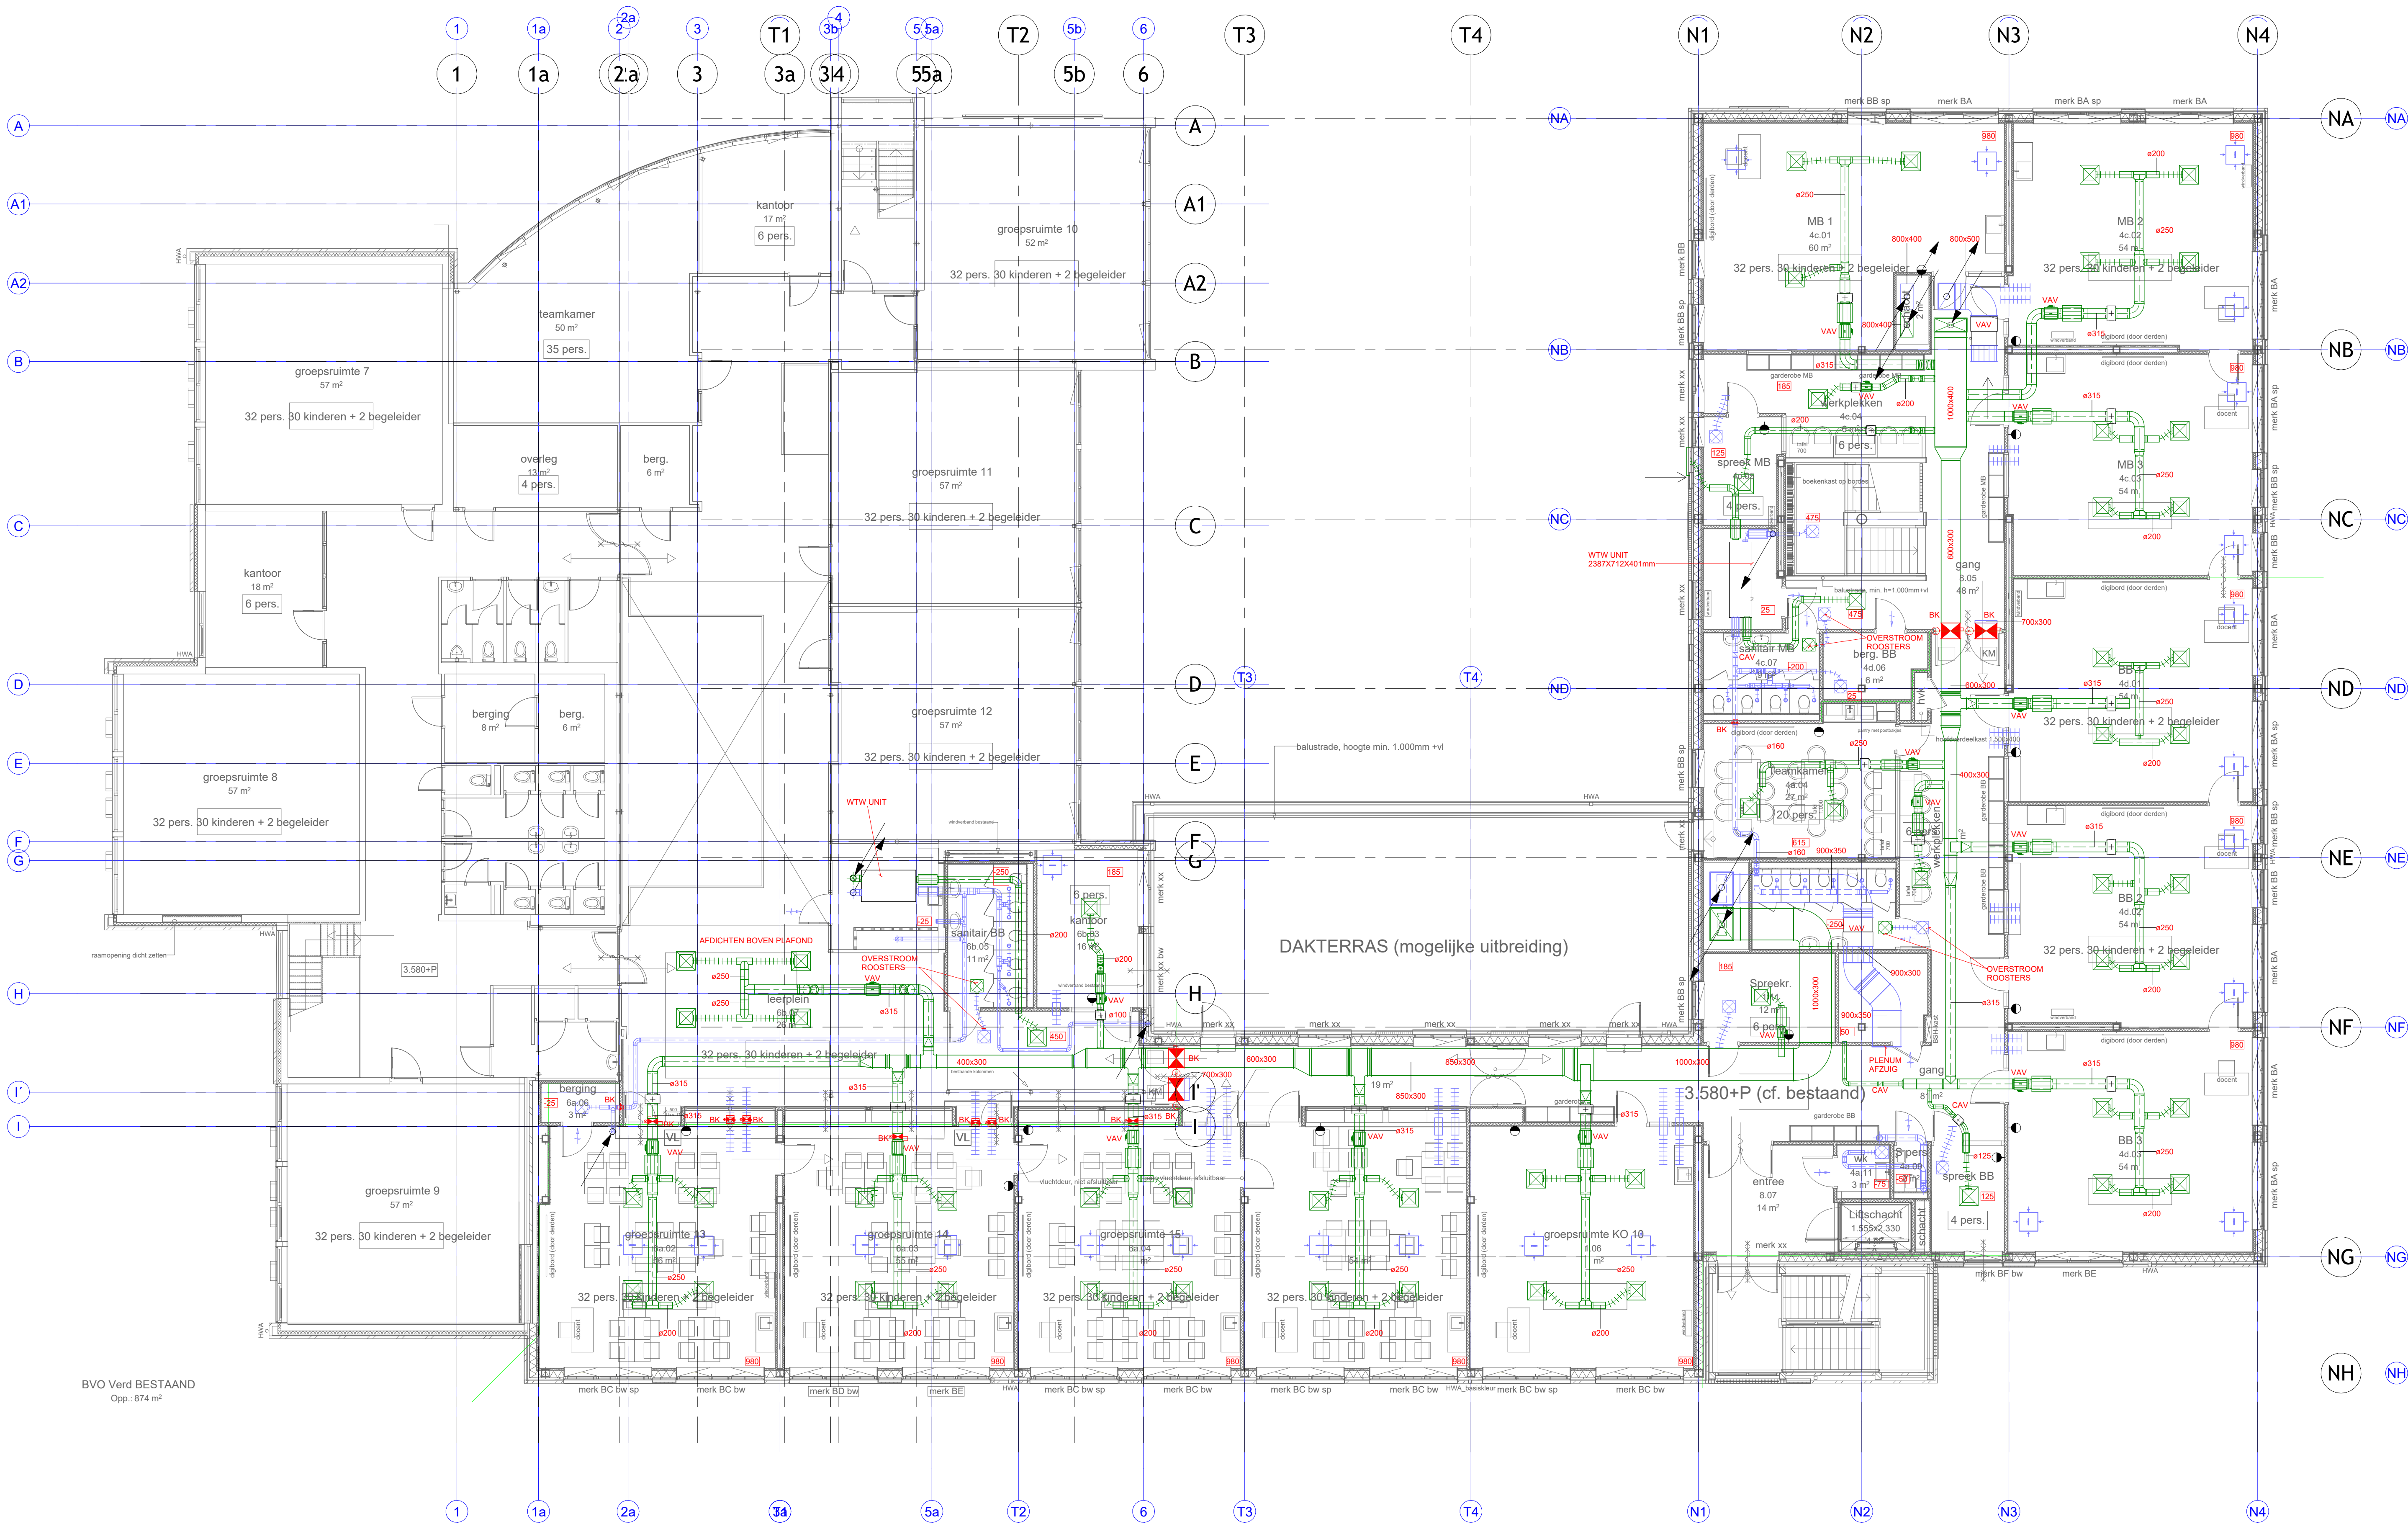


- KANAAL VAN ONDER KOMEND
- KANAAL NAAR BENEDEN GAAND
- KANAAL NAAR BOVEN GAAND
- KANAAL VAN BOVEN KOMEND
- LUCHTKANAAL TOEVOER RECHT
- LUCHTKANAAL RETOUR RECHT
- LUCHTKANAAL TOEVOER ROND
- LUCHTKANAAL RETOUR ROND
- TOEVOER FLEXIBELE SLANG
- RETOUR FLEXIBELE SLANG
- REGELKLEP
- PLAFONDROOSTER TOEVOER
- PLAFOND ROOSTER RETOUR
- PLAFOND OVERSTROOMROOSTER
- NAVERWARMER
- NAVERWARMER
- GELUID DEMPER ROND
- GELUID DEMPER RECHTHOEKIG
- VARIABLE DEBIET REGELAAR ROND KANAAL
- VARIABLE DEBIET REGELAAR RECHT KANAAL
- BRANDKLEP ROND KANAAL
- BRANDKLEP RECHT KANAAL
- CONSTANT DEBIET REGELAAR ROND KANAAL
- CONSTANT DEBIET REGELAAR RECHT KANAAL
- RUIMTEBEDIENPANEEL T.B.V. SIGNALERING CO2 EN BEDIENING VERWARMING/VERLICHTING/DOORVIERING
- RETOUR ROZET
- TOEVOER ROZET
- CENTRAAL LUCHTBEHANDELINGSKAST
- WARMTE-TERUG-WINNING UNIT
- STRAALINGSPANEEL

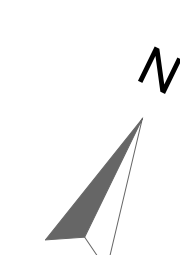

F	Schaal: 1:100	Datum: 25-09-2026	Opdrachtgever: GEMEENTE CAPELLE AAN DEN IJSEL
E	Getekend: G.M.		Architect: FRENKEN SCHÖLL
D	Gecont: AH		
C	Project: KC MEUWENSINGEL TE CAPELLE AAN DEN IJSEL	Formaat: A0	Projectnr.: 5038
B	Omschrijving: WERKTUIGBOUWKUNDIG INSTALLATIES LUCHTBEHANDELING EERSTE VERDIEPING		Tekening nr.: LU01
A			