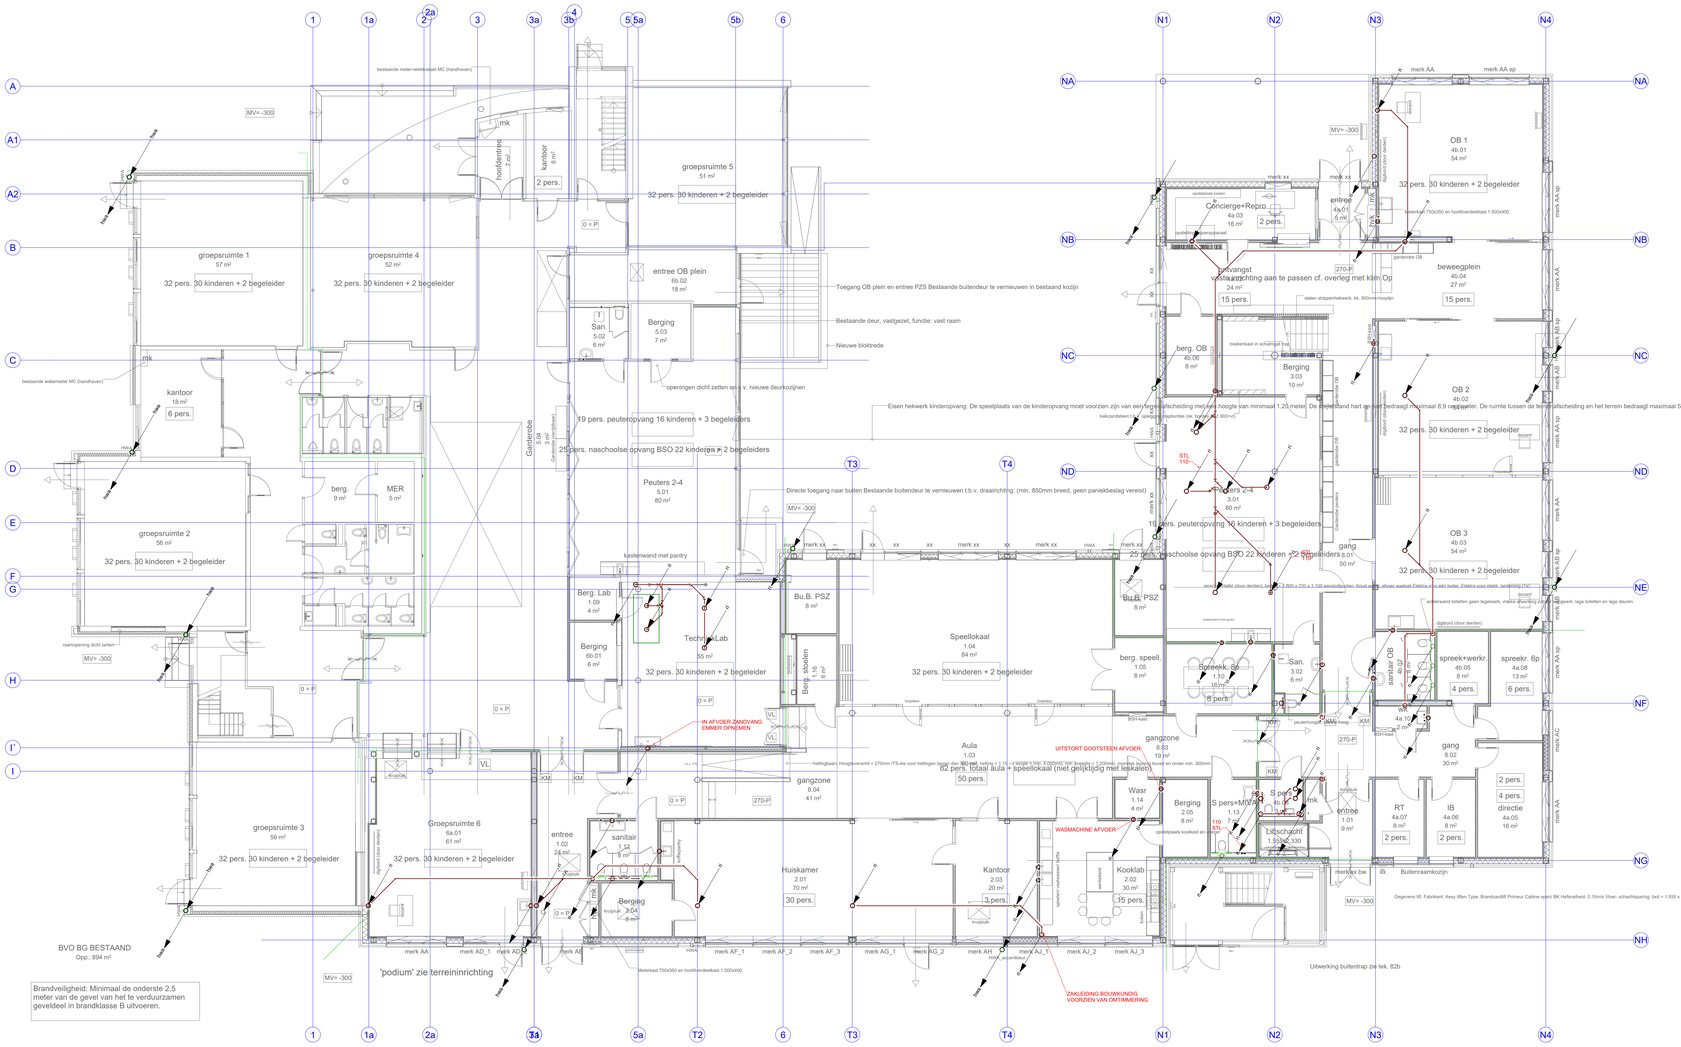


## RENVOOI

- VAN BENEDEN KOMENDE LEIDING
- NAAR BENEDEN GAANDE LEIDING
- NAAR BOVEN GAANDE LEIDING
- VAN BOVEN KOMENDE LEIDING
- (VOORSTEL) RICHTING DAKAFSCHOT
- UV — DAKTRECHTER PLUVIA
- NO — NOODOVERSTORT
- HEMELWATER AFVOER
- BINNEN RIOLERING

DEFINITIEF ONTWERP — WABO-AANVRAAG


De Blaay – Van den Bogaard Raadgevende Ingenieurs B.V.
'S-Gravenweg 17
2901 LA Capelle a/d IJssel
Telefoon: 010-2757171
www.blaay.nl
blaayn@blaay.nl


| | | | |
|---|---|---|---|
| Schaal: 1:100 | Datum: | Opdrachtgever: | GEMEENTE CAPELLE AAN DEN IJSEL |
| Getekend: G.M. | 25-09-2026 | Architect: | FRENCKEN SCHOLL |
| Gecont: PW | | | |
| Project: | KC MEEUWENSINGEL TE CAPELLE AAN DEN IJSEL | Formaat: | A0 |
| Omschrijving: | SANITAIRE INSTALLATIES VUILWATER & HEMELWATERAFVOER BEGANE GROND | Projectnr.: | 5038 |
| | | Tekening nr.: | RI00 |

Rev. | Datum:


Copyright reserved


Bouwkundige onderlegger: d.d. 11-09-2026

Filenaam:


getekend met Stabicad