



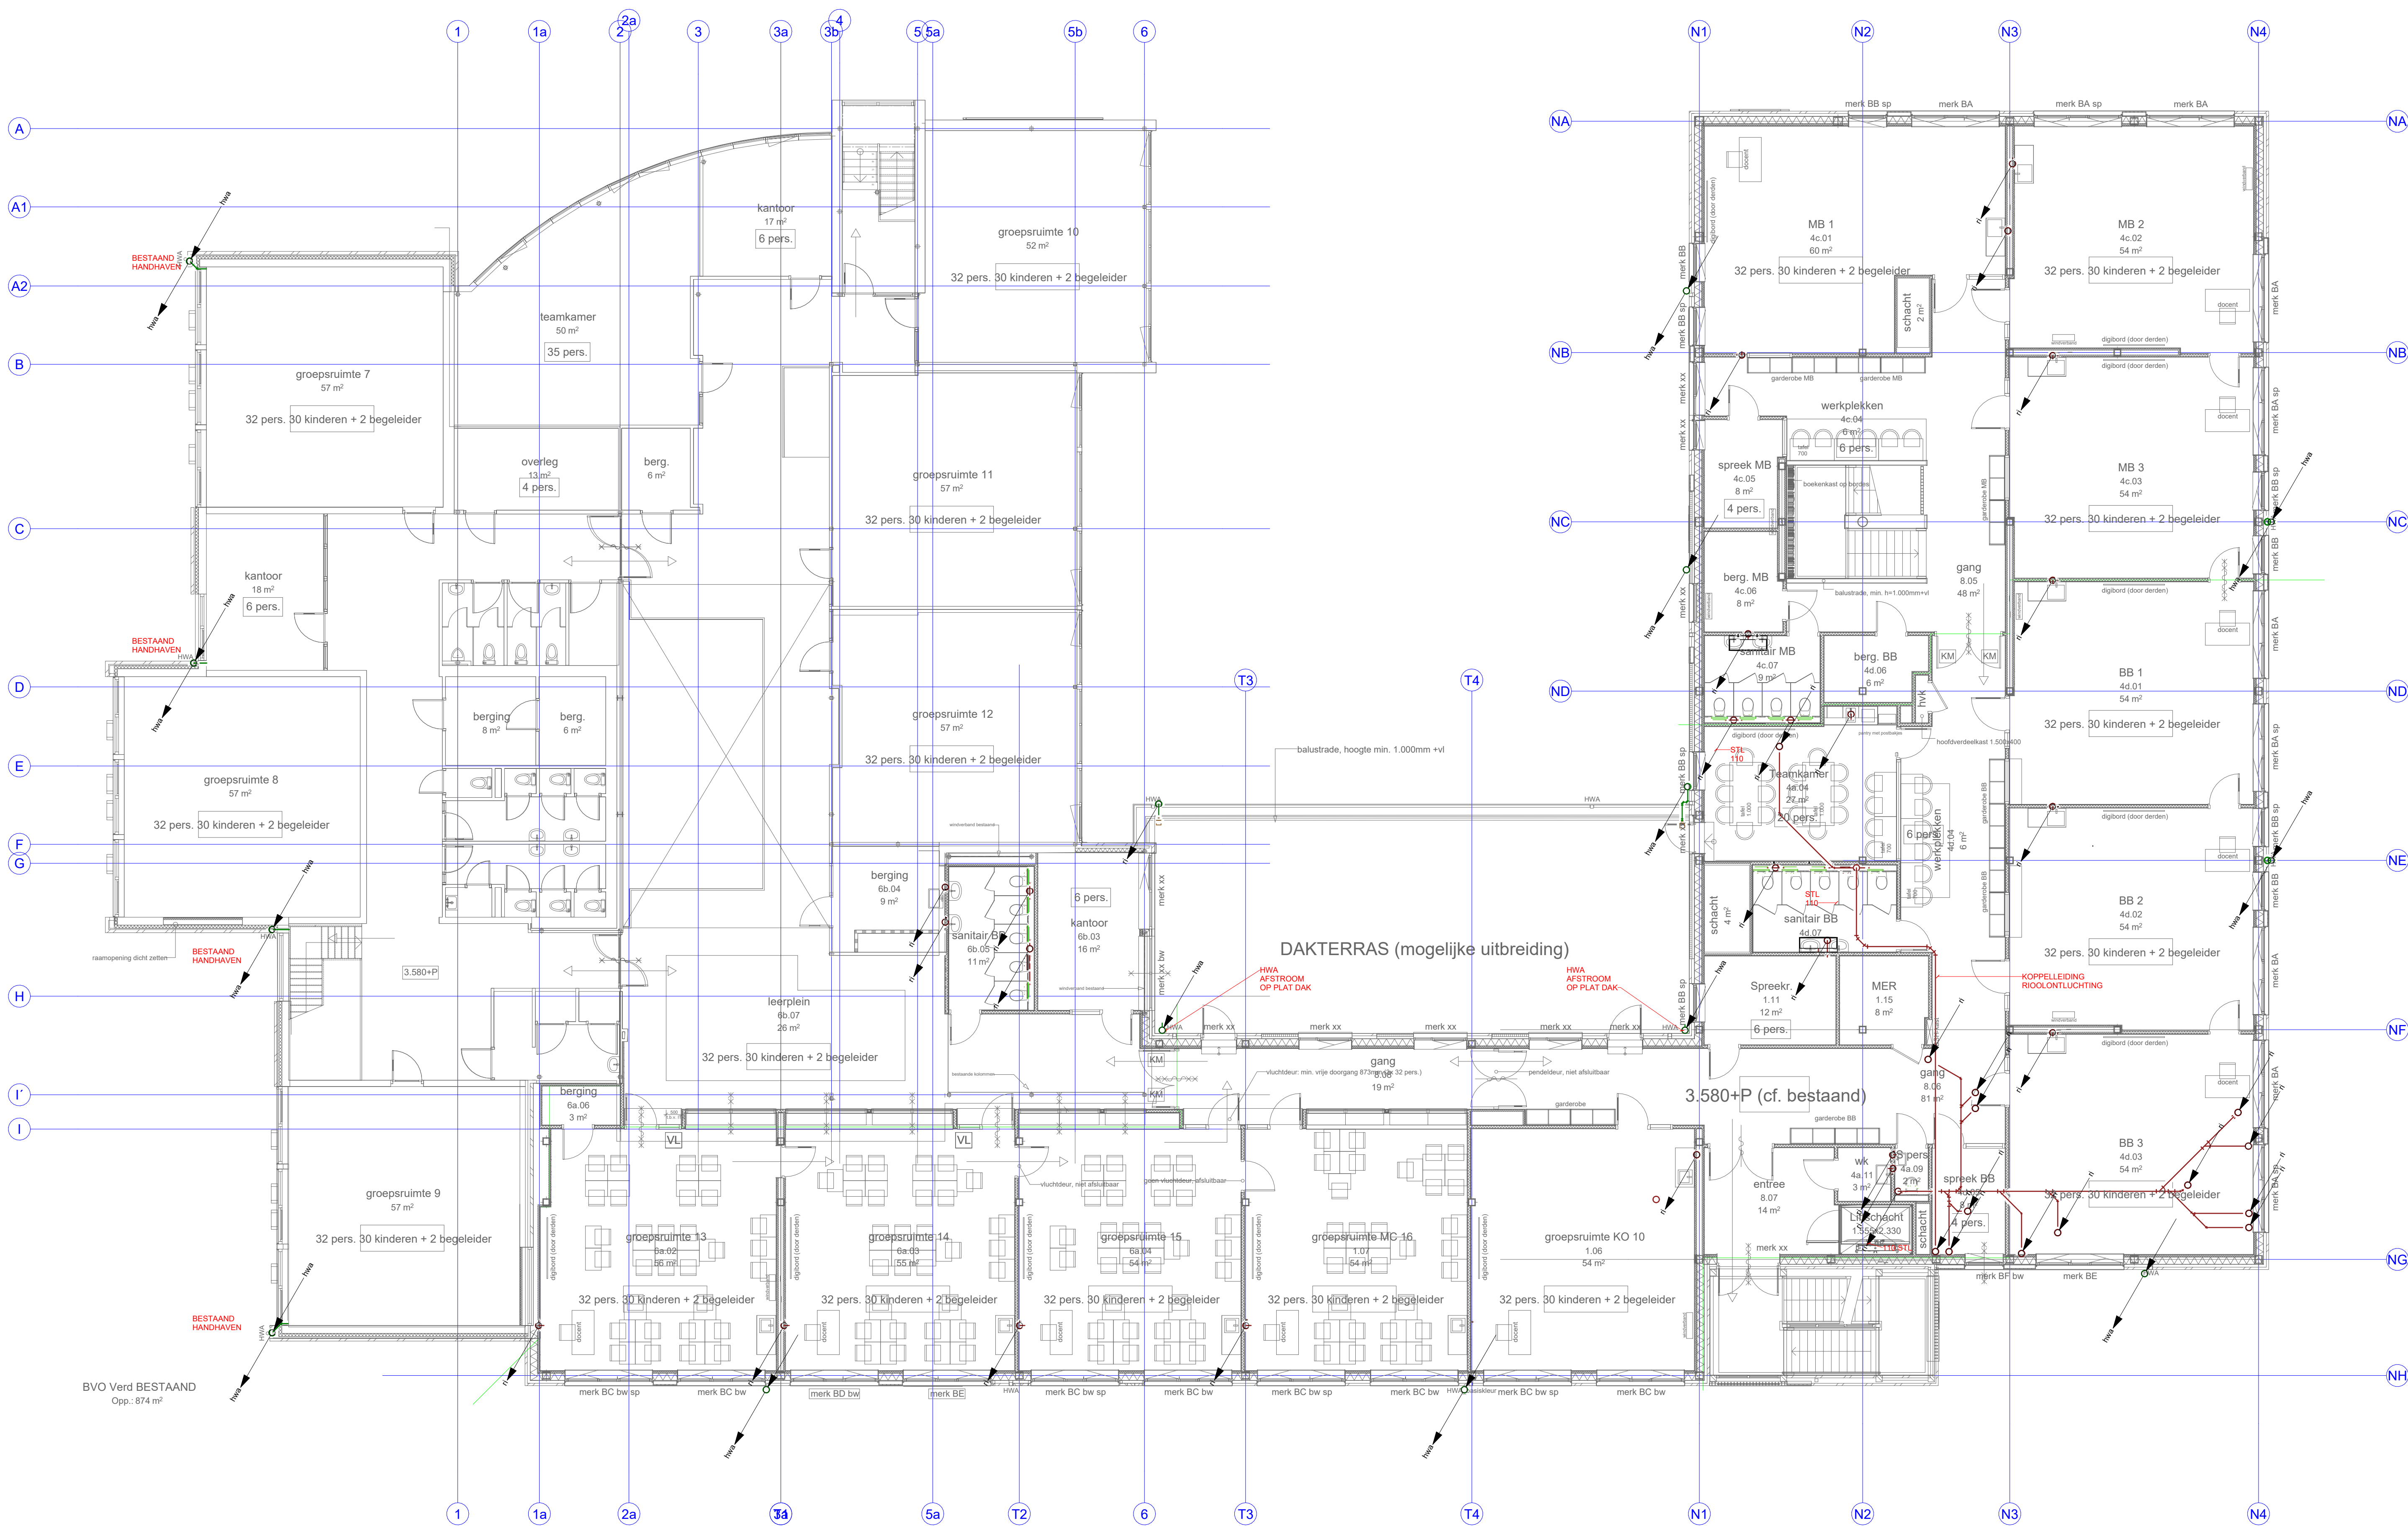

RENVOOI

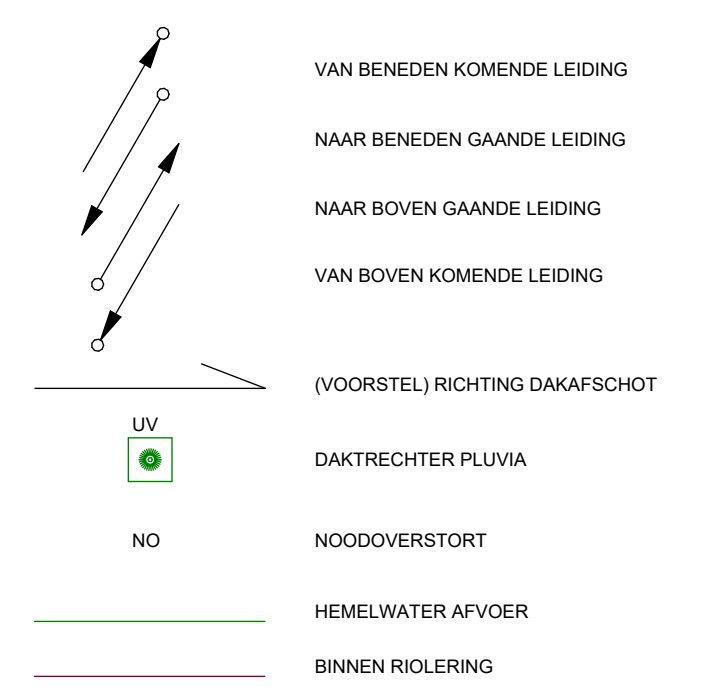

DEFINITIEF ONTWERP WABO-AANVRAAG

De Blaay - Van den Bogaard Roodgevend Ingenieurs B.V.

S-Gravenweg 17 2901 LA Capelle ad IJssel www.blaay.nl
Telefoon: 010-2757171 blaay@blaay.nl

F	Schaal: 1:100	Datum: 25-09-2026	Opdrachtgever: GEMEENTE CAPELLE AAN DEN IJSEL
E	Getekend: G.M.		Architect: FRENKEN SCHÖLL
D	Gecont: P.W.		
C	Project: KC MEUWENSINGEL 'DE CAPELLE' AAN DEN IJSEL	Formaat: A0	Projectnr.: 5038
B	Omschrijving: SANITAIR INSTALLATIES VULWATER & HEMELWATERAFVOER EERSTE VERDIEPING	Tekening nr.: R101	
A			
Rev.	Datum:	Flenaam:	Copyright reserved

Bouwkundige onderlegger: d.d. 11-09-2026