

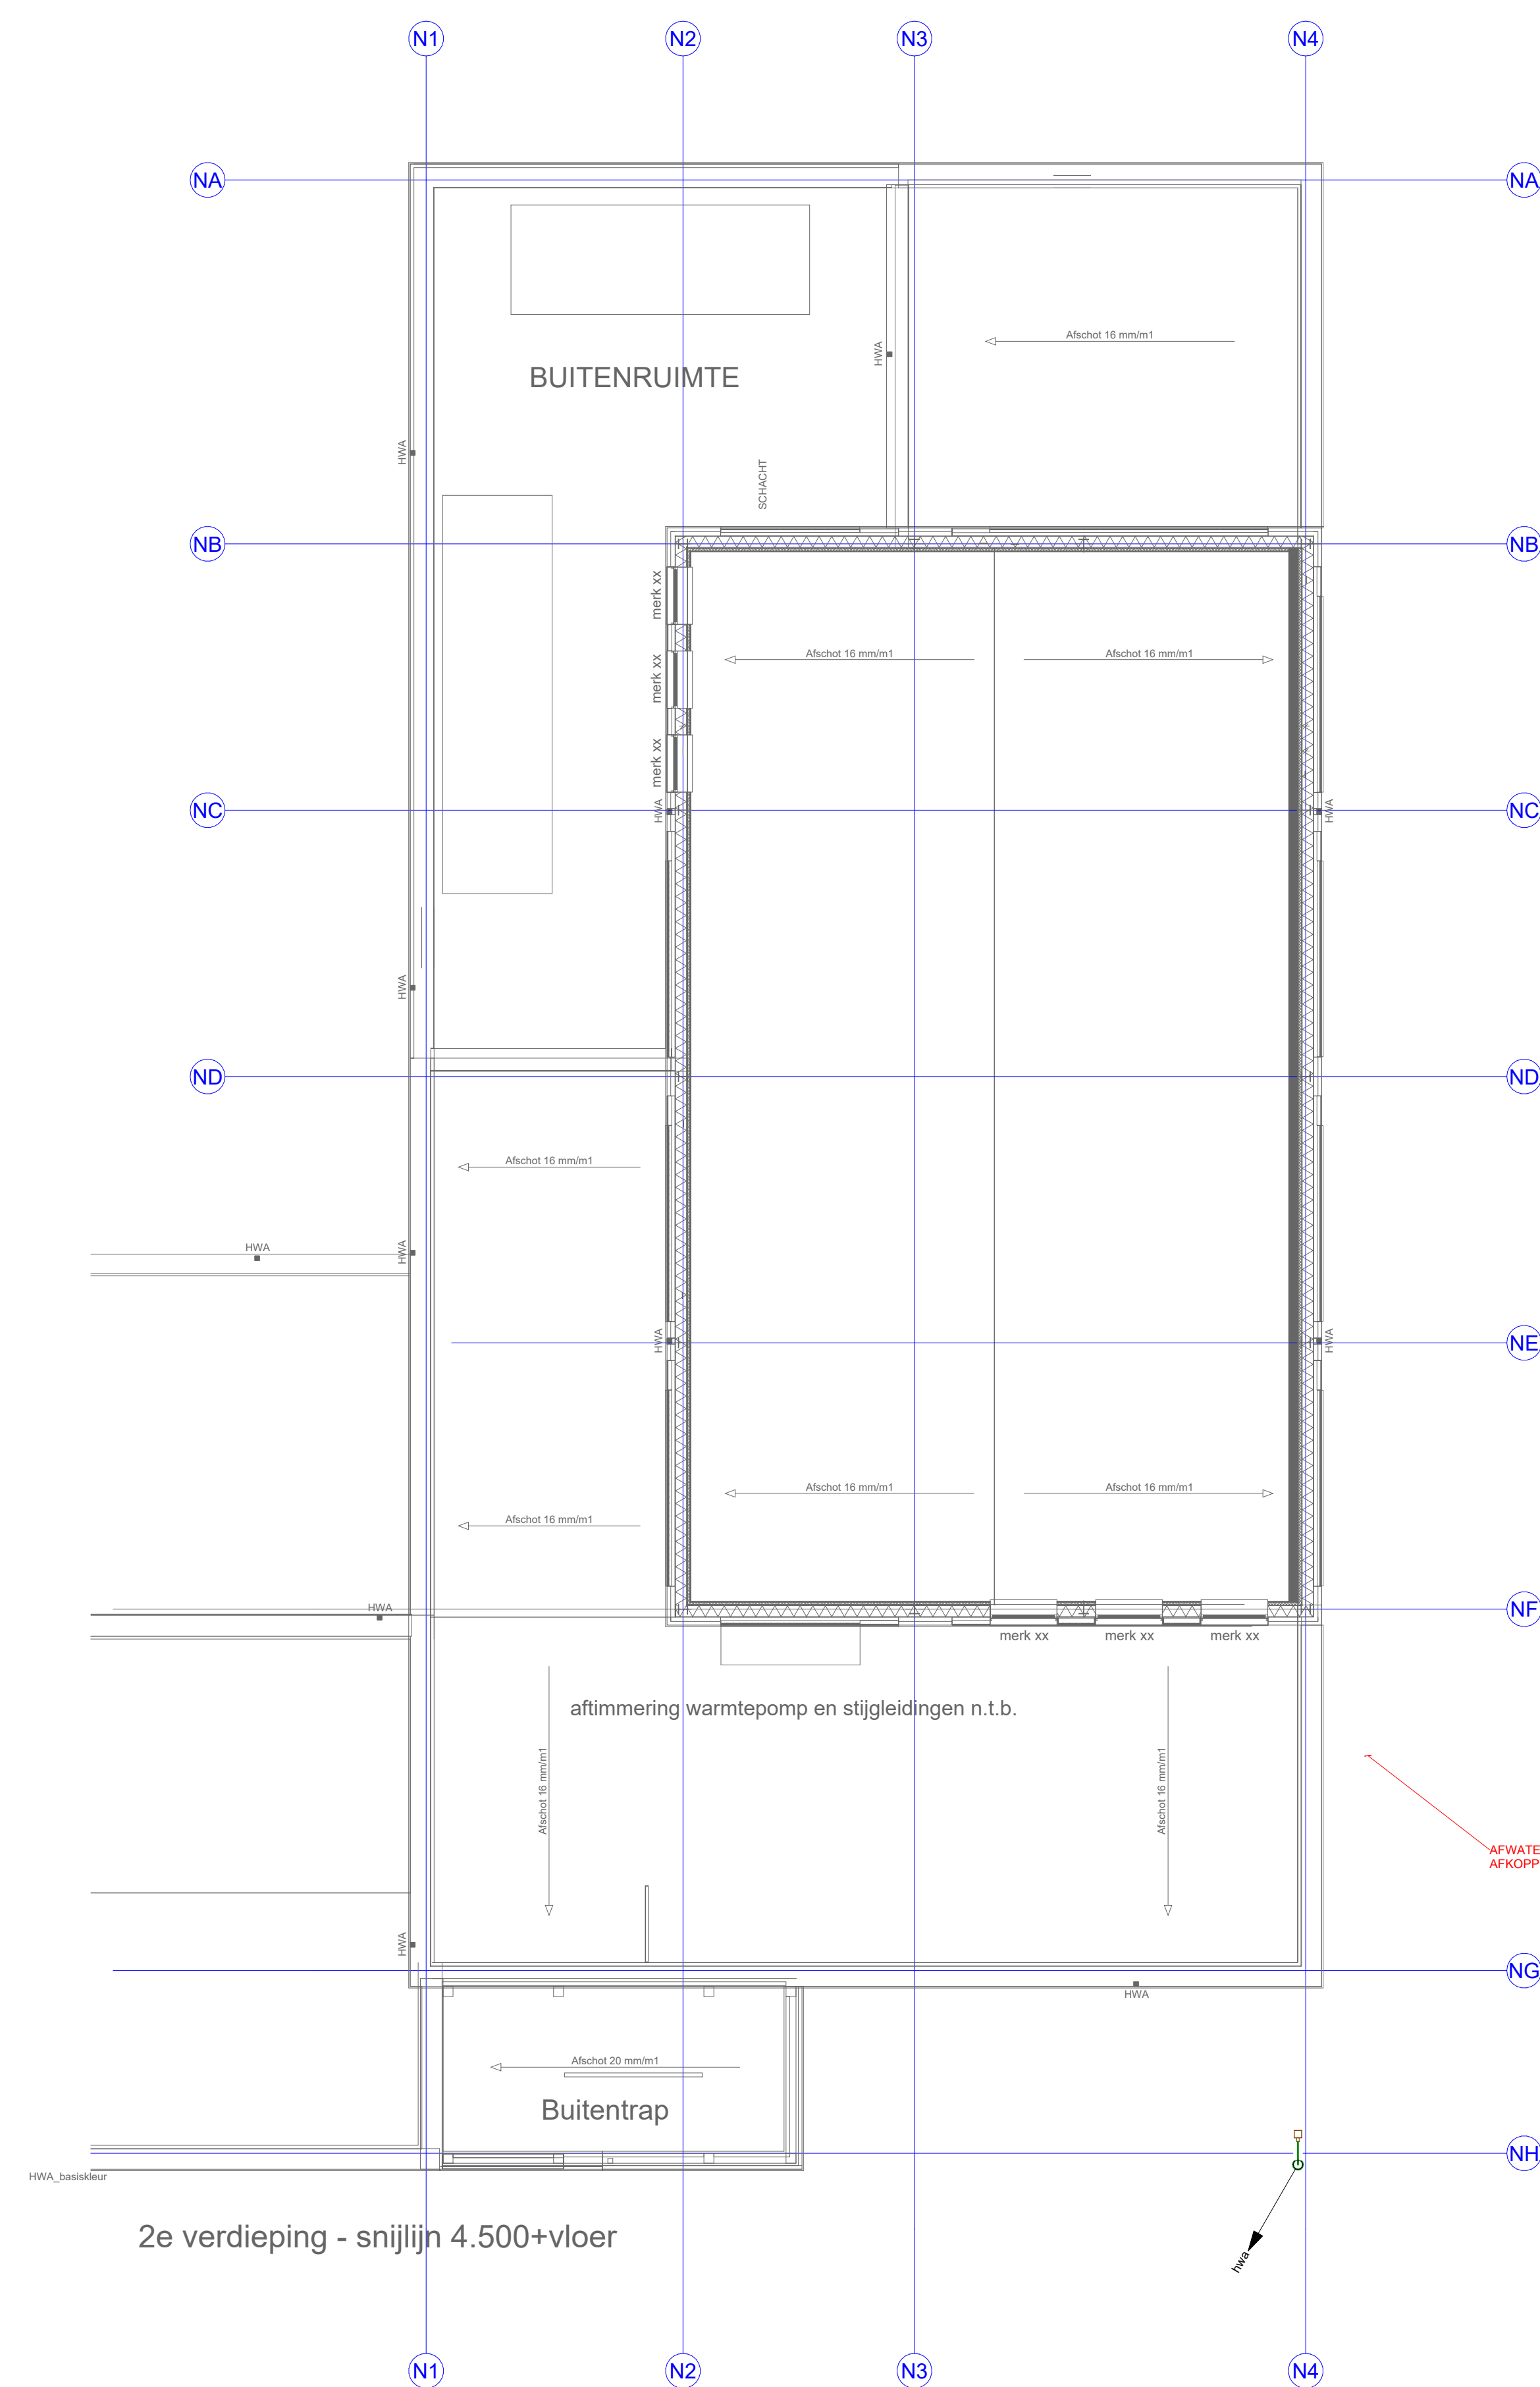
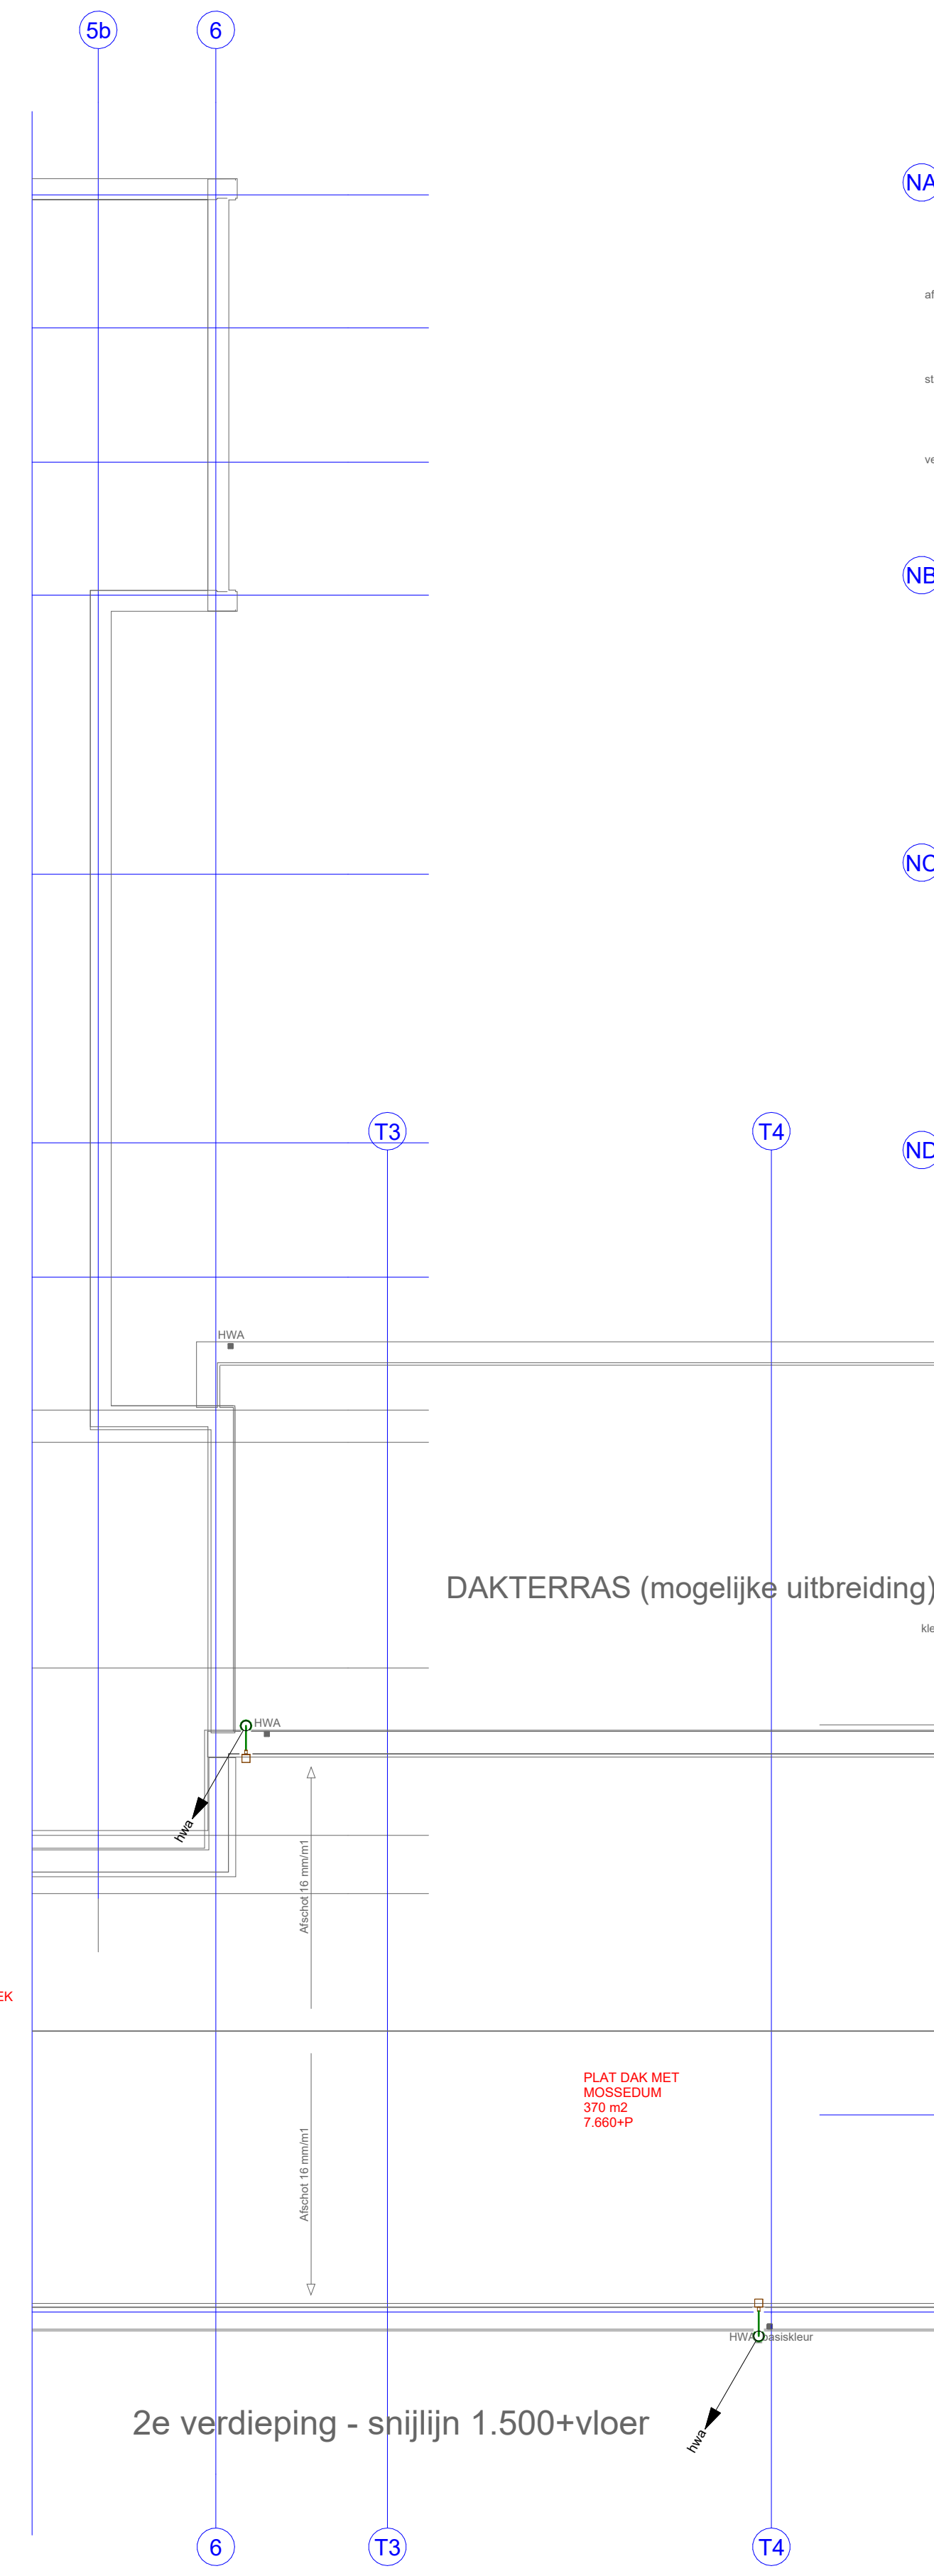


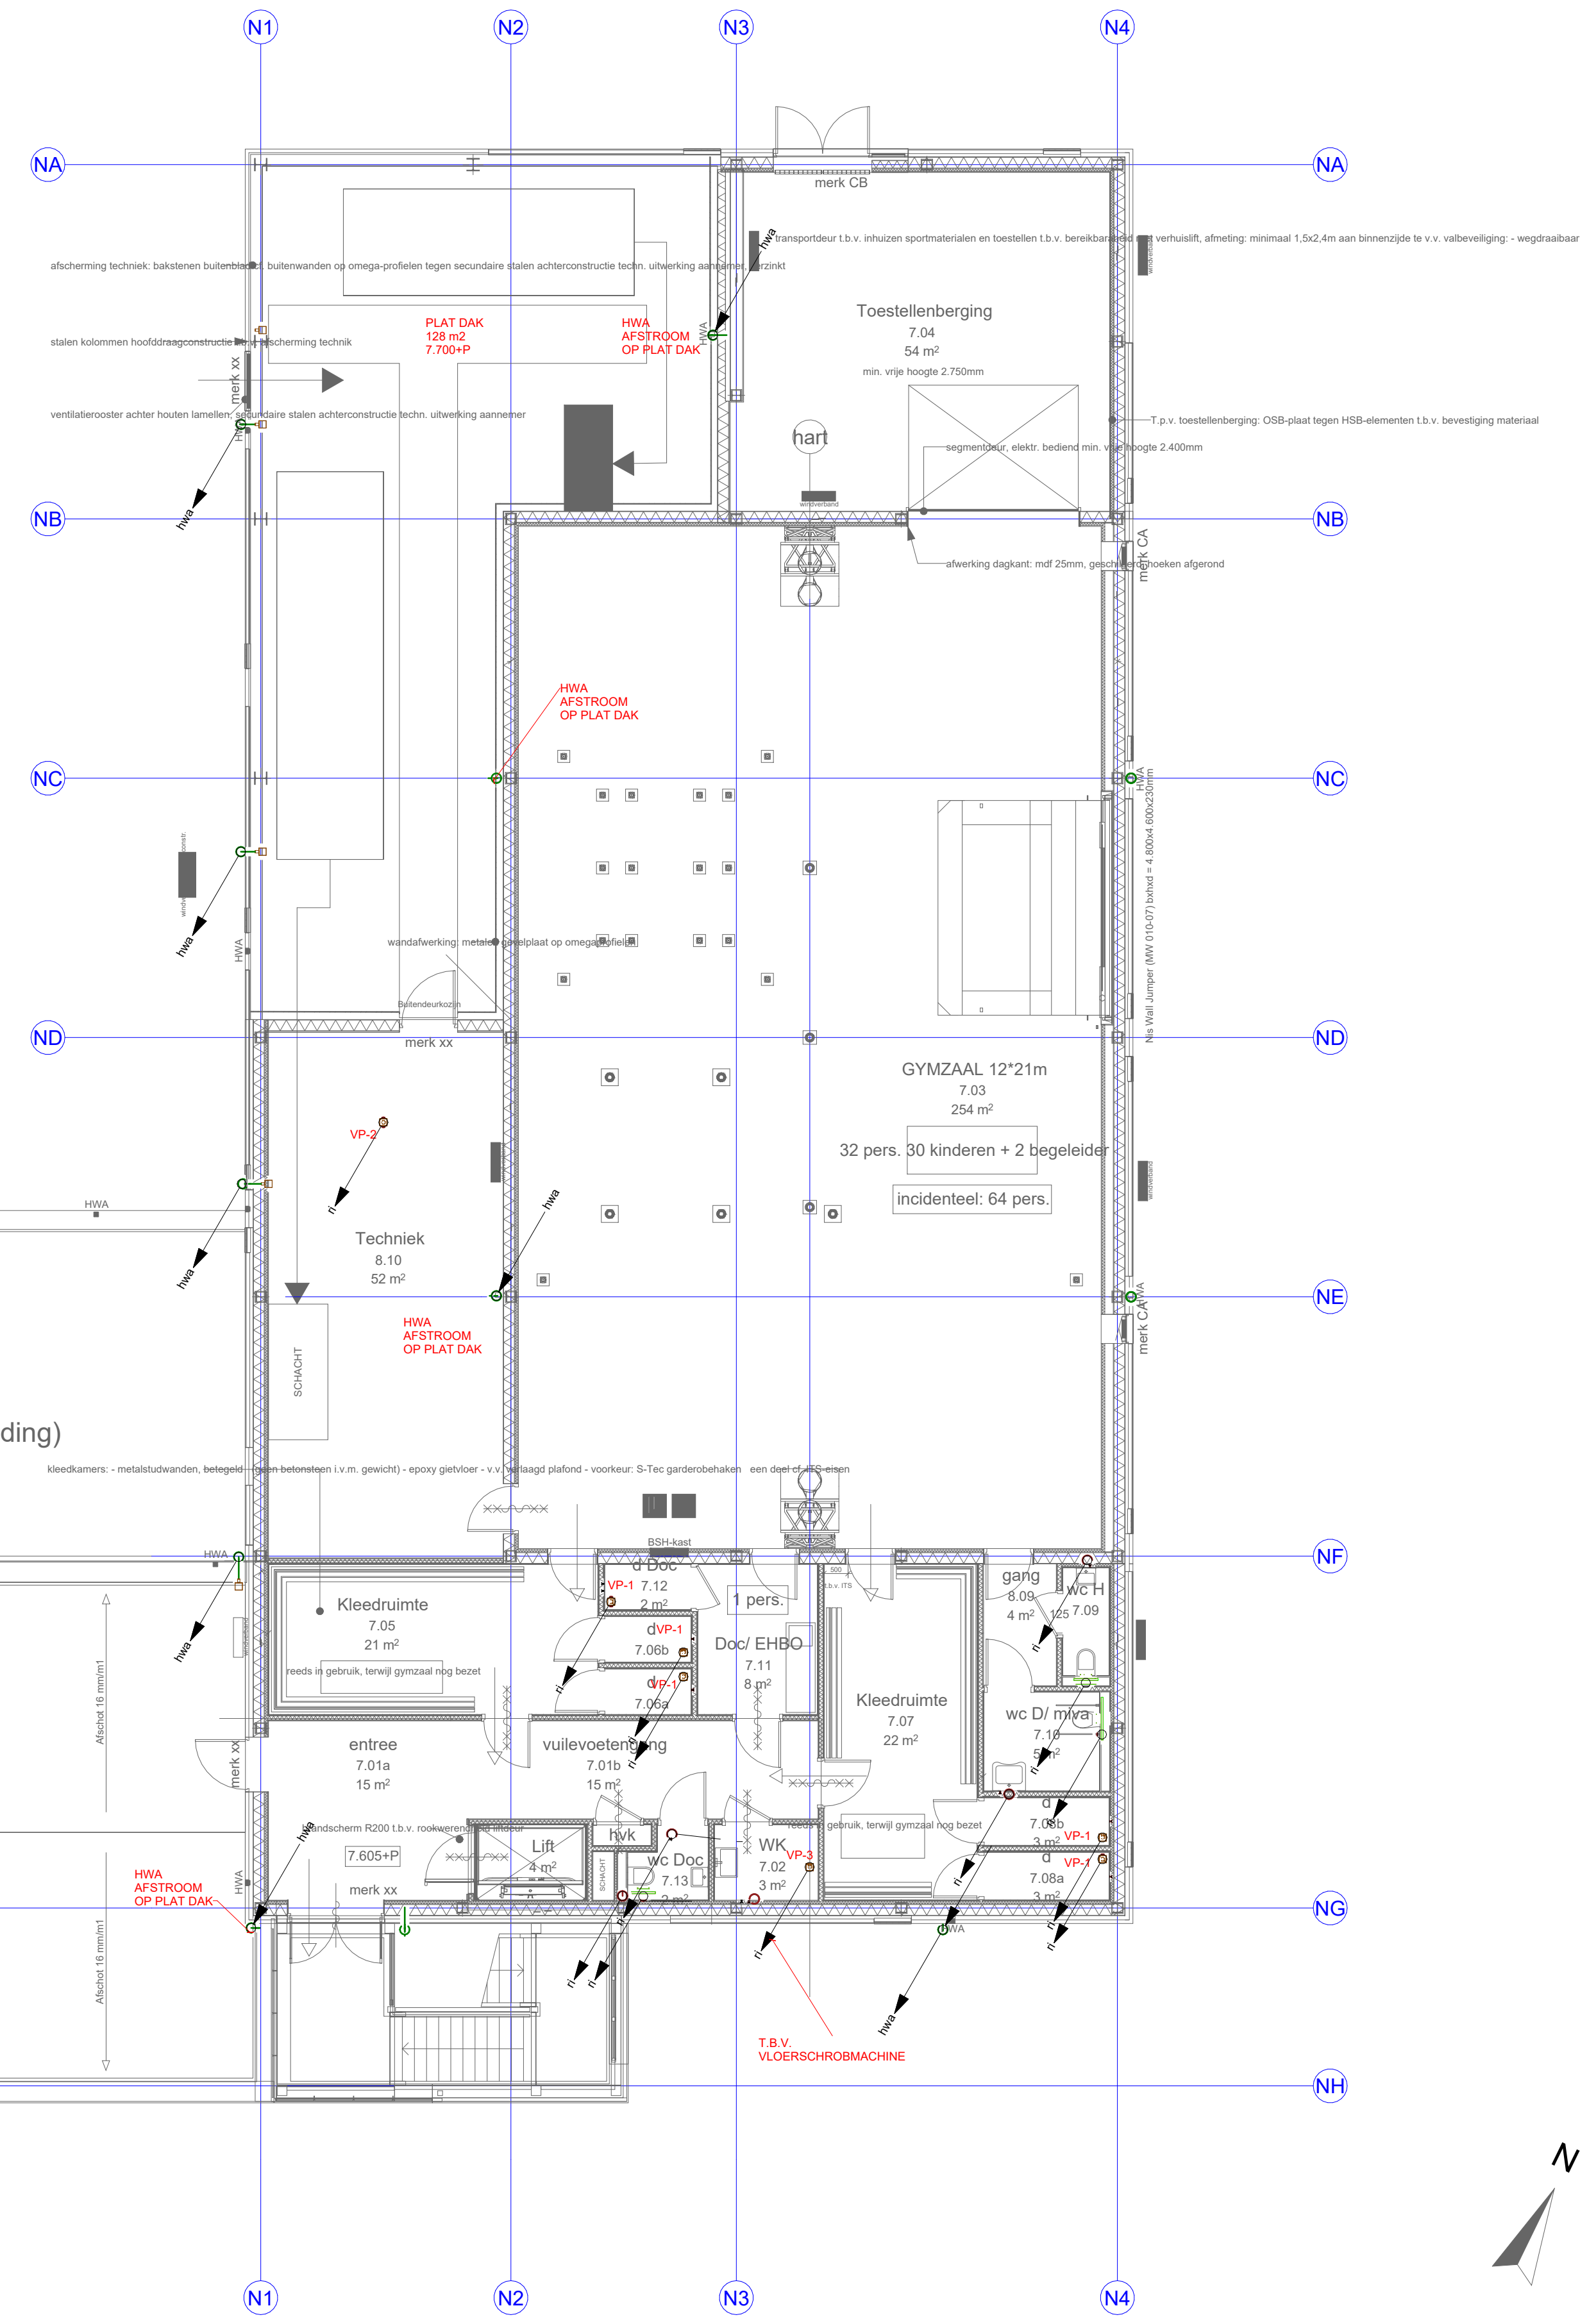

RENVOOI

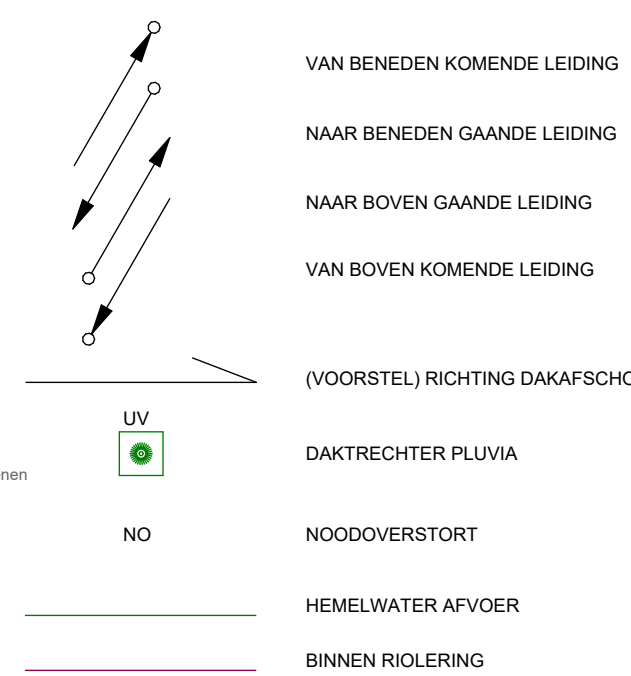

DEFINITIEF ONTWERP

WABO-AANVRAAG

De Blaay - Van den Bogaard Roodgevend Ingenieurs B.V.

S-Gravenweg 17
2901 LA Capelle a/d IJssel
Telefoon: 010-2757171
www.blaay.nl
blaay@blaay.nl

F	Schaal: 1:100	Datum: 25-09-2026	Opdrachtgever: GEMEENTE CAPELLE AAN DEN IJSEL
E	Getekend: G.M.		Architect: FRENKEN SCHÖLL
D	Gecont: P.W.		
C	Project: KC MEEUWENSINGEL 'E CAPELLE AAN DEN IJSEL	Formaat: A0	Projectnr.: 5038
B	Omschrijving: SANITAIR INSTALLATIES VUILWATER & HEMLWATERAFVOER TWEDE VERDIEPING		Tekening nr.: R102
A			

Bouwkundige onderlegger: d.d. 11-09-2026

Flenaam: