

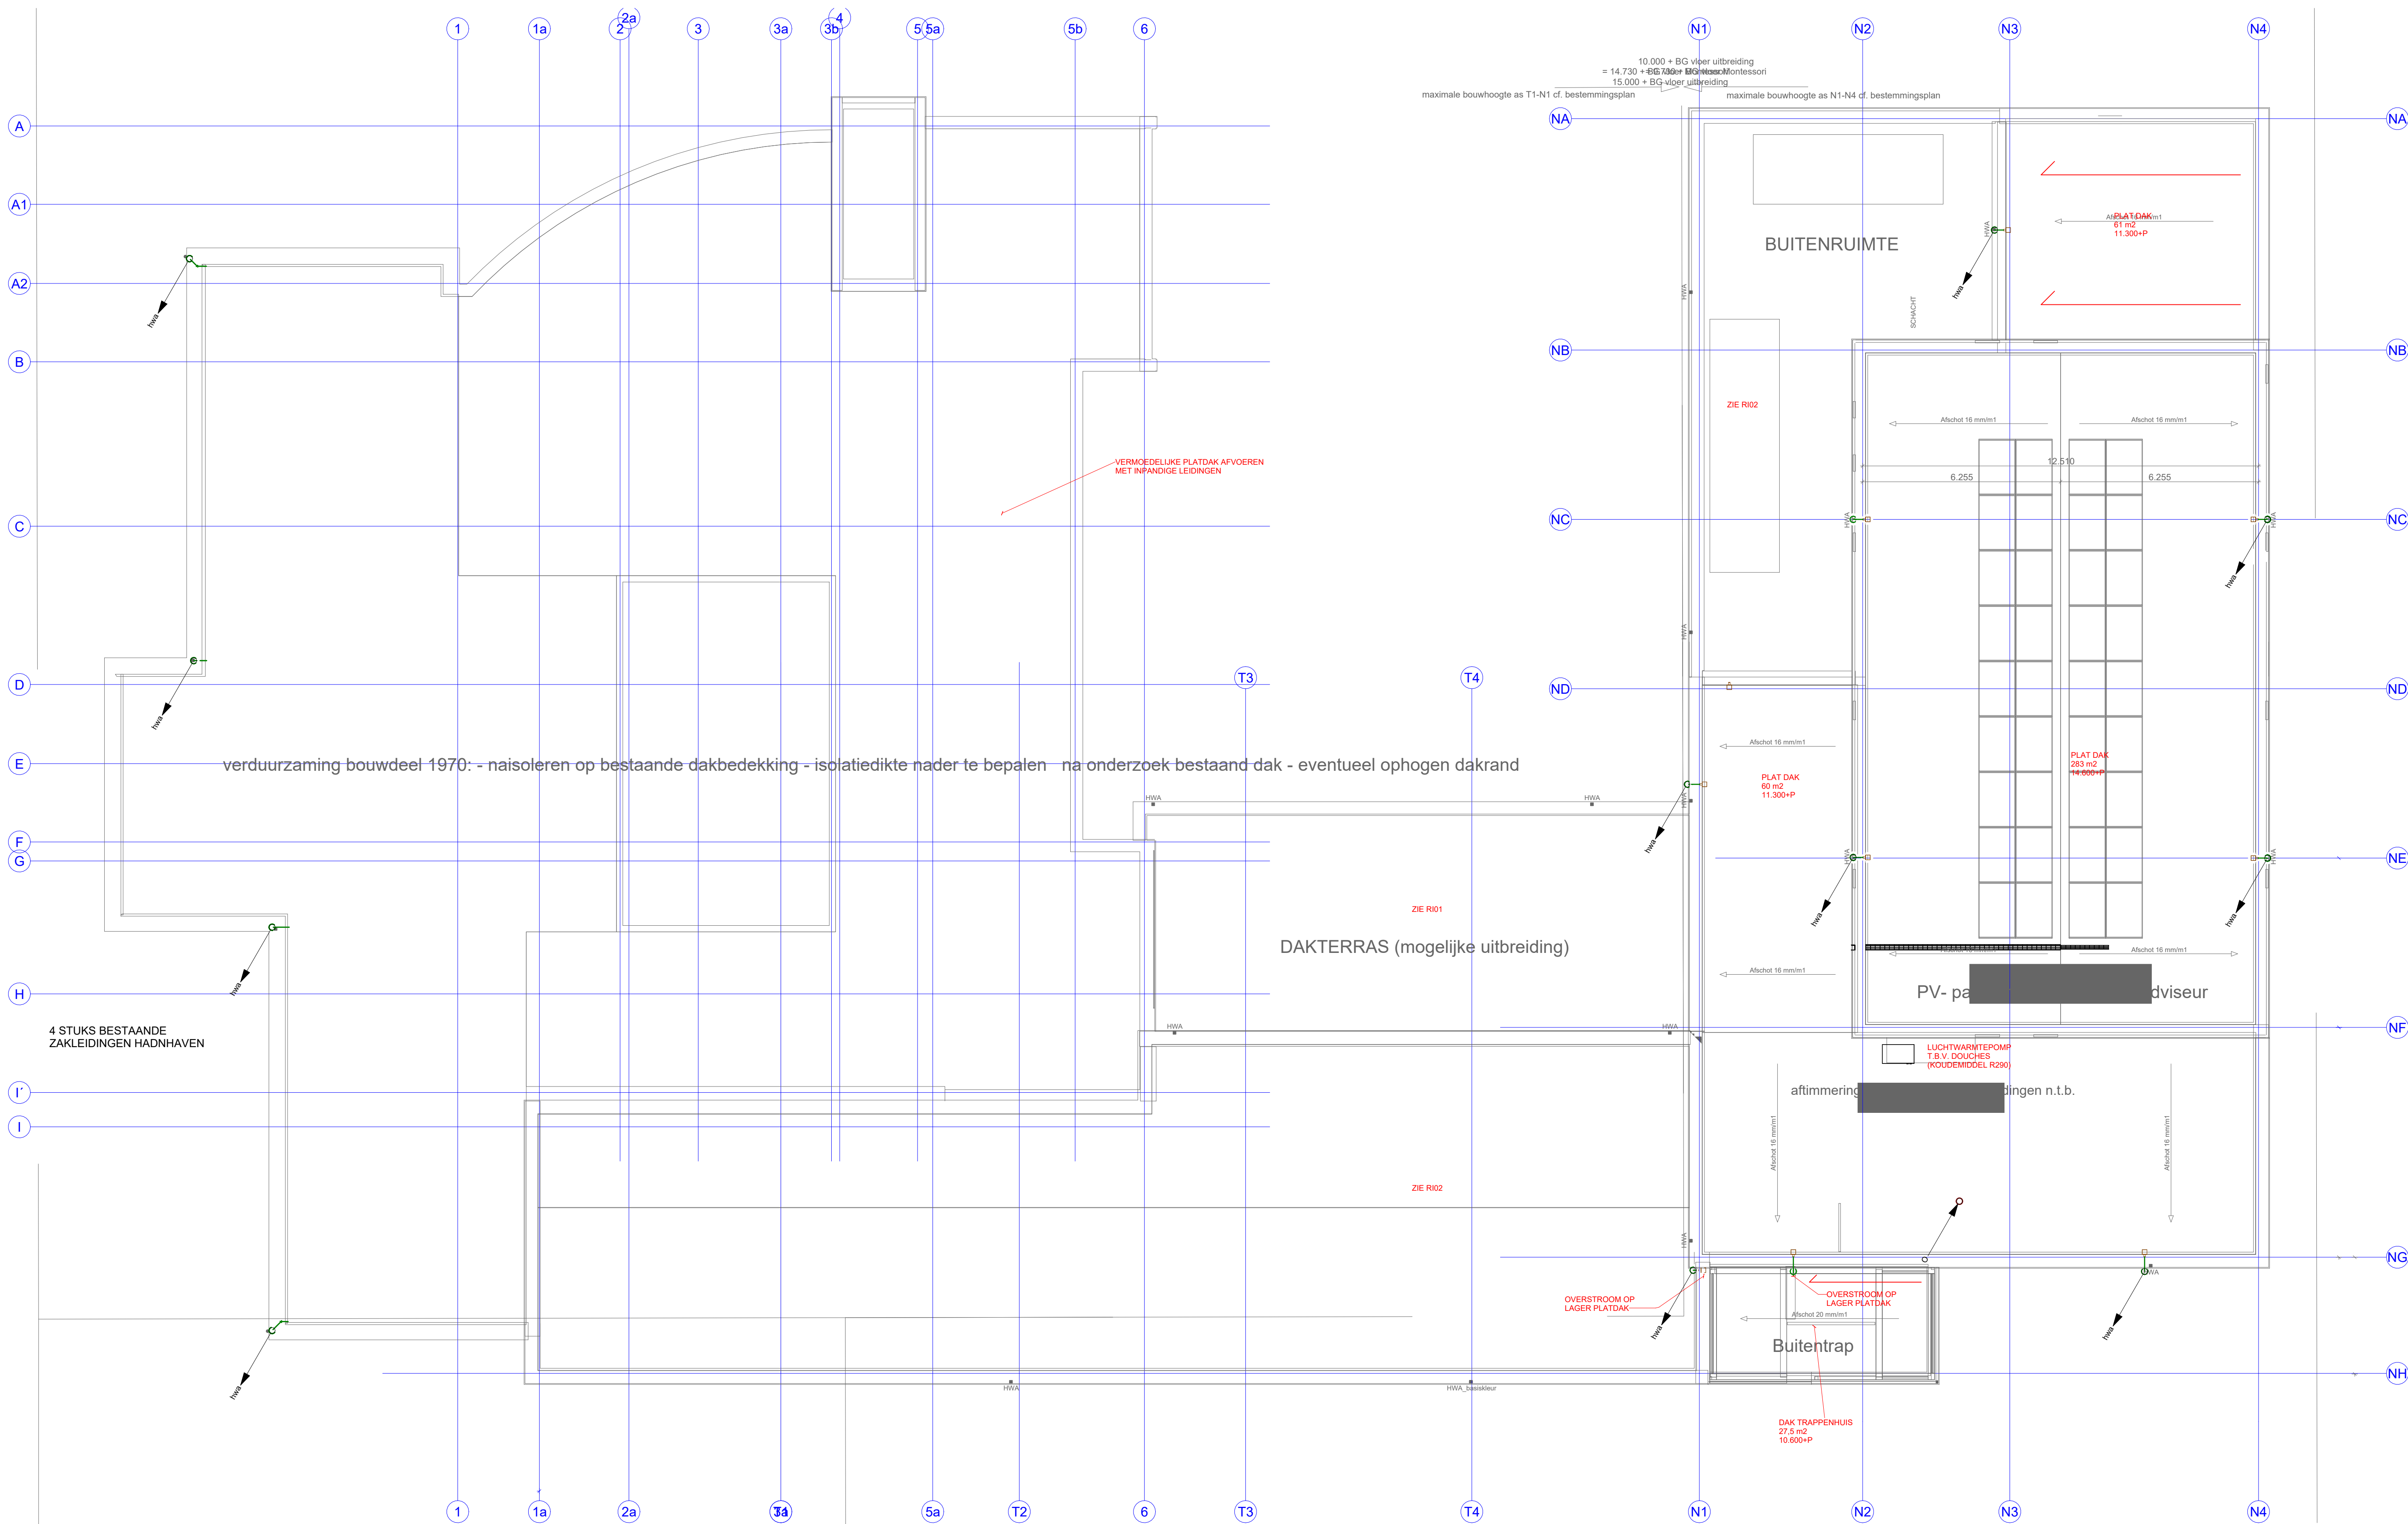


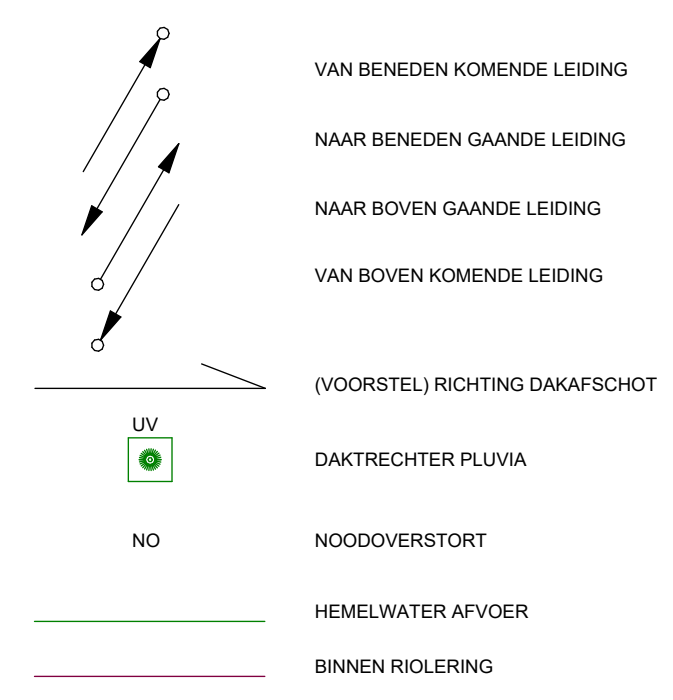

RENVOOI

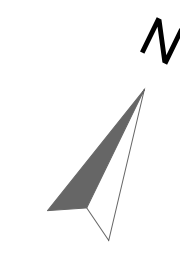

DEFINITIEF ONTWERP WABO-AANVRAAG

De Blaay - Van den Bogaard Roodgevende Ingenieurs B.V.

S-Gravenweg 17 2901 LA Capelle a/d IJssel Telefoon: 010-2751171 www.blaay.nl blaay@blaay.nl

F	Schaal: 1:100	Datum: 25-09-2026	Opdrachtgever: GEMEENTE CAPELLE AAN DEN IJSEL
E	Getekend: G.M.		Architect: FRENKEN SCHÖLL
D	Gecont: P.W.		
C	Project: KC MEEUWENSINGEL 'DE CAPELLE' AAN DEN IJSEL	Formaat: A0	Projectnr.: 5038
B	Omschrijving: SANITAIR INSTALLATIES VULWATER & HEMELWATERAFVOER DAK		Tekening nr.: SDAK
A			
Rev.	Datum:		Copyright reserved

Bouwkundige onderlegger: d.d. 11-09-2026 Filenaam: