



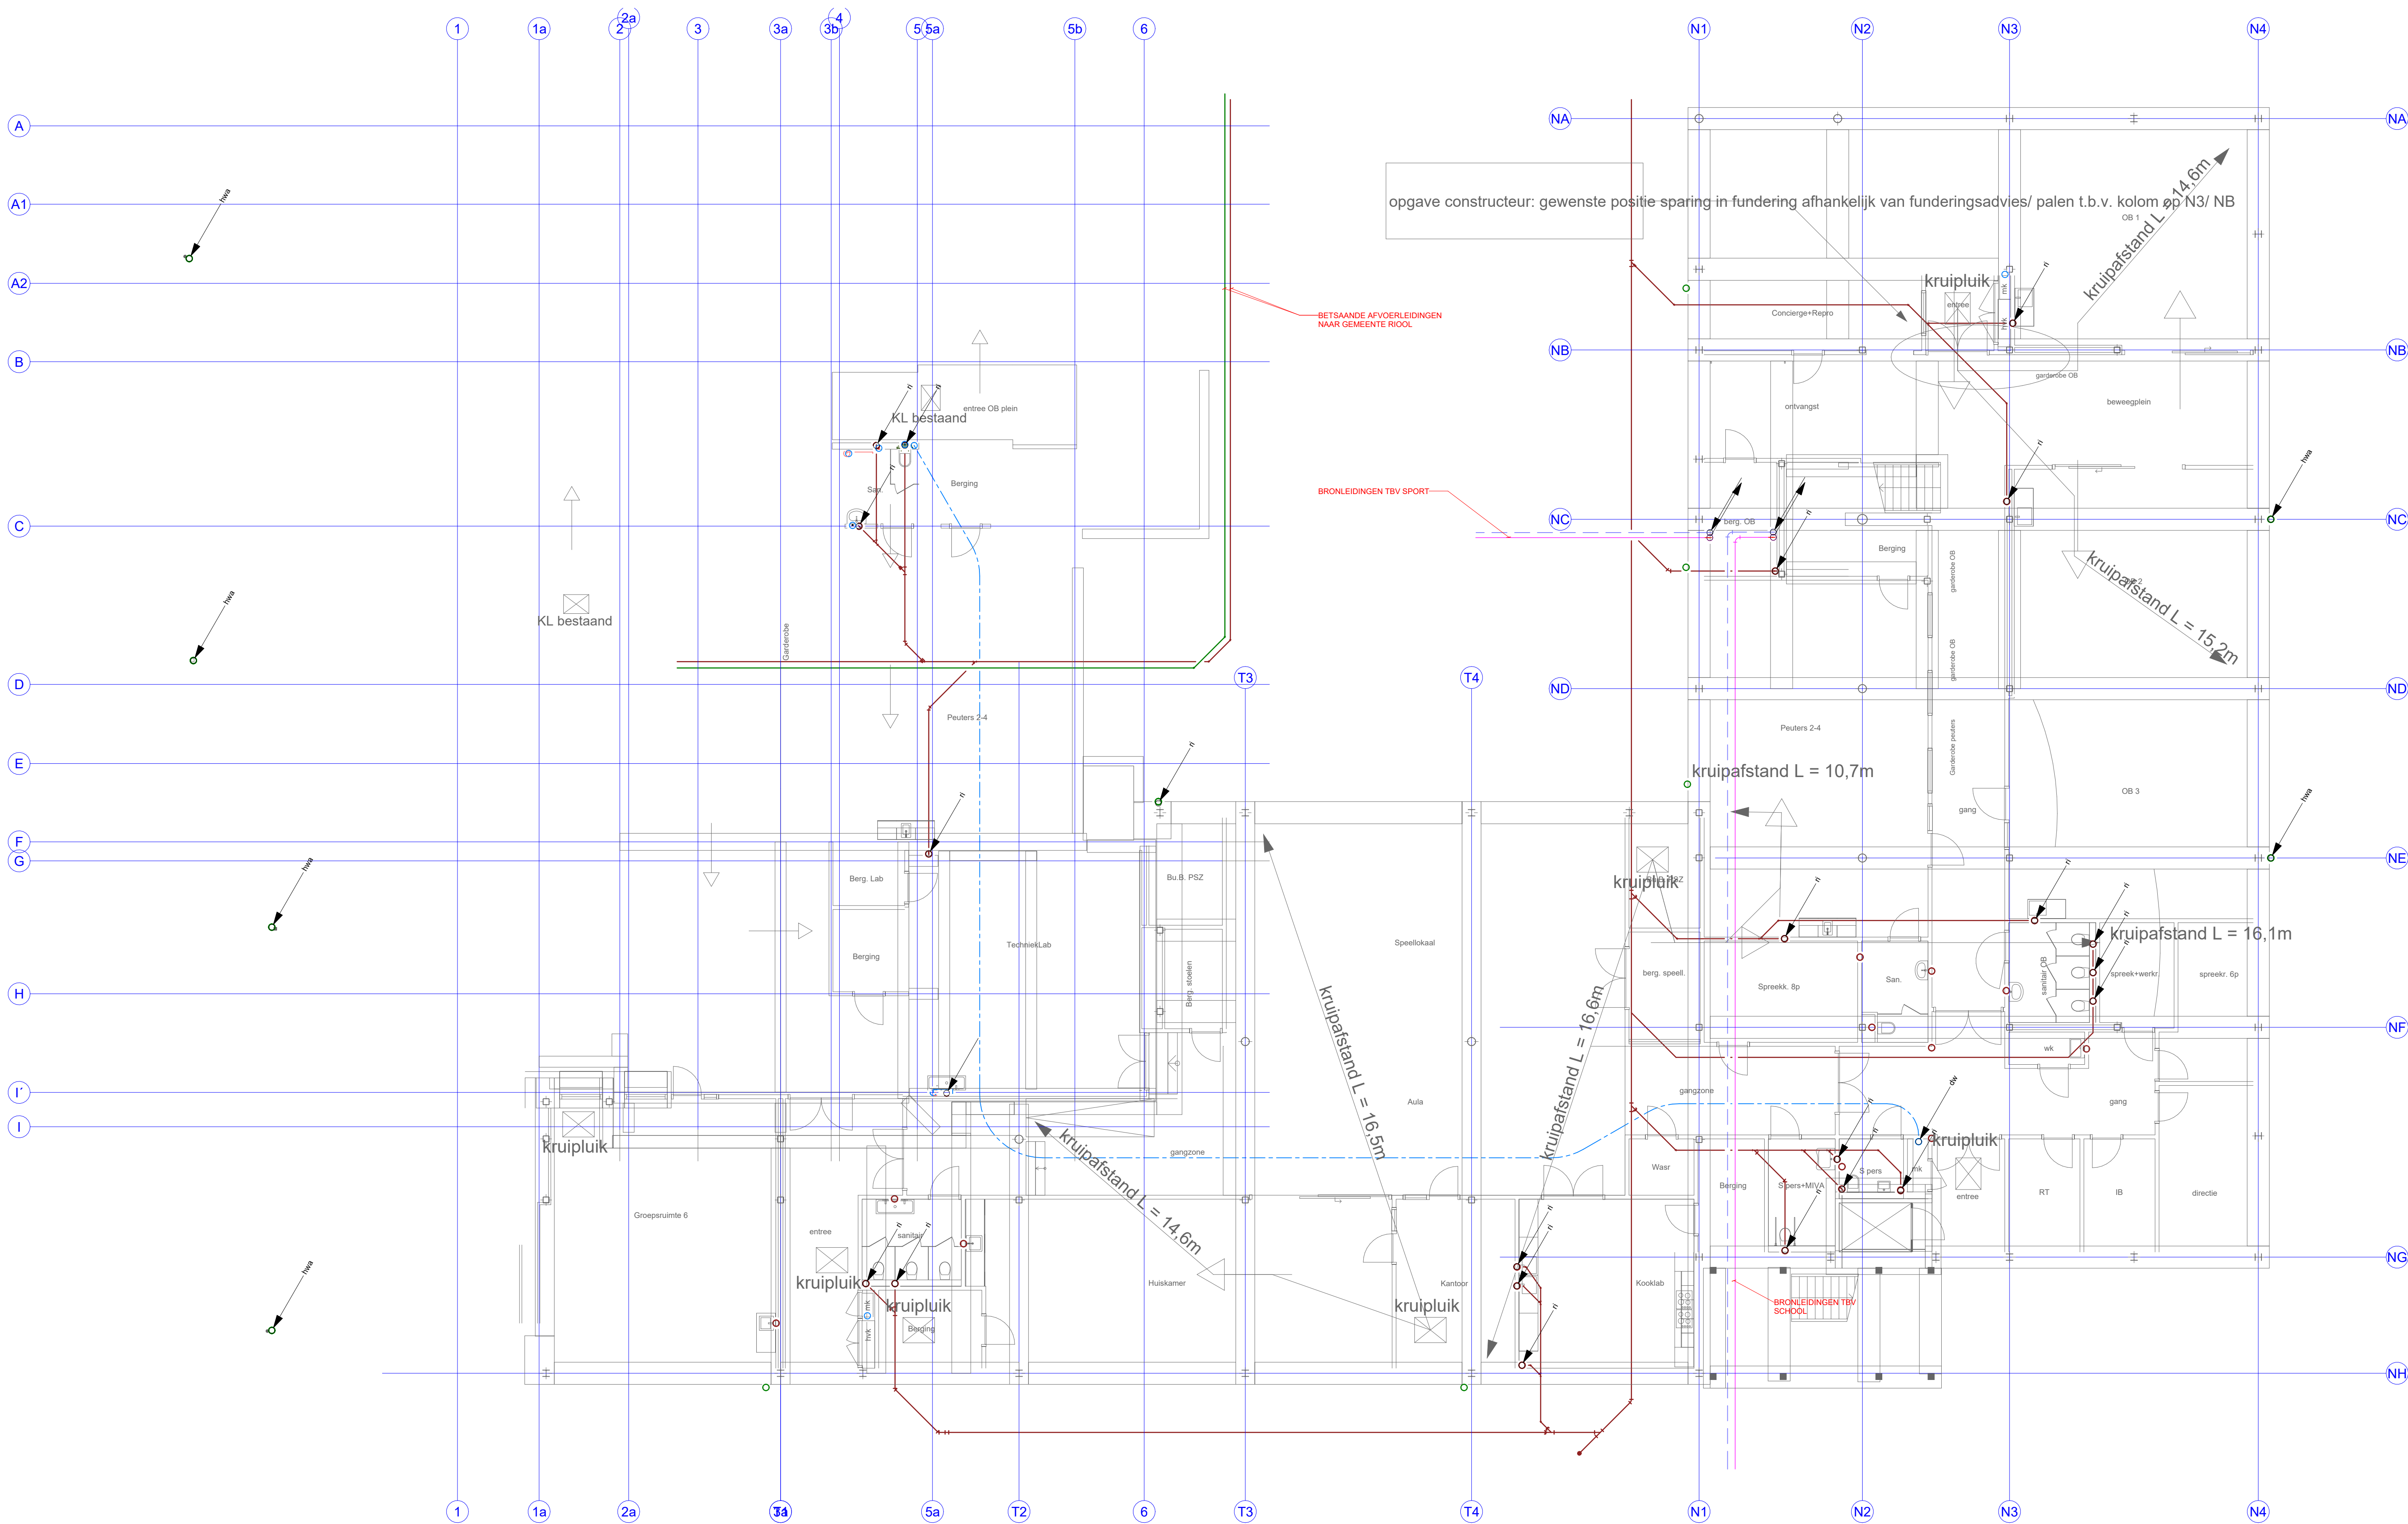

RENVOOI

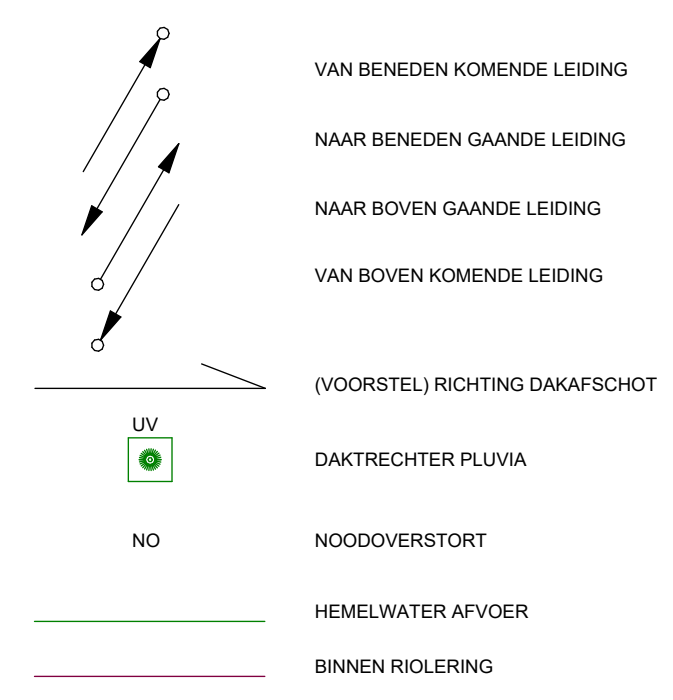

DEFINITIEF ONTWERP WABO-AANVRAAG

De Blaay - Van den Bogaard Raadgevende Ingenieurs B.V.

S-Gravenweg 17 2901 LA Capelle a/d IJssel Telephone: 010-2757171 www.blaay.nl blaaynl@blaay.nl

F	Schaal: 1:100	Datum: 25-09-2026	Opdrachtgever: GEMEENTE CAPELLE AAN DEN IJSEL
E	Getekend: G.M.		Architect: FRENKEN SCHÖLL
D	Gecont: P.W.		Formaat: Projectnr.: 5038
C	Project: KC MEEUWENSINGEL TE CAPELLE AAN DEN IJSEL		Tekening nr.: WSFUN
B	Omschrijving: SANITAIR INSTALLATIES VULWATER & HEEMELWATERAFVOER Kelder/Fundering		
A	Rev.	Datum:	Copyright reserved

Bouwkundige onderlegger: d.d. 11-09-2026 Filenaam: