



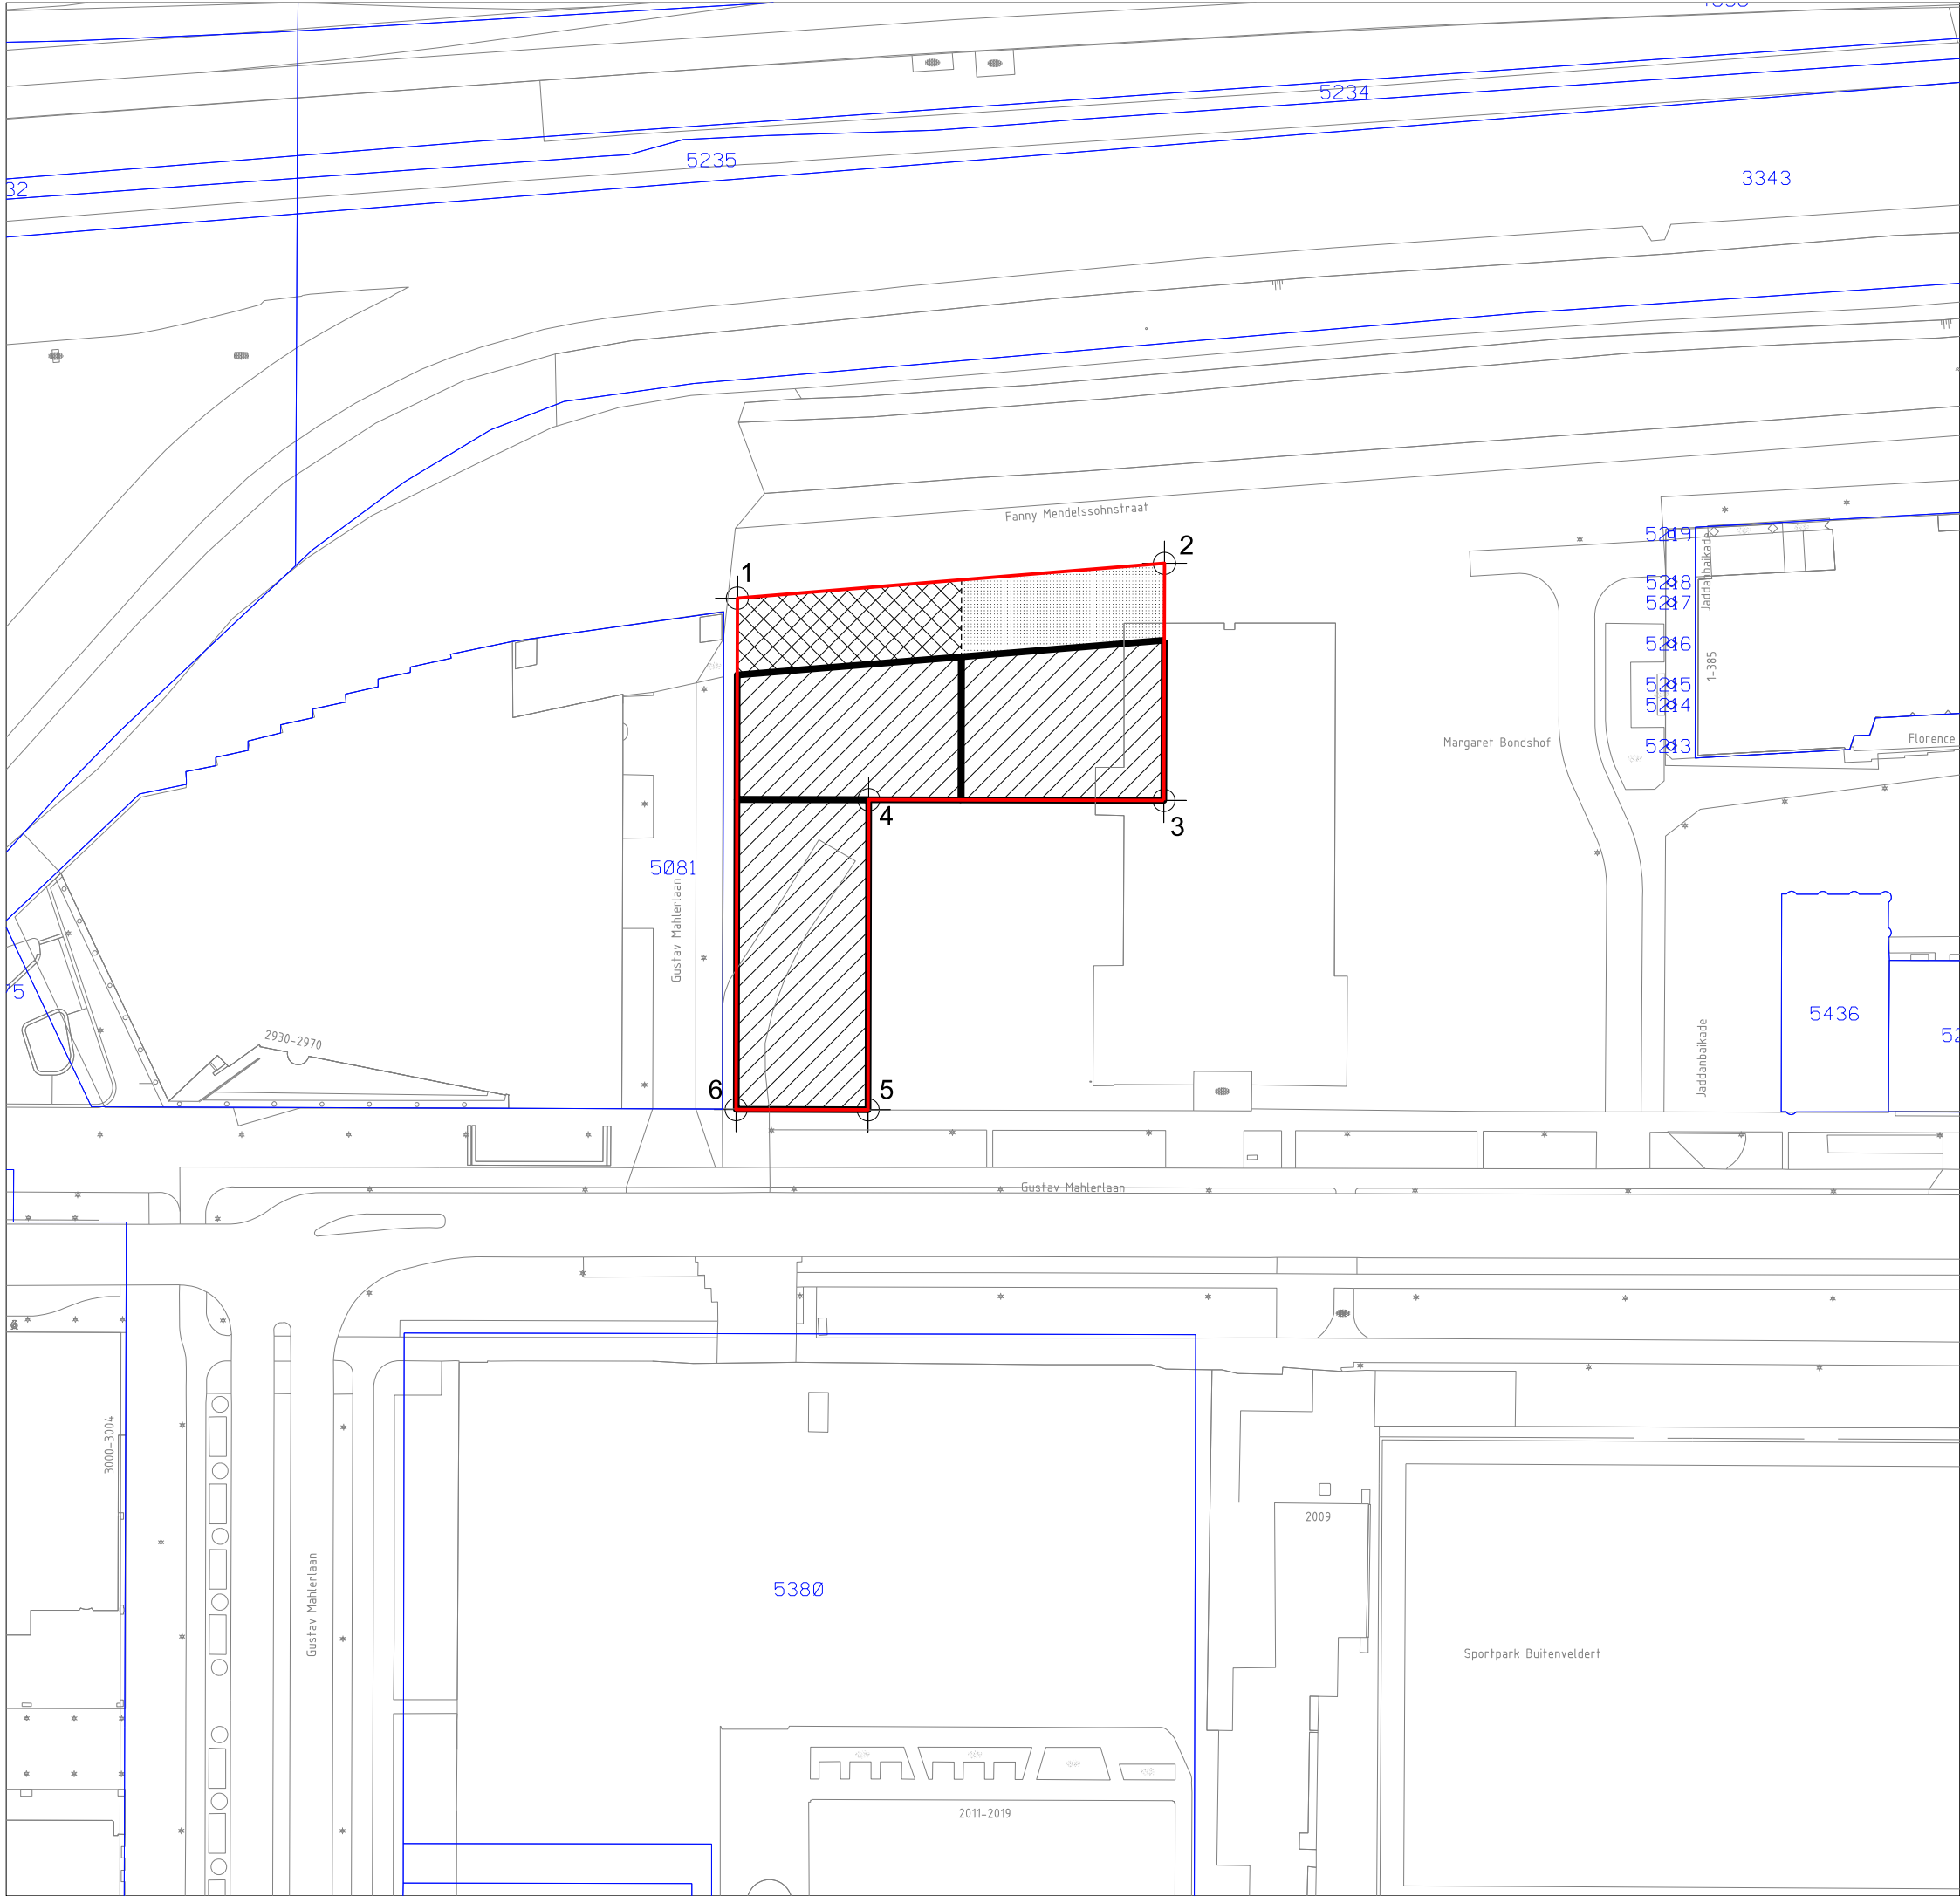

KAD. GEM. AMSTERDAM
SECTIE AK

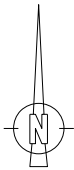

1 X=119257.504,Y=483417.486

2 X=119322.266,Y=483422.770

3 X=119322.186,Y=483386.838


4 X=119277.436,Y=483386.937

5 X=119277.331,Y=483339.937

6 X=119257.326,Y=483339.970



Uitgiftegrens

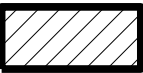

Kavelgrens bebouwd



Onbebouwd over de eerste drie bouwlagen



onbebouwd



Gemeente Amsterdam
Grond en Ontwikkeling
Afdeling Erfpacht/Gronduitgifte

VAN DEZE KAART
KAN NIET GEMETEN WORDEN

Gutav Mahlerlaan kavel 2J WOV
opp. 3091m2 perceel ged. 5435

d.d. 10-09-2026

schaal 1:1000/A3

tek.nr.

get. R. Lakhai

dos. E 17512/1

2026-479