
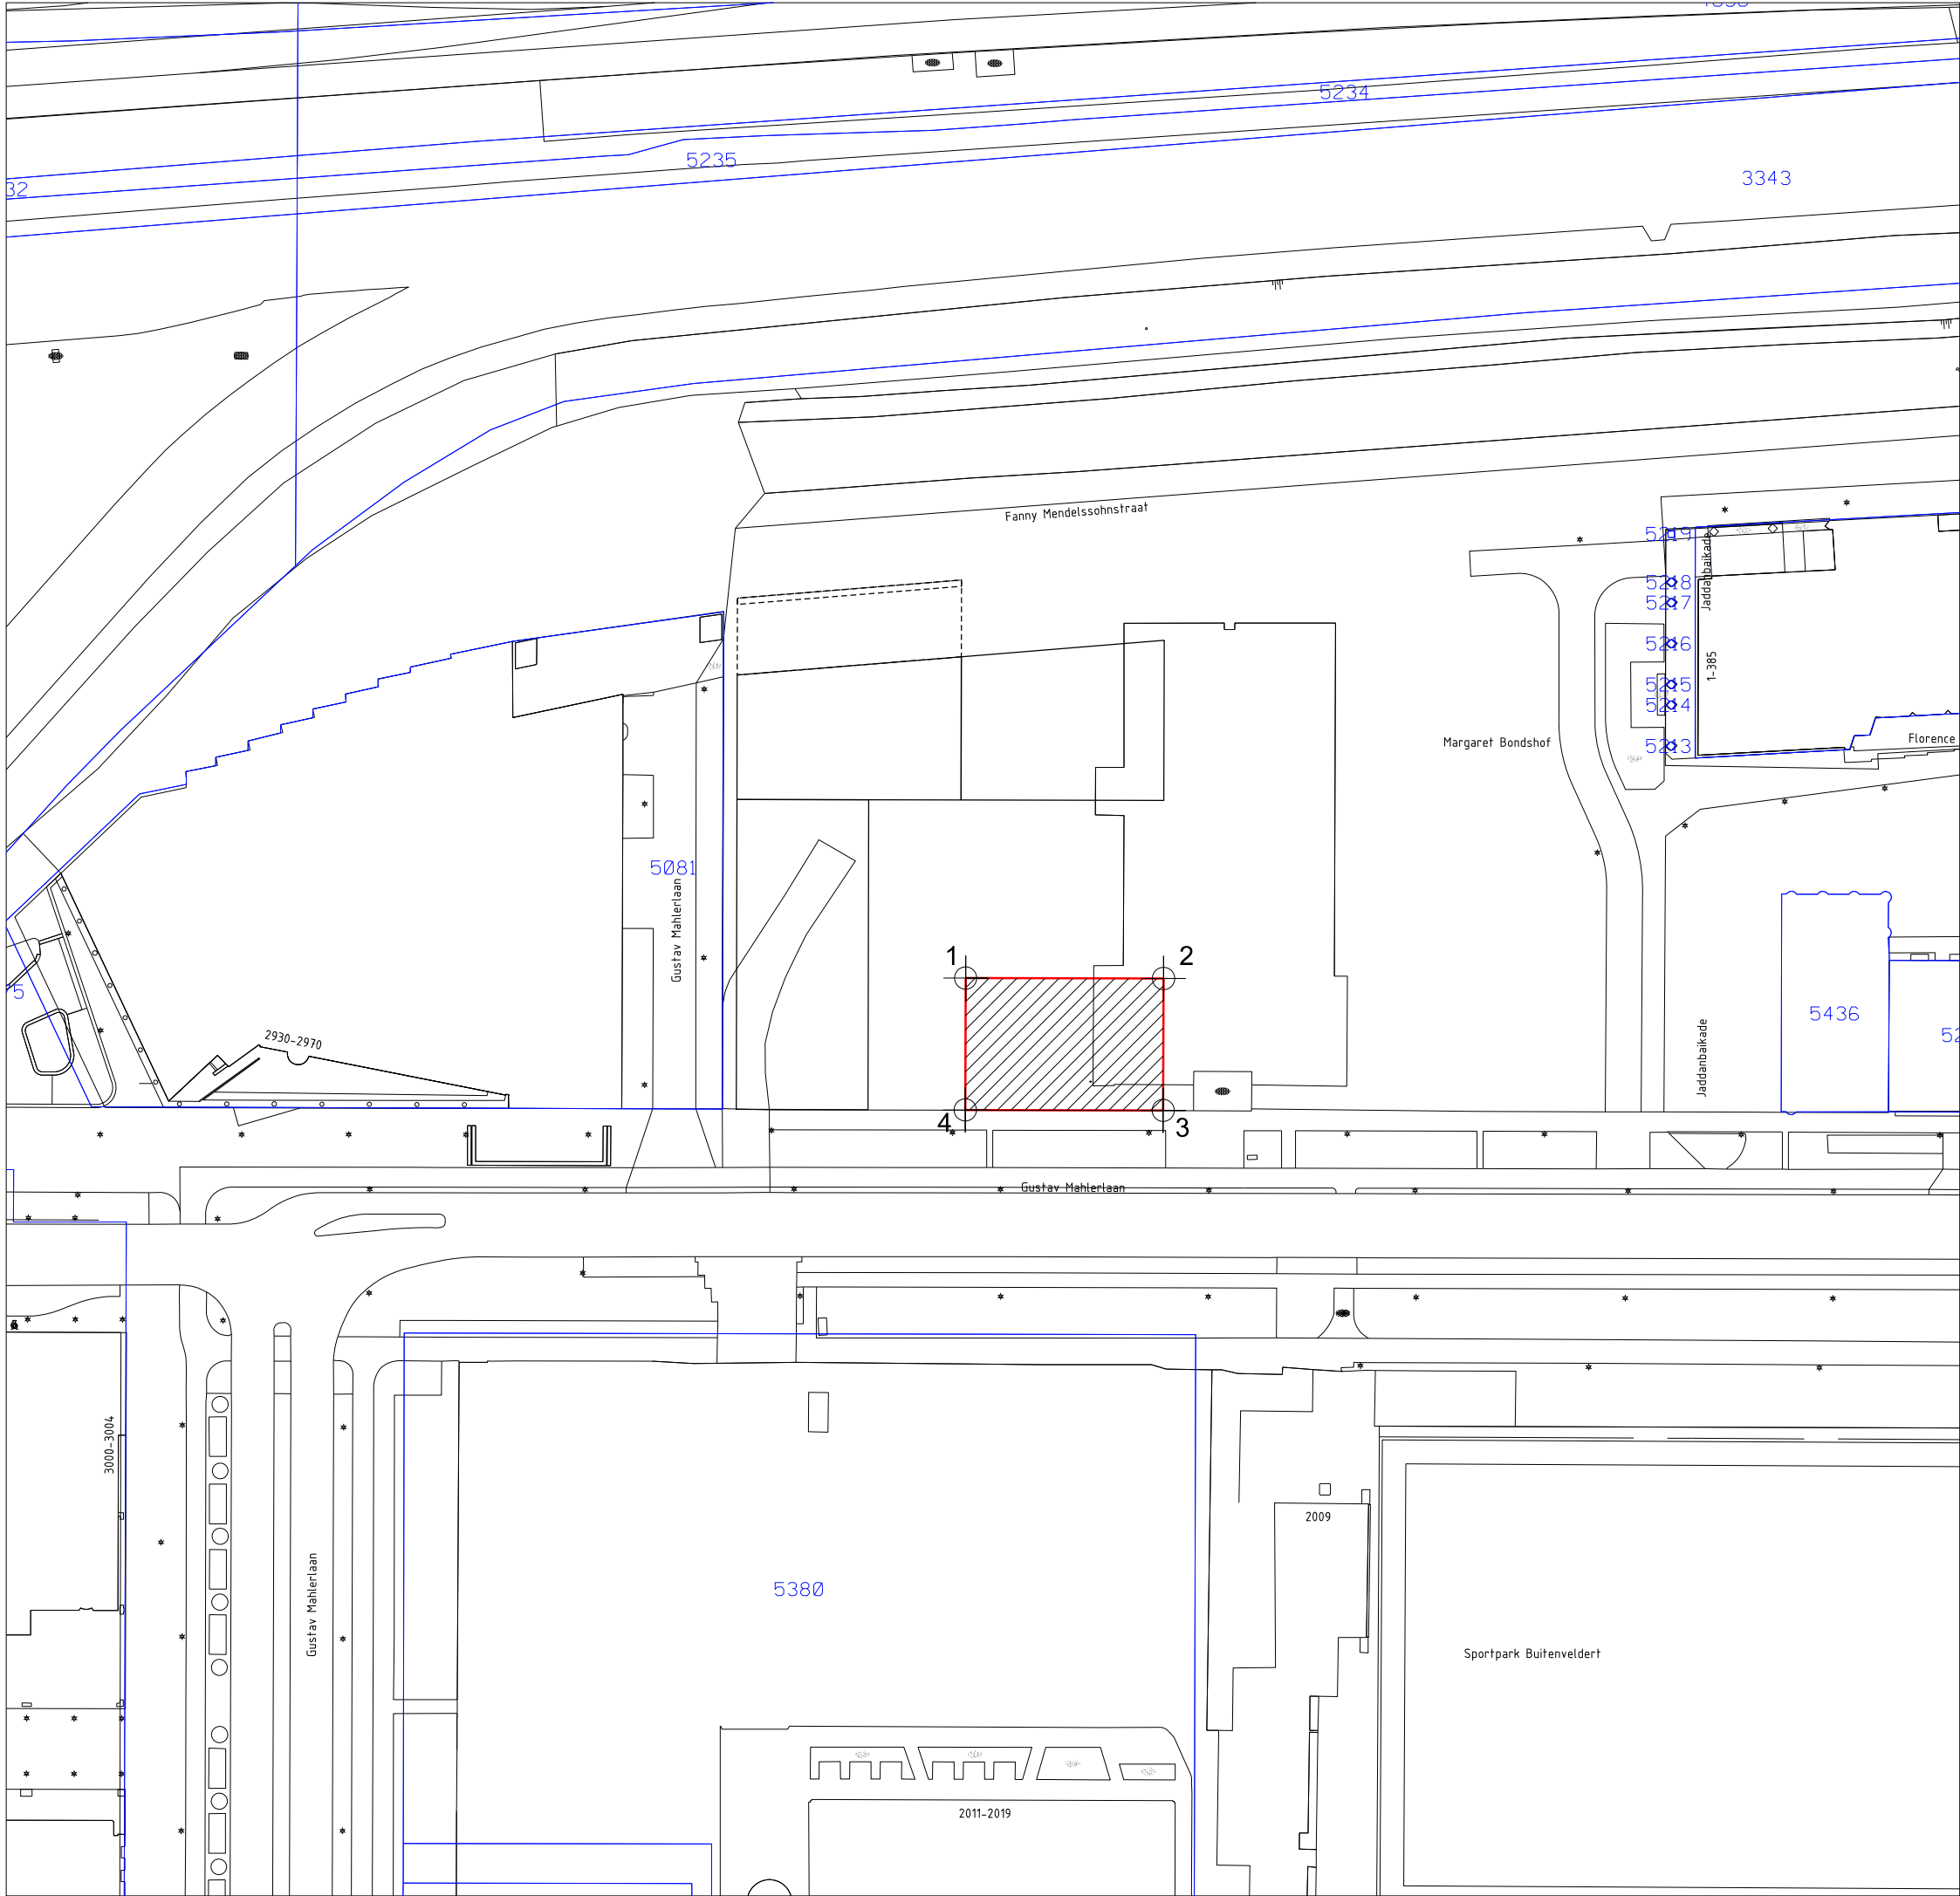


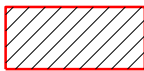

KAD. GEM. AMSTERDAM
SECTIE AK

- 1 X=119292.126,Y=483359.905
- 2 X=119322.126,Y=483359.838
- 3 X=119322.081,Y=483339.838
- 4 X=119292.076,Y=483339.910

 Uitgiftegrens

 Gemeente Amsterdam
 Grond en Ontwikkeling
 Afdeling Erfpacht/Gronduitgifte

VAN DEZE KAART KAN NIET GEMETEN WORDEN		
Gustav Mahlerlaankavel 2J WOV sociale huur Opp. 600m2 perceel ged. 5435		
d.d. 25-08-2026	schaal 1:1000/A3	tek.nr.
get. R. Lakhai	dos. EW 6713/1	2026-479