

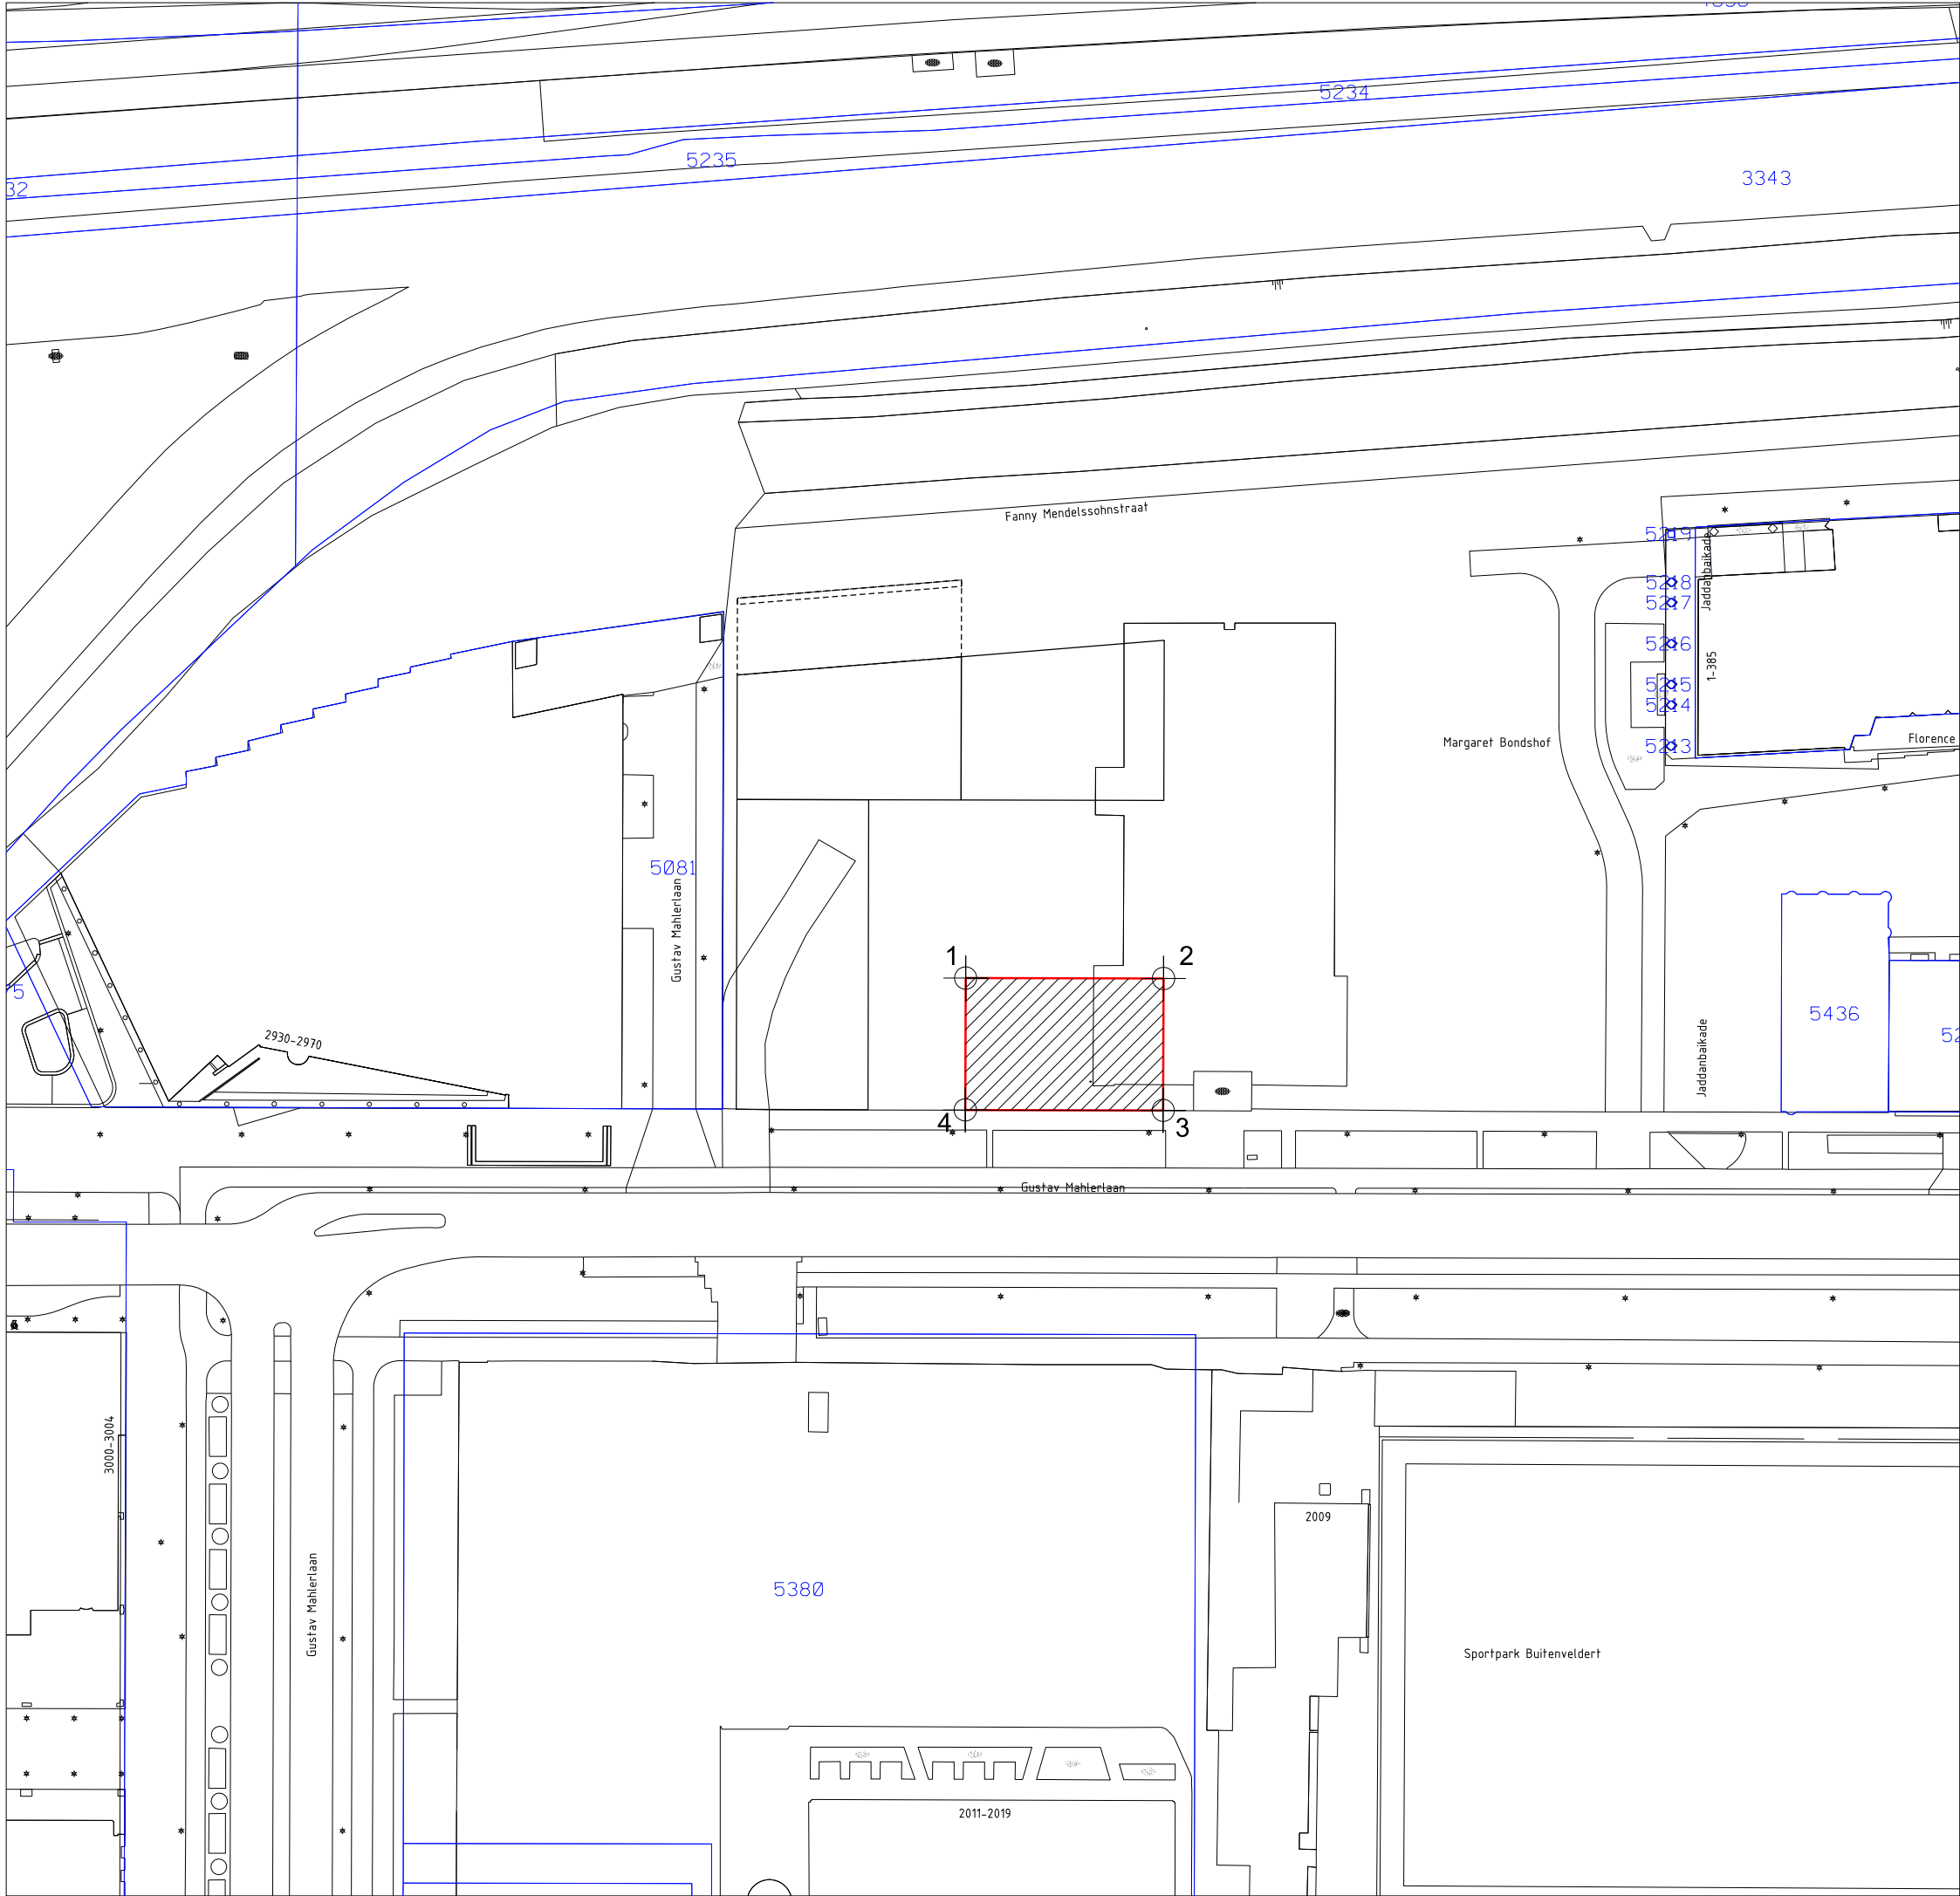


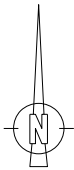

KAD. GEM. AMSTERDAM
SECTIE AK

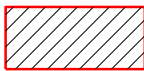

- 1 X=119292.126,Y=483359.905
- 2 X=119322.126,Y=483359.838
- 3 X=119322.081,Y=483339.838
- 4 X=119292.076,Y=483339.910

 Uitgiftegrens

 Gemeente Amsterdam
 Grond en Ontwikkeling
 Afdeling Erfpacht/Gronduitgifte

VAN DEZE KAART
KAN NIET GEMETEN WORDEN

Gustav Mahlerlaankavel 2J WOV commercieel Opp. 600m2 perceel ged. 5435		
d.d. 07-09-2026	schaal 1:1000/A3	tek.nr.
get. R. Lakhai	dos. E 17529/1	2026-513