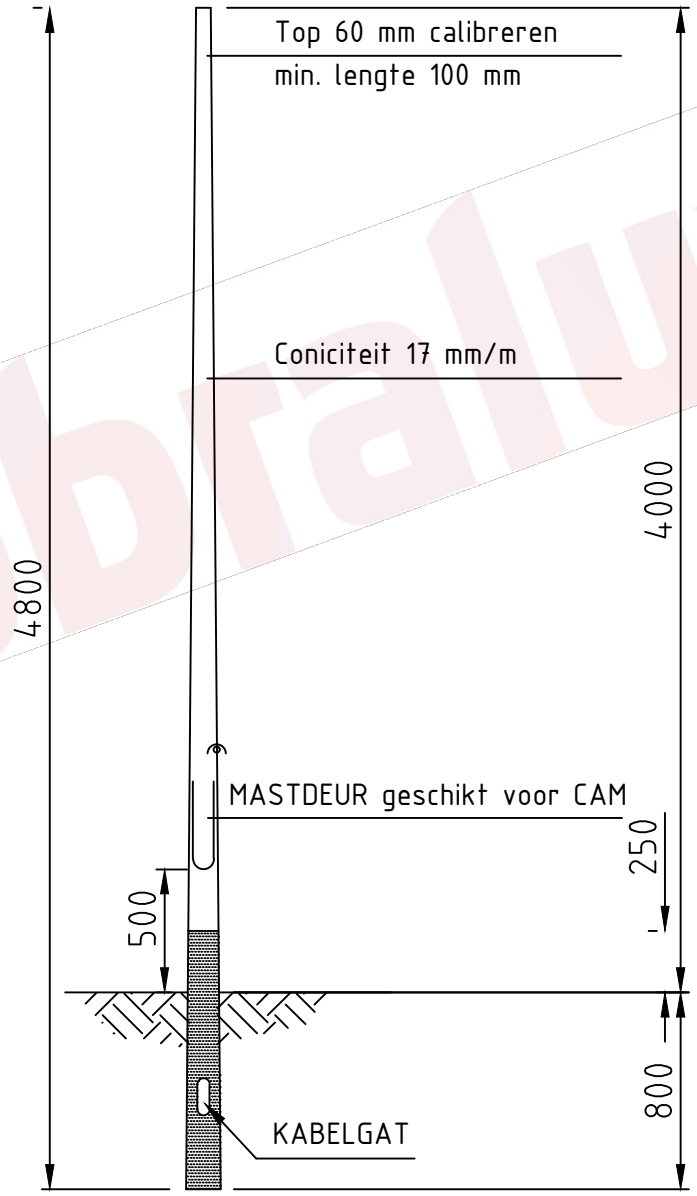


Vereisten mast:
- CE-keurmerk;
- Berekening en productie conform NEN-EN40;
- Thermisch verzinkt conform NEN-EN-ISO 1461.

Deze tekening is eigendom van Nobralux B.V., gevestigd te Schijndel.
Het is derden niet toegestaan deze tekening te kopiëren, verspreiden of gebruiken, in welke vorm dan ook, zonder uitdrukkelijke schriftelijke toestemming van Nobralux B.V .

Principe masttekening

Stalen conische mast lichtpunthoogte 4,00 m paaltop

Standaard Nobralux

BESTEKNUMMER


NLX-std

schaal: NVT mm

formaat: A4

getekend	R. Gevers	datum	02-02-2024	in 09 bladen, bladnr.	04
gecontroleerd	T van de Laar	datum	01-09-2025	projectnummer	NLX-std
vrijgegeven	NLX	datum	01-09-2025	tekening nr.	NLX-ST-CO-PT-4000
status	DEFINITIEF	versie	01		

Voor uithouder zie principe tekening NLX-EU-1500 versie 1

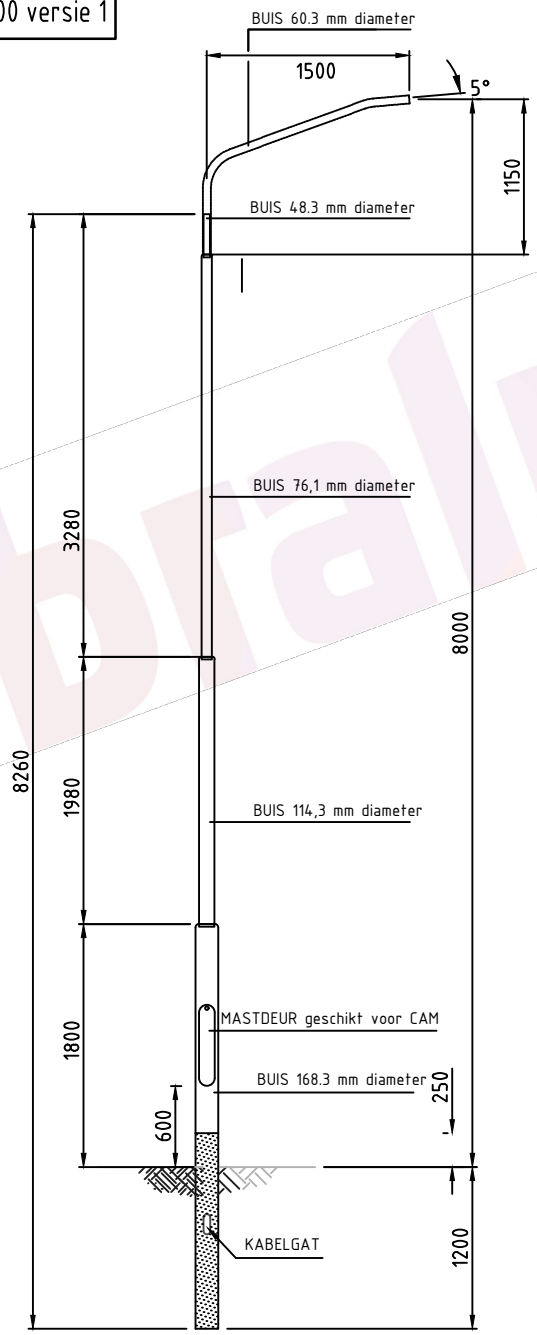

Vereisten mast:
- CE-keurmerk;
- Berekening en productie conform NEN-EN40;
- Thermisch verzinkt conform NEN-EN-ISO 1461.

Deze tekening is eigendom van Nobralux B.V., gevestigd te Schijndel.
Het is derden niet toegestaan deze tekening te kopiëren, verspreiden of gebruiken, in welke vorm dan ook, zonder uitdrukkelijke schriftelijke toestemming van Nobralux B.V .

Principe masttekening

Stalen verjongde mast lichtpunthoogte 8,00 m enkele uithouder

Standaard Nobralux

BESTEKNUMMER


NLX-std

schaal: NVT mm

formaat: A4

getekend	R. Gevers	datum	02-02-2024	in 09 bladen, bladnr.	06
gecontroleerd	T van de LKaar	datum	01-09-2025	projectnummer	NLX-std
vrijgegeven	NLX	datum	01-09-2025	tekening nr.	NLX-ST-VE-EU-8000
status	DEFINITIEF	versie	01		

Voor uithouder zie principe tekening NLX-EU-1500 versie 1

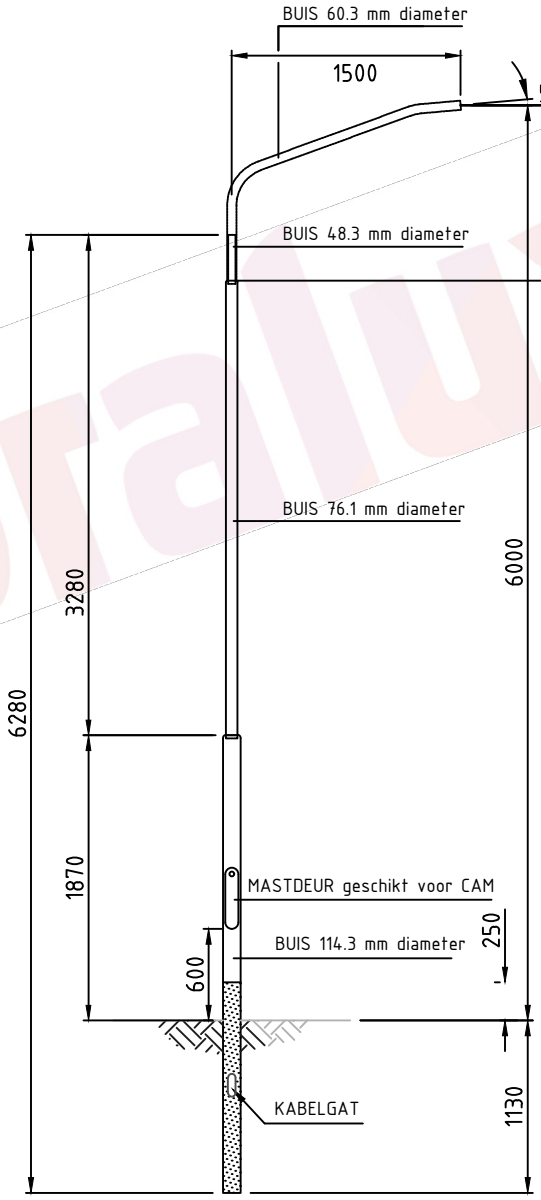

Vereisten mast:
- CE-keurmerk;
- Berekening en productie conform NEN-EN40;
- Thermisch verzinkt conform NEN-EN-ISO 1461.

Deze tekening is eigendom van Nobralux B.V., gevestigd te Schijndel.
Het is derden niet toegestaan deze tekening te kopiëren, verspreiden of gebruiken, in welke vorm dan ook, zonder uitdrukkelijke schriftelijke toestemming van Nobralux B.V .

Principe masttekening

Stalen verjongde mast lichtpunthoogte 6,00 m enkele uithouder

Standaard Nobralux

BESTEKNUMMER


NLX-std

schaal: NVT mm

formaat: A4

getekend	R. Gevers	datum	02-02-2024	in 09 bladen, bladnr.	05
gecontroleerd	T van de Laar	datum	01-09-2025	projectnummer	NLX-std
vrijgegeven	NLX	datum	01-09-2025	tekening nr.	NLX-ST-VE-EU-6000
status	DEFINITIEF	versie	01		

Voor uithouder zie principe tekening NLX-EU-1500 versie 1

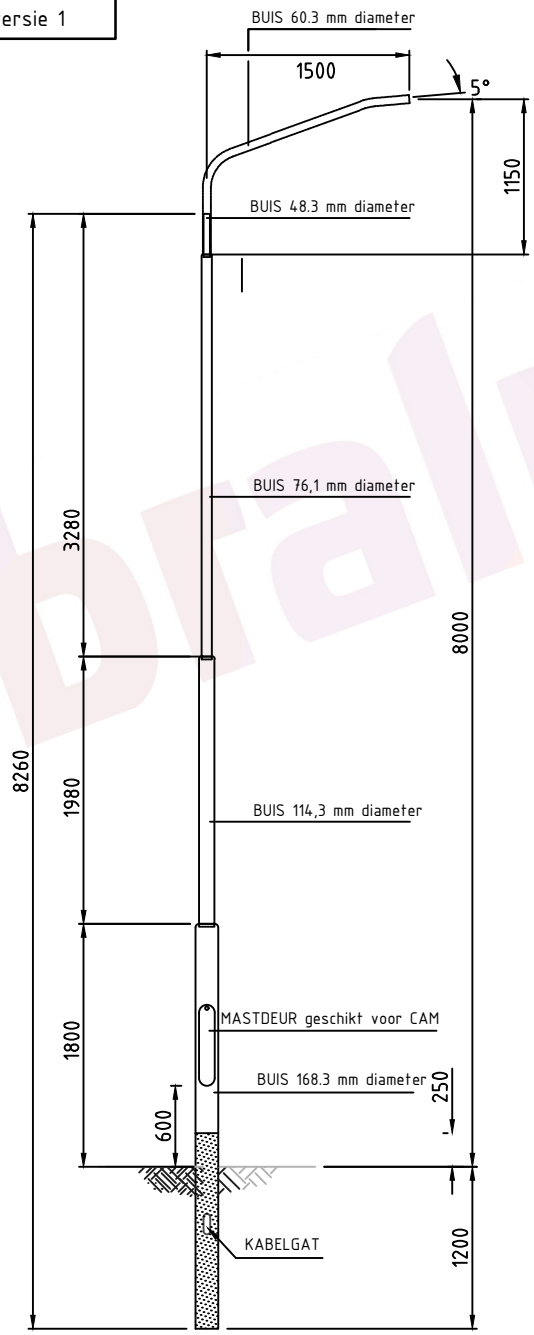

Vereisten mast:
- CE-keurmerk;
- Berekening en productie conform NEN-EN40;
- Thermisch verzinkt conform NEN-EN-ISO 1461.

Deze tekening is eigendom van Nobralux B.V., gevestigd te Schijndel.
Het is derden niet toegestaan deze tekening te kopiëren, verspreiden of gebruiken, in welke vorm dan ook, zonder uitdrukkelijke schriftelijke toestemming van Nobralux B.V .

Principe masttekening

Stalen verjongde mast lichtpunthoogte 8,00 m enkele uithouder

Standaard Nobralux


BESTEKNUMMER


NLX-std

schaal: NVT mm

formaat: A4

getekend	R. Gevers	datum	02-02-2024	in 09 bladen, bladnr.	06
gecontroleerd	T van de Laar	datum	01-09-2025	projectnummer	NLX-std
vrijgegeven	NLX	datum	01-09-2025	tekening nr.	NLX-ST-VE-EU-8000
status	DEFINITIEF	versie	01		

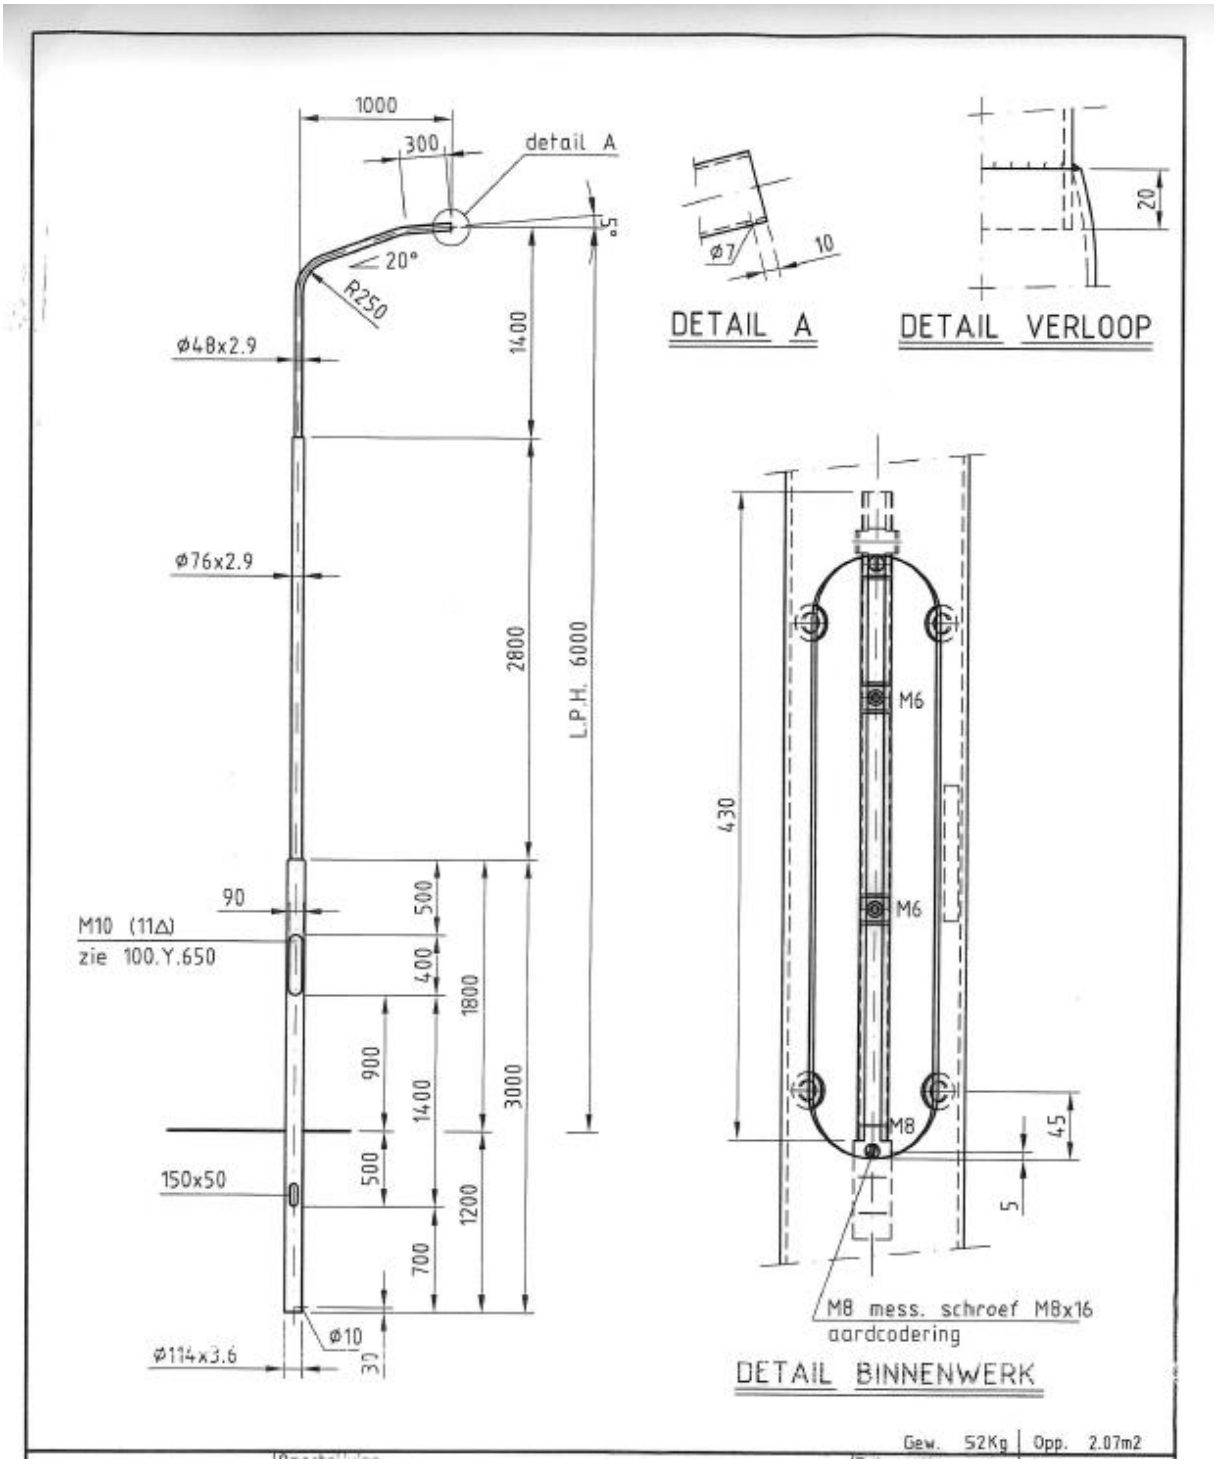
1000
300
detail A
5°
20°
R250
ø48x2.9
1400
ø76x2.9
2800
L.P.H. 6000
90
M10 (11Δ)
zie 100.Y.650
500
400
1800
900
1400
3000
150x50
500
1200
700
ø10
ø114x3.6
30
ø7
10
DETAIL A
20
DETAIL VERLOOP
M6
M6
M8
430
45
5
M8 mess. schroef M8x16
aardcodering
DETAIL BINNENWERK
Gew. 52Kg | Opp. 2.07m2

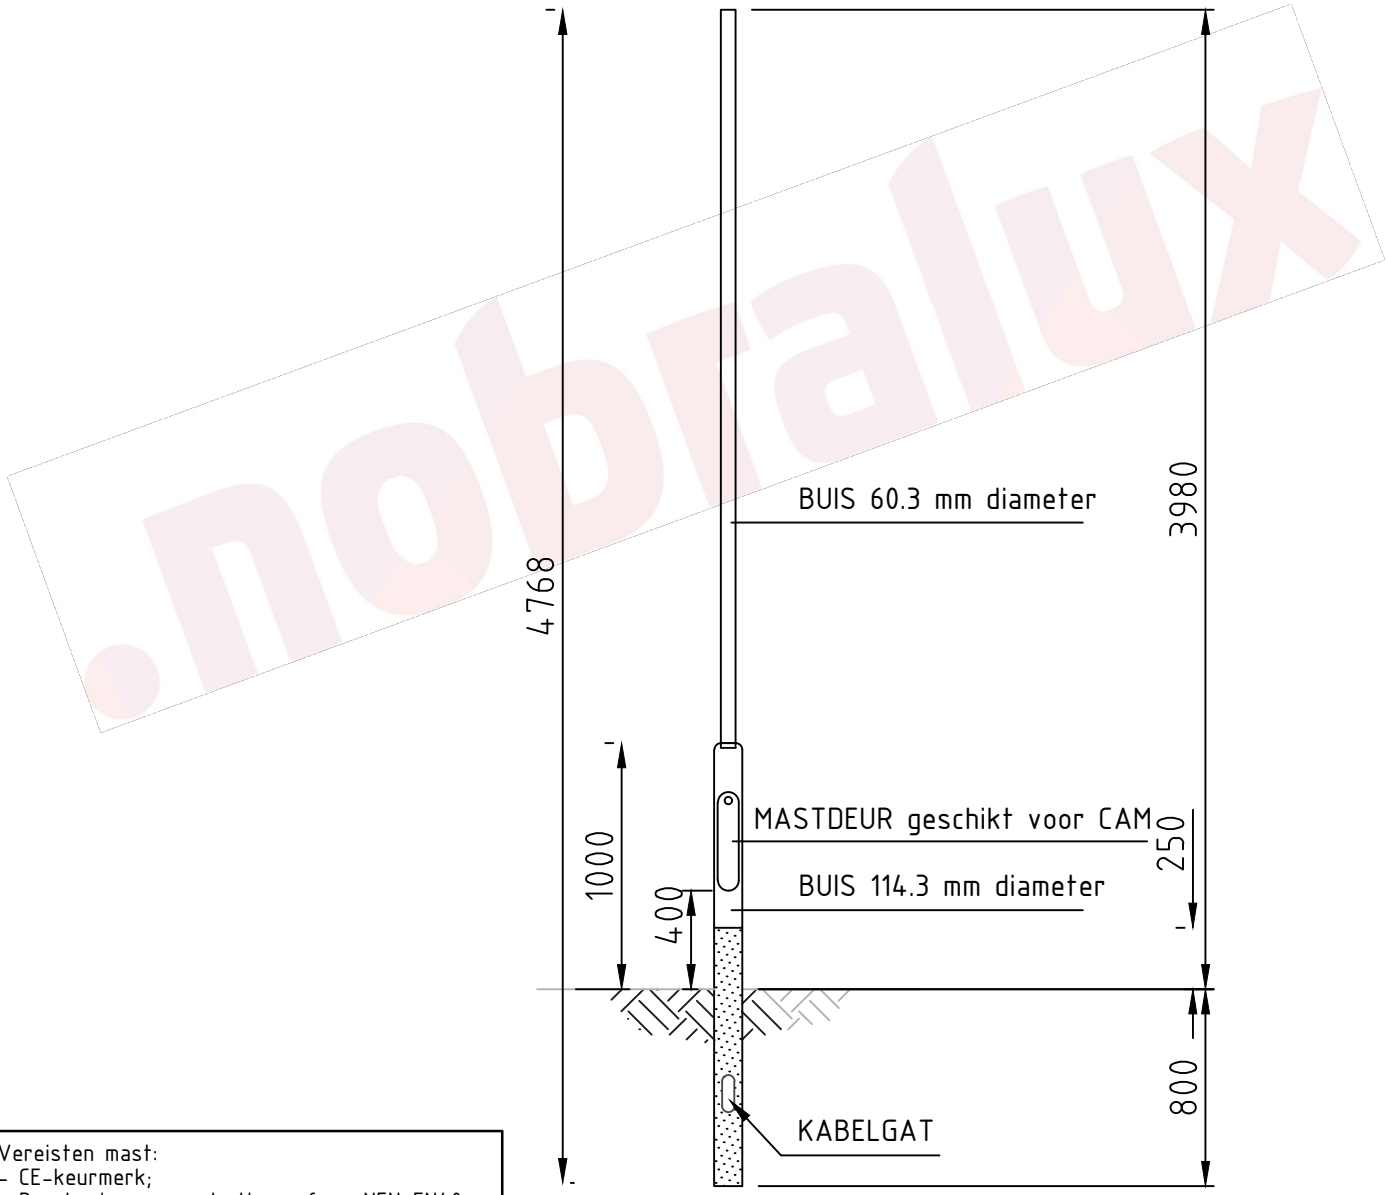

Vereisten mast:
- CE-keurmerk;
- Berekening en productie conform NEN-EN40;
- Thermisch verzinkt conform NEN-EN-ISO 1461.

Deze tekening is eigendom van Nobralux B.V., gevestigd te Schijndel.
Het is derden niet toegestaan deze tekening te kopiëren, verspreiden of gebruiken, in welke vorm dan ook, zonder uitdrukkelijke schriftelijke toestemming van Nobralux B.V .

Principe masttekening

Stalen verjongde mast lichtpunthoogte 4,00 m paaltop

Standaard Nobralux


BESTEKNUMMER

NLX-std

schaal: NVT mm

formaat: A4

getekend	R. Gevers	datum	02-02-2024	in 09 bladen, bladnr.	03
gecontroleerd	T van de Laar	datum	01-09-2025	projectnummer	NLX-std
vrijgegeven	NLX	datum	01-09-2025	tekening nr.	NLX-ST-VE-PT-4000
status	DEFINITIEF	versie	01		

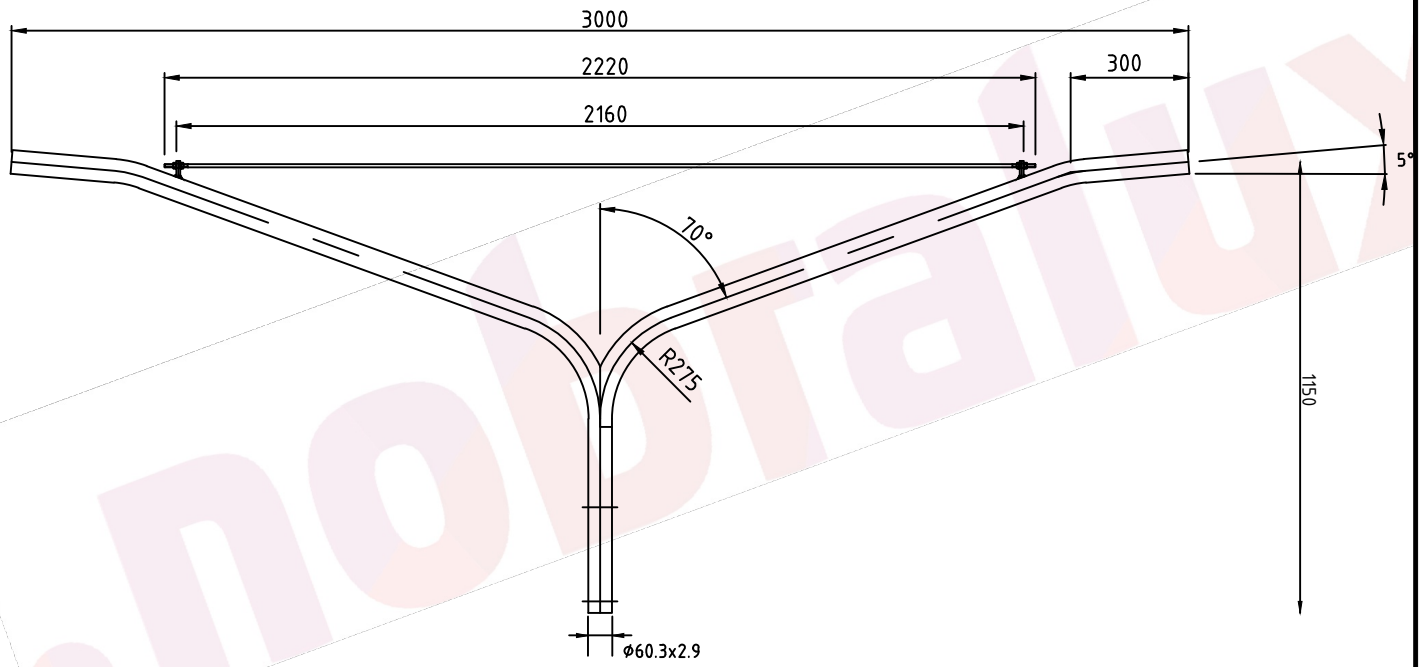

Vereisten mast:
- CE-keurmerk;
- Berekening en productie conform NEN-EN40;
- Thermisch verzinkt conform NEN-EN-ISO 1461.

Deze tekening is eigendom van Nobralux B.V., gevestigd te Schijndel.
Het is derden niet toegestaan deze tekening te kopiëren, verspreiden of gebruiken, in welke vorm dan ook, zonder uitdrukkelijke schriftelijke toestemming van Nobralux B.V .

Principe uithoudertekening

Stalen dubbele uithouder 1,50 m

Standaard Nobralux


BESTEKNUMMER

NLX-std

schaal: NVT mm

formaat: A4

getekend	R. Gevers	datum	02-02-2024	in 09 bladen, bladnr.	02
gecontroleerd	T vd Laar	datum	01-09-2025	projectnummer	NLX-std
vrijgegeven	NLX	datum	01-09-2025	tekening nr.	NLX-ST-DU-1500
status	DEFINITIEF	versie	01		

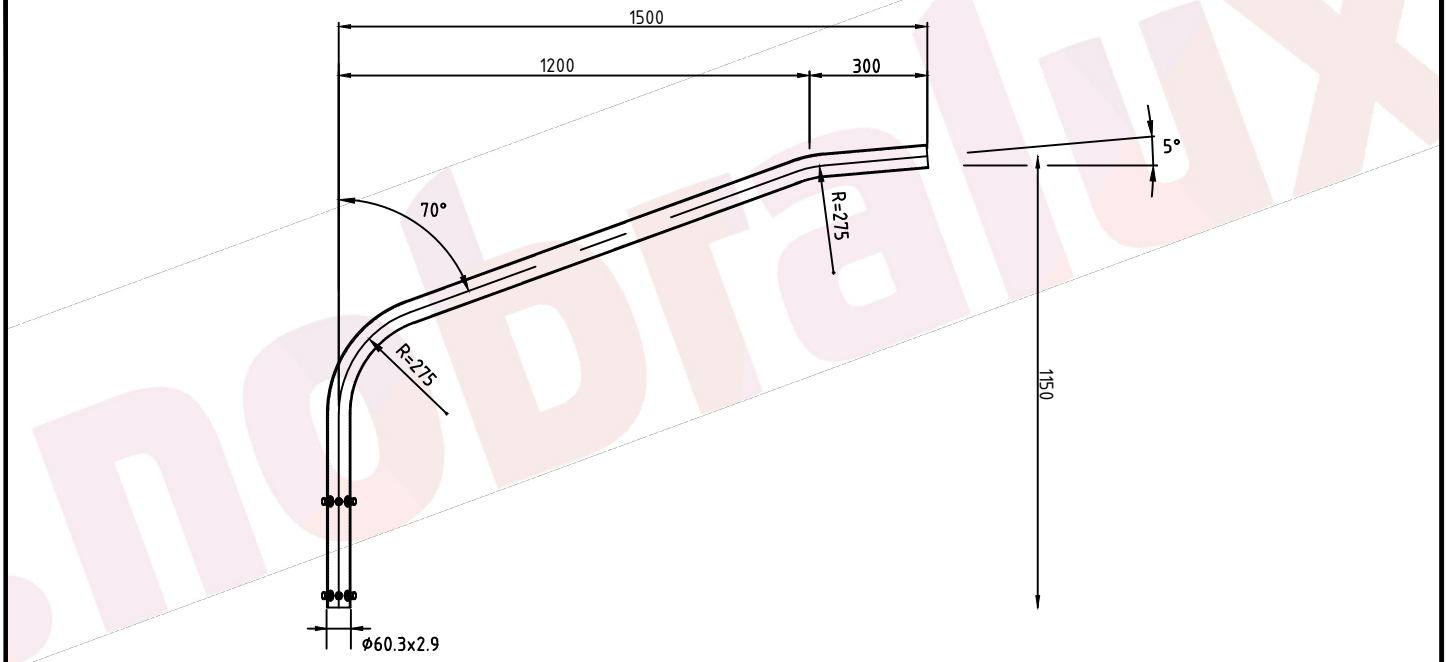

Vereisten mast:
- CE-keurmerk;
- Berekening en productie conform NEN-EN40;
- Thermisch verzinkt conform NEN-EN-ISO 1461.

Deze tekening is eigendom van Nobralux B.V., gevestigd te Schijndel.
Het is derden niet toegestaan deze tekening te kopiëren, verspreiden of gebruiken, in welke vorm dan ook, zonder uitdrukkelijke schriftelijke toestemming van Nobralux B.V .

Principe uithoudertekening

Stalen enkele uithouder 1,50 m

Standaard Nobralux

BESTEKNUMMER

NLX-std

schaal: NVT mm

formaat: A4

getekend	R. Gevers	datum	02-02-2024	in 09 bladen, bladnr.	01
gecontroleerd	T van de Laar	datum	01-09-2025	projectnummer	NLX-std
vrijgegeven	NLX	datum	01-09-2025	tekening nr.	NLX-ST-EU-1500
status	DEFINITIEF	versie	01		