

Talud

Talud

Constantijnstraat

Constantijnstraat

Waakhoogte

GYMZAAL
VP: -3.75

mulgoot van betonstraatstenen, 3 strek. dekkend, kleur: bruin

muur van damwandplanken t.b.v. overstort op watergang, bovenkant op -4.05 NAP, verharding van beton, breedte 1.0 m, dik. 100

Pieter van Vollenhovenstraat

Urkerweg

Urkerweg

aansluitweg

62
Woonhuis met aangrenzende schuur

64

60

33-67

31

18

20

55

53

51

49

47

45

43

41

39

37

35

33

27b-31b

24a-28e

57-67a

LEGENDA

Bestaande situatie

- hoogte
- situatie
- bebouwing
- water
- asfaltverharding
- betonverharding
- betonverharding kleur: rood
- klinkerverharding
- dubbelklinkers
- betontegels
- grasbetontegels
- betonband
- dukers/kolkleidingen
- lichtmast
- verkeersbord
- paal
- elektrakast
- rioolput
- straatkolk
- bestaande boom

Algemeen

- perceelsgrens


Nieuwe situatie

- hoogte
- rijbaan busstation betonverharding, dik. 220 kleur: grijs
- oversteek betonverharding, dik. 220 beton met tegel motief
- middengeleider beton met oretexprint 'Cobble stone', dik. 160 kleur: roodbruin
- rijbaan betonstraatstenen, keitformaat kleur: bruin/rood in kepenverband
- verharding fietsoversteek betonstraatstenen, keitformaat kleur: bruin/rood in elleboogverband
- parkeervakmarkering betonstraatstenen, dikformaat kleur: geel in halfsteensverband
- parkeerspiegel betonstraatstenen, dikformaat kleur: antraciet in elleboogverband
- betonstraatstenen, dikformaat halfsteensverband, minder valide inrichten kleur: grijs
- betontegel, 300x300x60 kleur: grijs in halfsteensverband
- dubbel-dubbelklinkers, k22x21x80 in bestrand trottoir kleur: grijs in halfsteensverband
- fietspad dubbelklinkers 210x210x80, kleur: rood in halfsteensverband
- betrotsten elementenverharding t.b.v. bestaand aansluiten op nieuw
- geleideband 50/200 x 200 kleur: grijs
- opsluitband 100 x 200 kleur: grijs
- opsluitband 200 x 200 kleur: grijs
- RWS band 115/225 x 250 kleur grijs
- RWS band 115/225 x 160 kleur wit (witte kwartsl
- parkband, 500/450 x 500 kleur: antraciet
- gootelement met RWS 115/225 x 250 verliesbanden
- Geleideband 50/200 x 200 verlioesbanden naar opsluitband 200 x 200
- Geleideband 50/200 x 200 verlioesbanden naar maaiveld
- eindverloop parkband, 500/450 x 500 kleur: antraciet
- Perronbanden RWS 115/225 x 250 Kleur grijs
- Inritbanden RWS 115/225 x 250 Kleur grijs
- hoekstuk 90 graden Geleideband 50/200 x 200 Kleur grijs
- hoekstuk 90 graden RWS 115/225 x 250 Kleur wit (witte kwartsl
- buispersen Beton 3,00/2,10 m RWS aansluiting Profiel GK 98, Leicon
- vloegoevergang beton uitstrekking (zie Detail ##)
- hekwerk, type n.t.b.
- fietsoverkapping, dubbelzijdig FalcoGamma-JH afmeting (hxbxl): 4.000x3700x2200, voorzien van Falco fietsenrekken A-ITB, dubbelzijdig, rekhengte 2x 187,5 cm, 20 plaatsen
- Falco fietsenrek A-ITI, enkelzijdig rekhengte 300 cm, 8 plaatsen
- houten parkbank met leuning
- houten prullenbak
- ABRI 9,30 m lang, 2,50 m breed met houten dubbelzijdige banken en prullenbakken
- verlichtingsobject, paaltop, Schréder Iriza G2, Heldere Kap Optiek: 530s, 20 LED, 1800 Lumen, 3000 Kelvin
- verlichtingsobject, enkel 900 mm, Schréder Iqiuin LT1 Optiek: 5305, 20 LED, 5000 Lumen, 3000 Kelvin
- verkeersbordpaal inclusief verkeersbord
- putkop
- RWS kolk
- straatkolk
- putkop met roosterdeksel, met prefab putdeksloomranding
- wadi
- nieuwe watergang
- opnieuw profileren bestaande watergang
- haag
- uitvullen, afwerken en inzaaien gras

Verkeerskundige situatie

- markering thermoplastisch symbool: haaientand 50 kleur wit
- markering thermoplastisch blokmarkering t.b.v. oversteekvoorziening kleur wit
- markering thermoplastisch vlakmarkering kleur wit
- markering thermoplastisch zebrapad t.b.v. oversteekvoorziening kleur wit
- markering thermoplastisch dwarsmarkering breed 100, kleur wit
- markering thermoplastisch doorgetrokken strreep breed 100, kleur wit
- markering thermoplastisch onderbroken streep 0.30 – 2.30 breed 100, kleur wit
- bebording verkeersbord D20080022

Ter info! De uitwerking van de Pumptrack en PlayceX staan op bijbehorende tekening: P01159-VO-SP-01

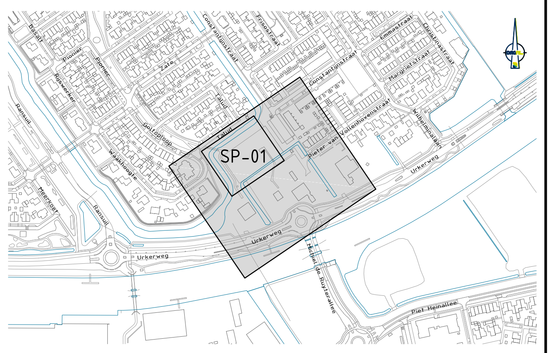

0 2.5 5.0 7.5 10m
schaal 1:250

Maten in m, materiaalmaten in mm, peilmaten in m t.o.v. N.A.P., diameters in mm, tenzij anders vermeld.

Opdrachtgever:
Gemeente Urk

Project:
Realisatie verkeershub Urkerweg - 01

Fase:
Voorlopig ontwerp

Onderwerp:
Nieuwe situatie

IN BEWERKING

Getekend:		Datum:	30-09-2026
Gecontr.:	FRE1	Datum:	-
Schaal:	1:250	Status:	Concept
Formaat:	A0	Versie:	01
Projectcode:	P01159	Soort document:	TEKENING

gemeente Urk
buro noord
DAGNL. DE ADVIESGROEP NEDERLAND

Tekeningnummer:
P01159-VO-NI-01-C01

Architecten | Adviseurs | Stedenbouwkundigen

Aanbrengen robinia schommel met twee zitjes
NR0904

Aanbrengen robinia speeltoren mini
NR0003003

Wallride 0.75 meter

Muurstickers

Informatiebord

GYMZAAL

VP: -3.75

WS

LEGENDA
PlayceX


- 3.00- Aanleghoogte t.o.v. NAP
- Aanbrengen kunstgras Kleur: rood
- Aanbrengen kunstgras Kleur: oranje
- Aanbrengen kunstgras Kleur: geel
- Aanbrengen kunstgras Kleur: lichtgroen
- Aanbrengen kunstgras Kleur: donkergroen
- Aanbrengen kunstgras Kleur: blauw
- Aanbrengen kunstgras Kleur: roze
- Belijning kunstgrasveld Kleur: wit
- Aanbrengen betonnegels 300x300x60 mm Kleur: grijs
- Aanbrengen zitelement 2000x400x500 mm Kleur: grijs
- Aanbrengen parkbanden 1890x500x500 mm, R=1,25 m Kleur: grijs
- Aanbrengen opsluitband 100x200 mm Kleur: grijs
- Aanbrengen minidoel Kleur: geel
- Aanbrengen minidoel Kleur: blauw
- Aanbrengen groot doel Kleur: rood
- Aanbrengen basketbalpaal
- Aanbrengen portaaldoel Kleur: geel
- Aanbrengen evenwichtsbalken
- Aanbrengen stapblokken
- Aanbrengen hekwerk Hoogte: 1.20 m
- Aanbrengen hekwerk Hoogte: 3.00 m
- Aanbrengen keerwand
- Aanbrengen beplanting
- Aanbrengen boom 3e grootte

LEGENDA
Pumptrack

- 3.00- Aanleghoogte t.o.v. NAP
- Aanbrengen asfalt rijvlak
- Aanbrengen asfalt rijvlak kombocht
- Aanbrengen asfalt connecties
- Aanbrengen asfalt Kleur: rood en wit
- Aanbrengen symbool conform WAS Kleur: blauw, rood en groen
- Aanbrengen belijning conform WAS Kleur: groen
- Aanbrengen pijlen conform WAS Kleur: wit
- Aanbrengen wallride 150 m
- Aanbrengen informatiebord
- Taludcarering
- Inzaaien grasvlak

LEGENDA
Speelvoorzieningen

- Aanbrengen valdempend zand, dikte: 500 mm
- Valvrije zone speeltoestel
- Inzaaien grasvlak/kr groenvoorziening conform stedenbouwkundig plan

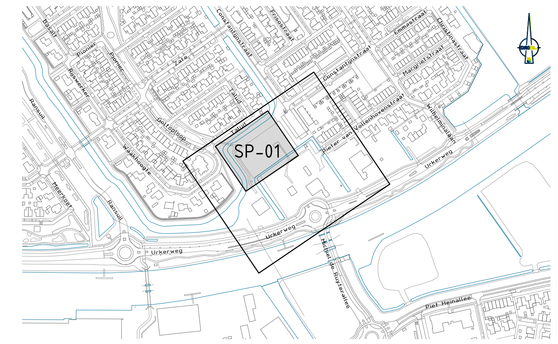

0 1.0 2.0 3.0 4.0m
schaal 1:100

Maten in m, materiaalmaten in mm, pelmaten in m t.o.v. N.A.P., diameters in mm, tenzij anders vermeld.

Opdrachtgever:
Gemeente Urk

Project:
Realisatie verkeershub Urkerweg

Fase:
Voorlopig ontwerp

Onderwerp:
Nieuwe situatie
Sportvoorzieningen

Getekend:	TAV1	Datum:	22-09-2026
Goedgekeurd:	FHE1	Datum:	22-09-2026
Schaal:	1:100	Status:	Concept
Formaat:	A0	Versie:	05
Projectcode:	P01159	Soort document:	TEKENING

Tekeningnummer:
P01159-VO-SP-01-C05

Auteursrecht voorbehouden