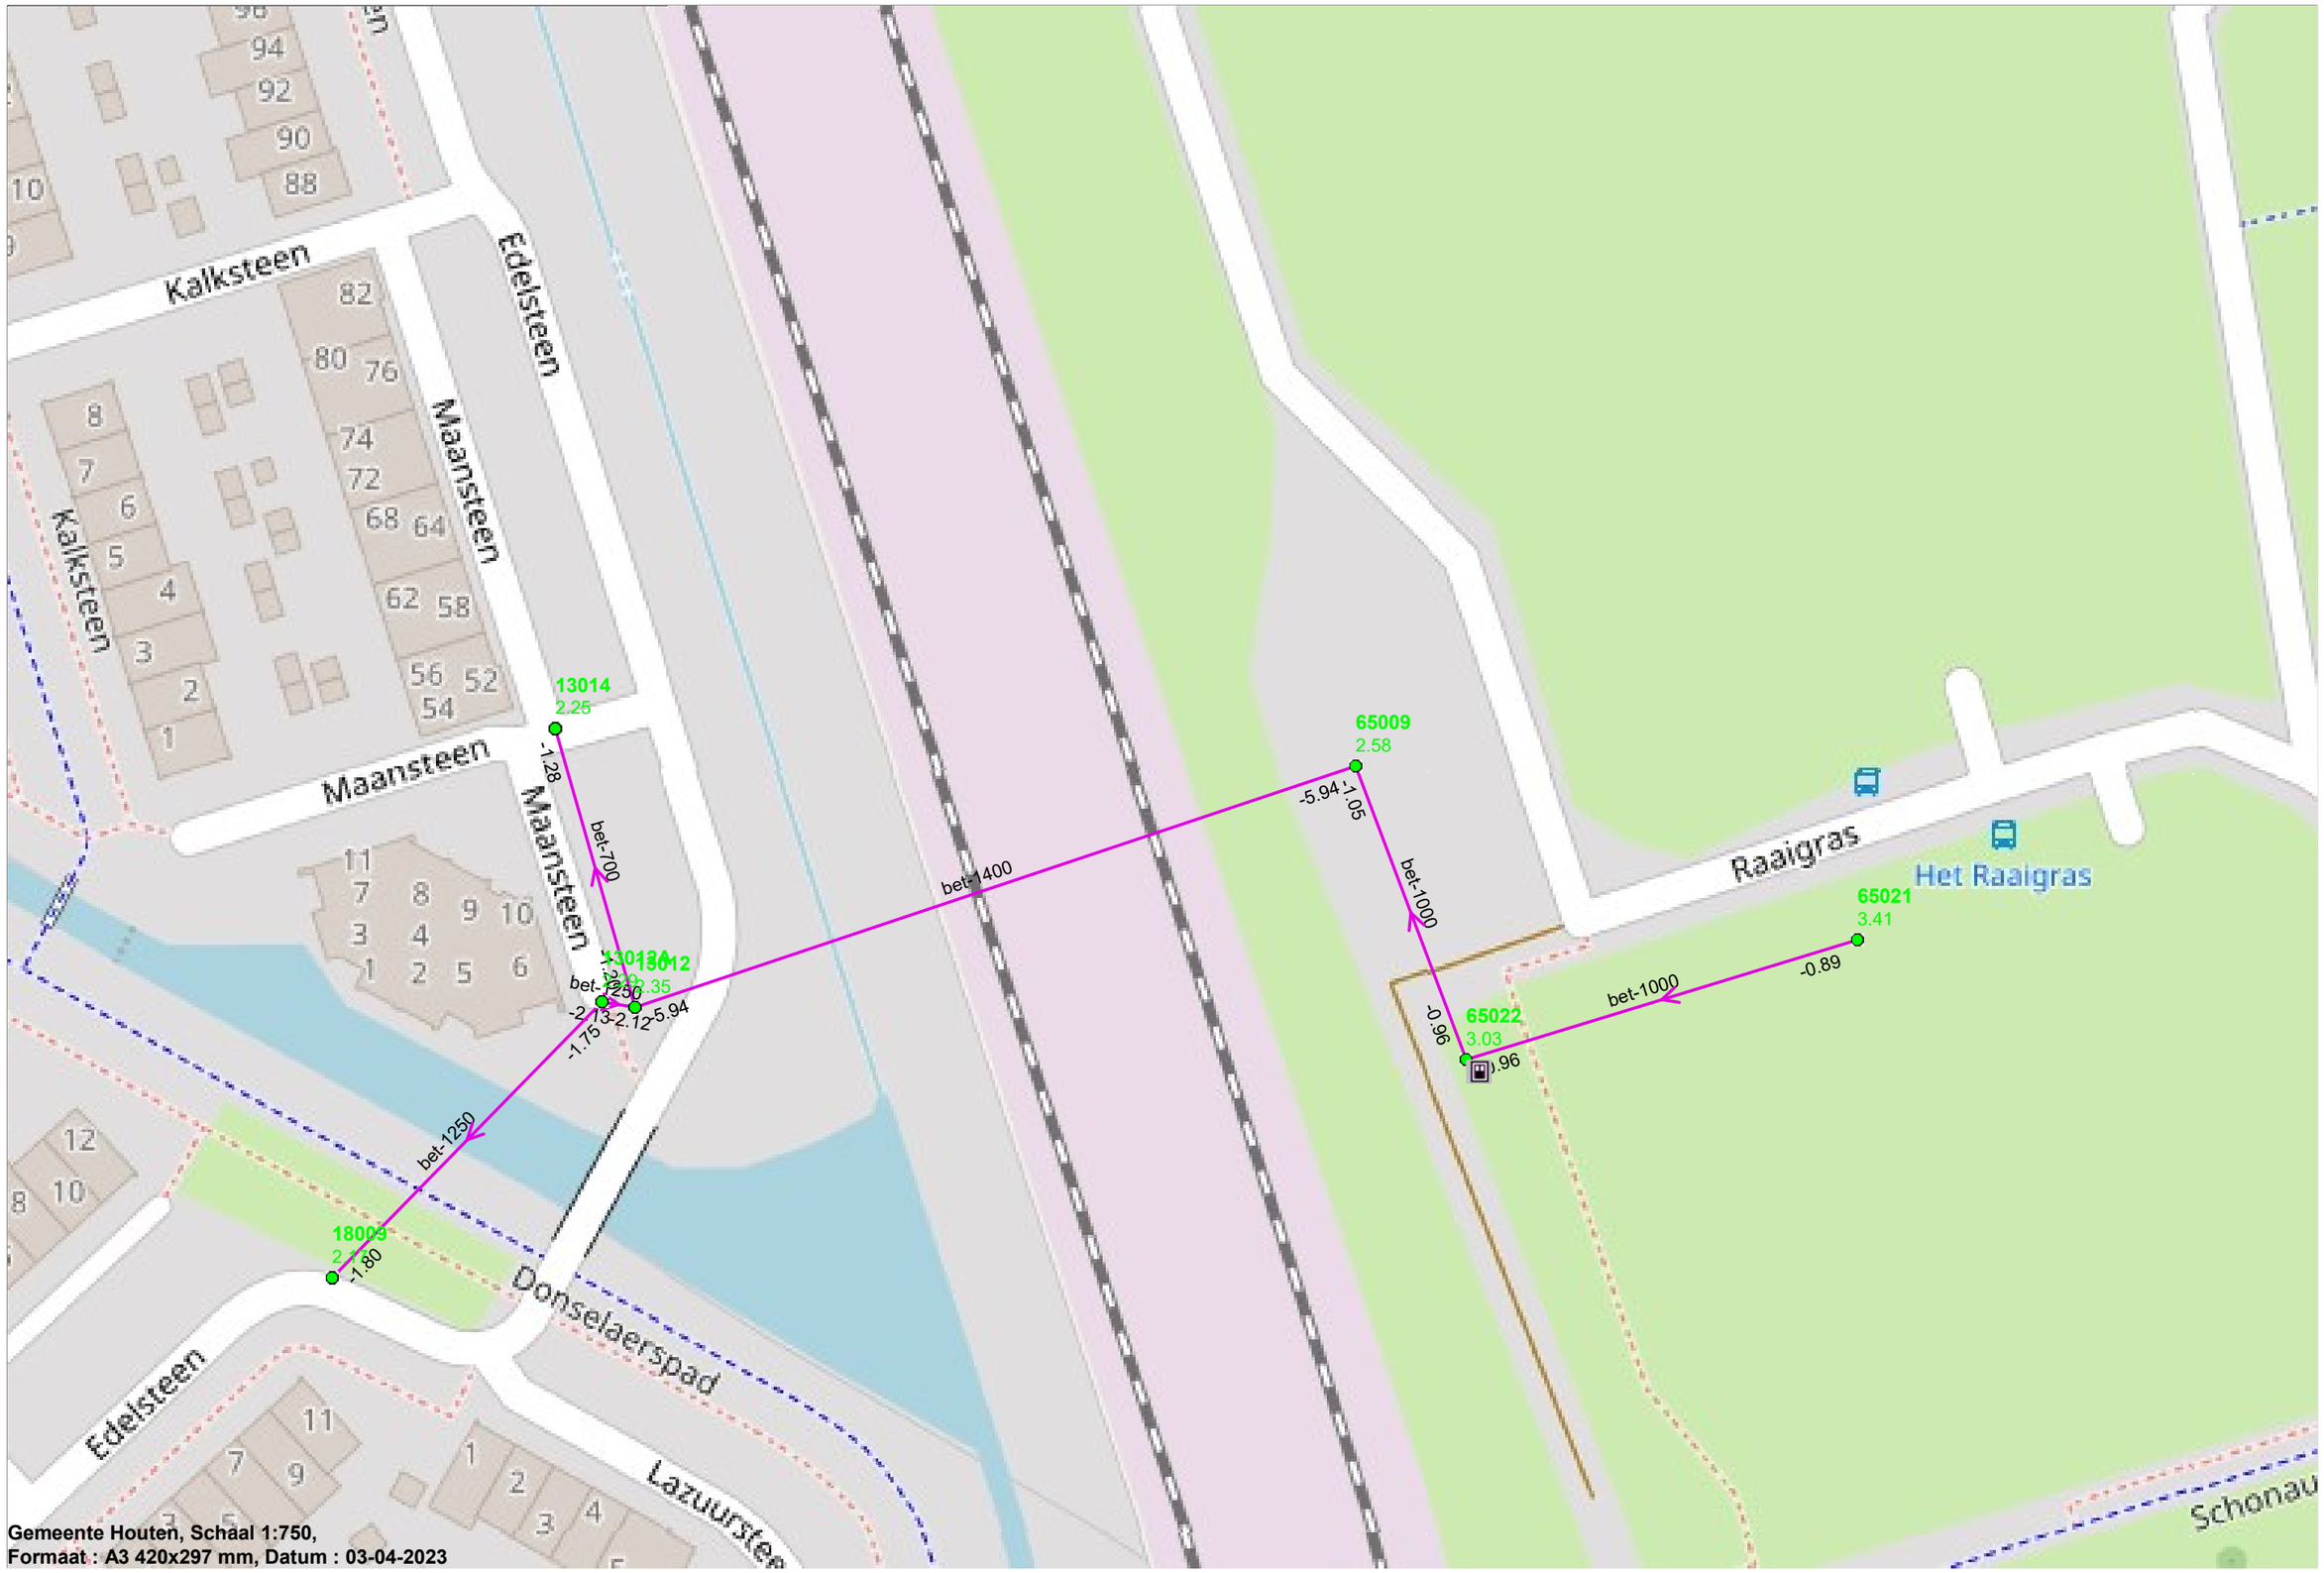


Gemeente Houten, Schaal 1:750,
Formaat : A3 420x297 mm, Datum : 03-04-2023