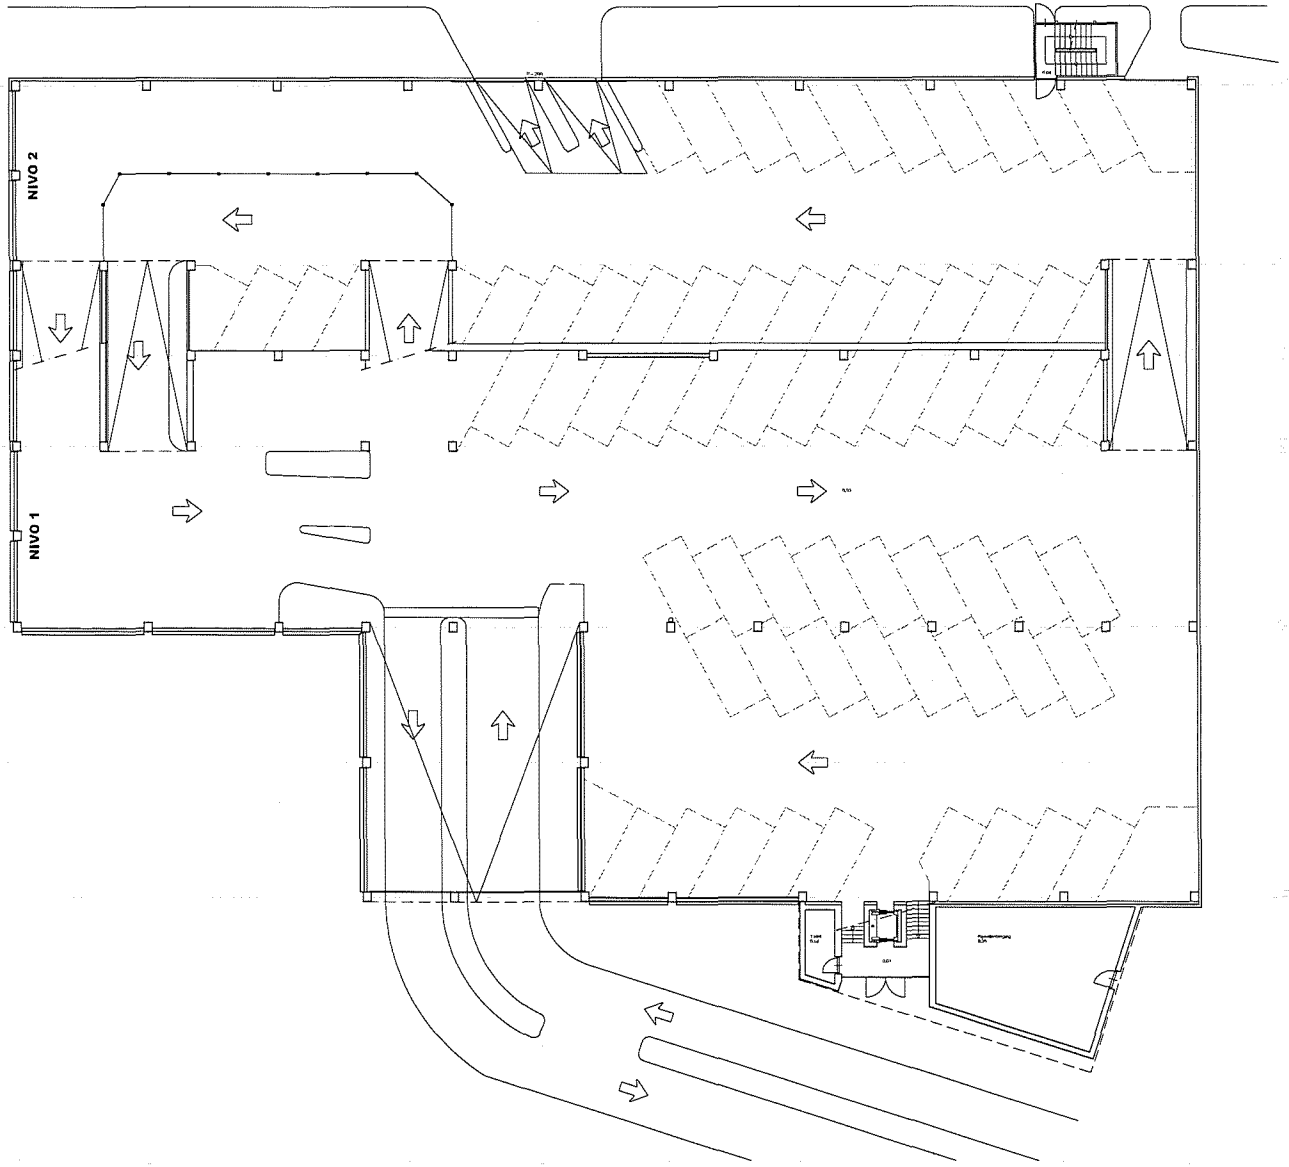


Plattegrond nivo 01 + 02


Gemeente Sittard-Geleen

Cluster Ruimtelijke Projecten en Beheer
Team Beheer
Postbus 16
6130 AA Sittard-Geleen

Adres	: Groenstraat 42
Plaats	: Geleen
Omschrijving	: Bouwkundige plattegrond nivo 01 + 02

Schaal	: 1:100
Form:	A0
Cat.	: AG
Datum	: 11-09-2015
Bruto	: 2017.0127
Proj.nr.	: 54411101

"wijzigingen voorbehouden"

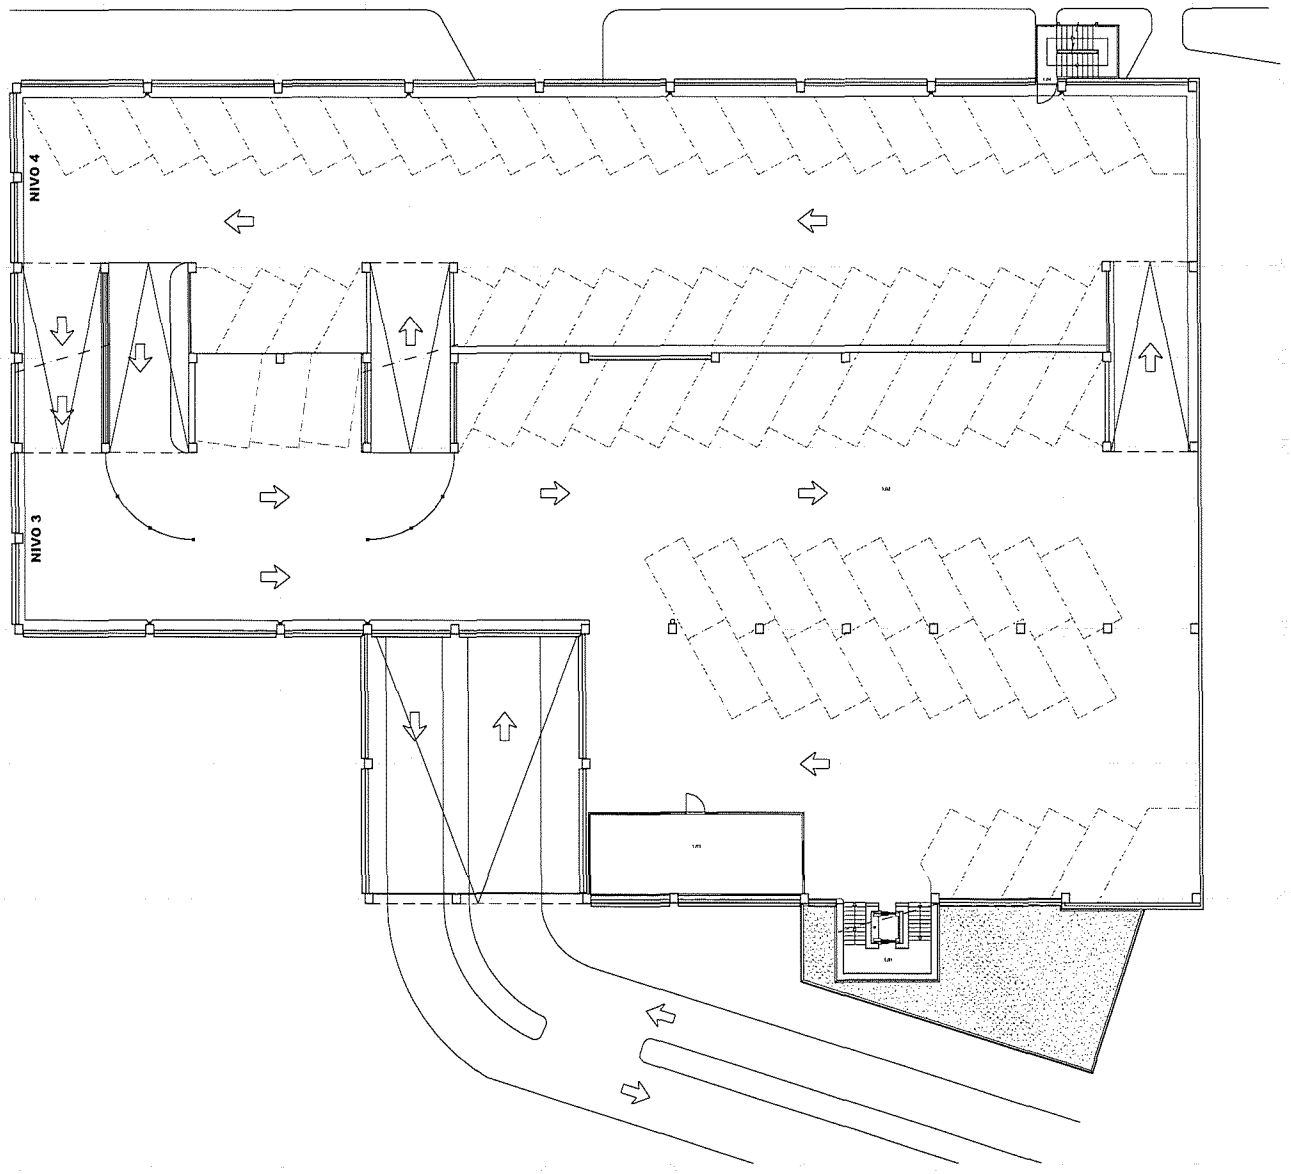

Plattegrond nivo 03 + 04


Gemeente Sittard-Geleen

Cluster Ruimtelijke Projecten en Beheer
Team Beheer
Postbus 16
6130 AA Sittard-Geleen

Adres	: Groenstraat 42
Plaats	: Geleen
Omschrijving	: Bouwkundige plattegrond nivo 03 + 04

Schaal	: 1:100
Form:	A0
Get.	: AG
Datum	: 11-05-2015
Bst.nr.	: 2017.0127
Proj.nr.	: 54811501

"wijzigingen voorbehouden"

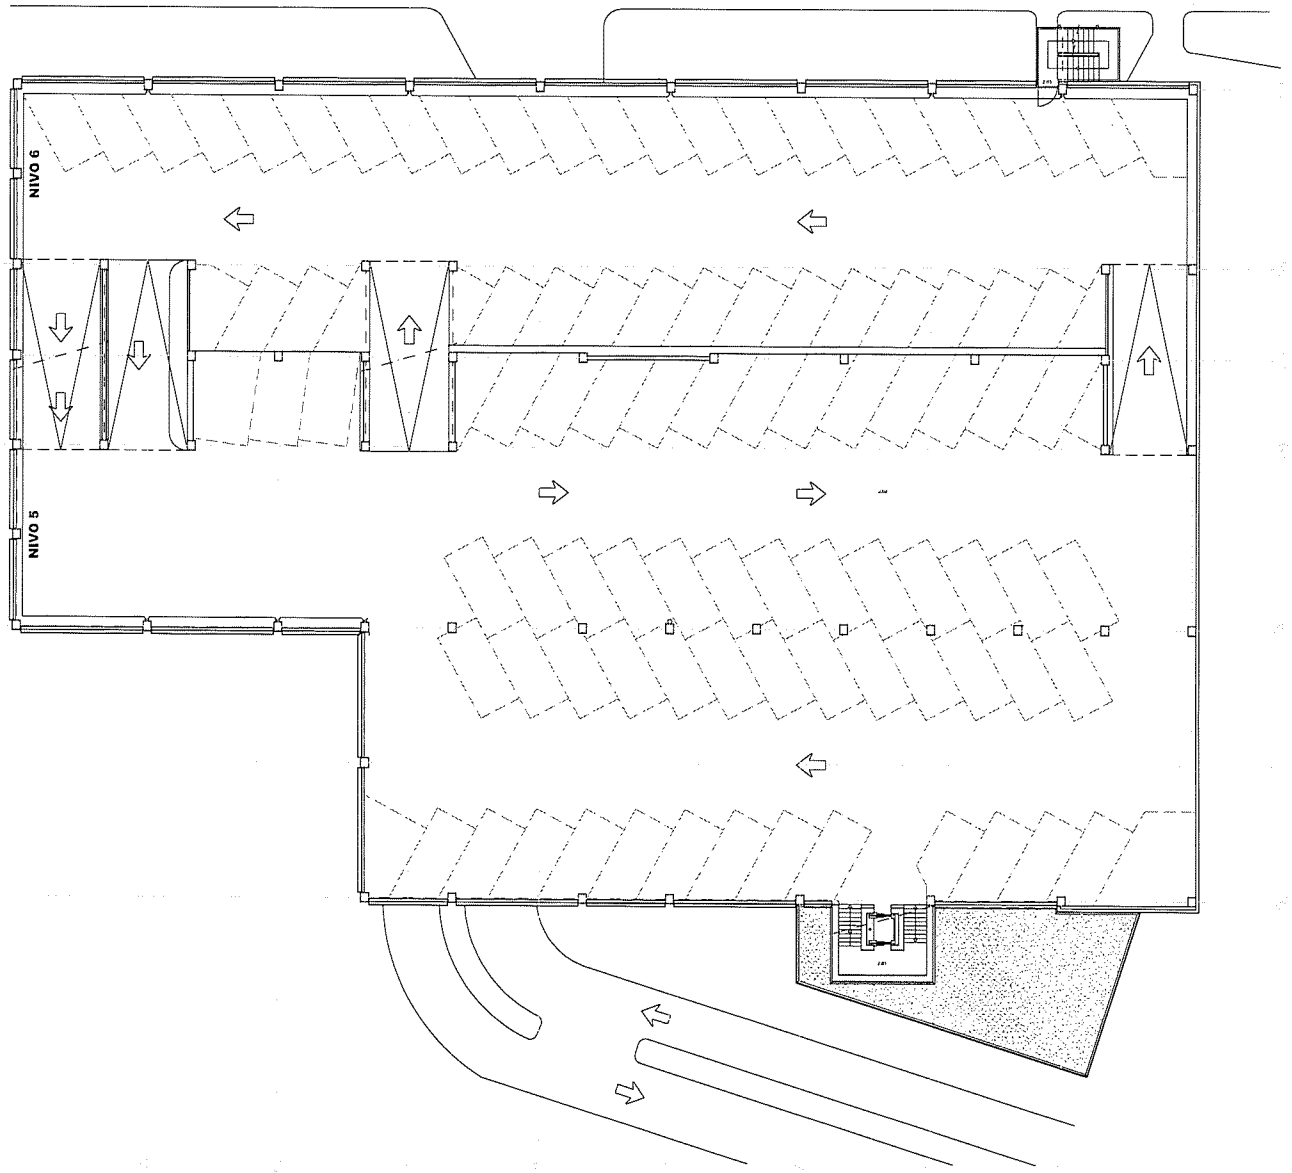


Plattegrond nivo 05 + 06

Gemeente Sittard-Geleen
Cluster Ruimtelijke Projecten en Beheer
Team Beheer
Postbus 18
6130 AA Sittard-Geleen

Adres	: Groenstraat 42
Plaats	: Geleen
Omschrijving	: Bouwkundige plattegrond nivo 05 + 06
Schaal	: 1:100
Form.	A0
Ref.	: AZ
Datum	: 11-09-2015
Bouwnr.	: 2017.0127
Proj.nr.	: 54111501

Ontwerp voorbehouden

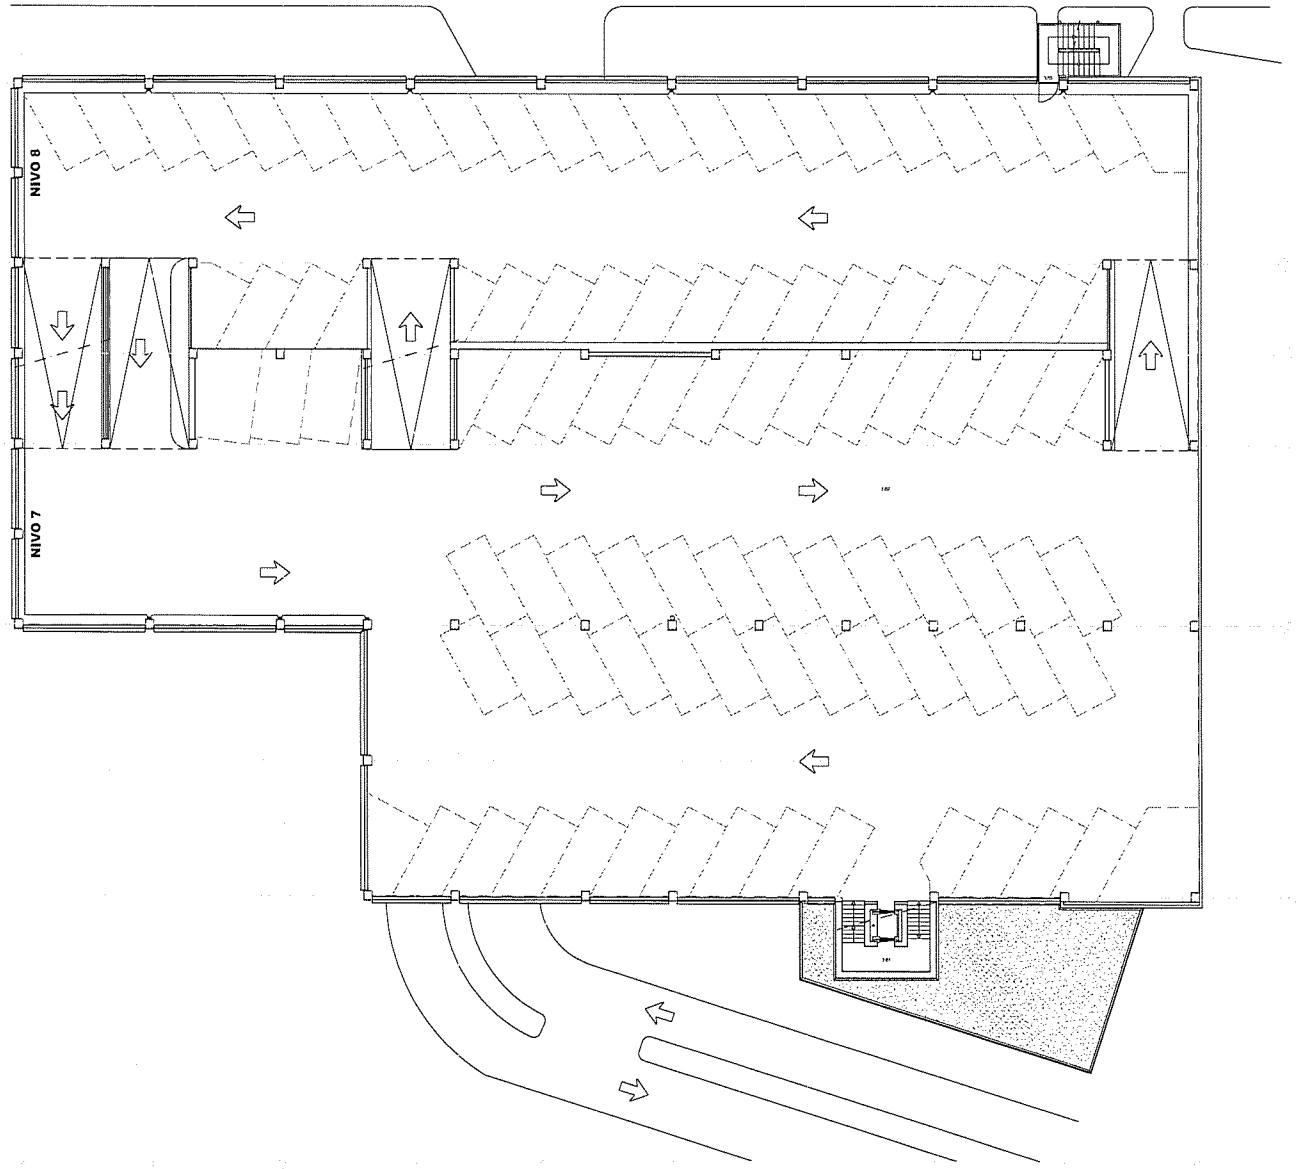

Plattegrond nivo 07 + 08


*wijzigingen voorbehouden

Gemeente Sittard-Geleen

Cluster Ruimtelijke Projecten en Beheer
Team Beheer
Postbus 16
6130 AA Sittard-Geleen

Adres	: Groenstraat 42
Plaats	: Geleen
Omschrijving	: Bouwkundige plattegrond nivo 07 + 08
	:
	:

Schaal	: 1:100 Form: A0
Get.	: A0
Datum	: 11-09-2015
Ro.nr.	: 2017_0127
Proj.nr.	: 54611501

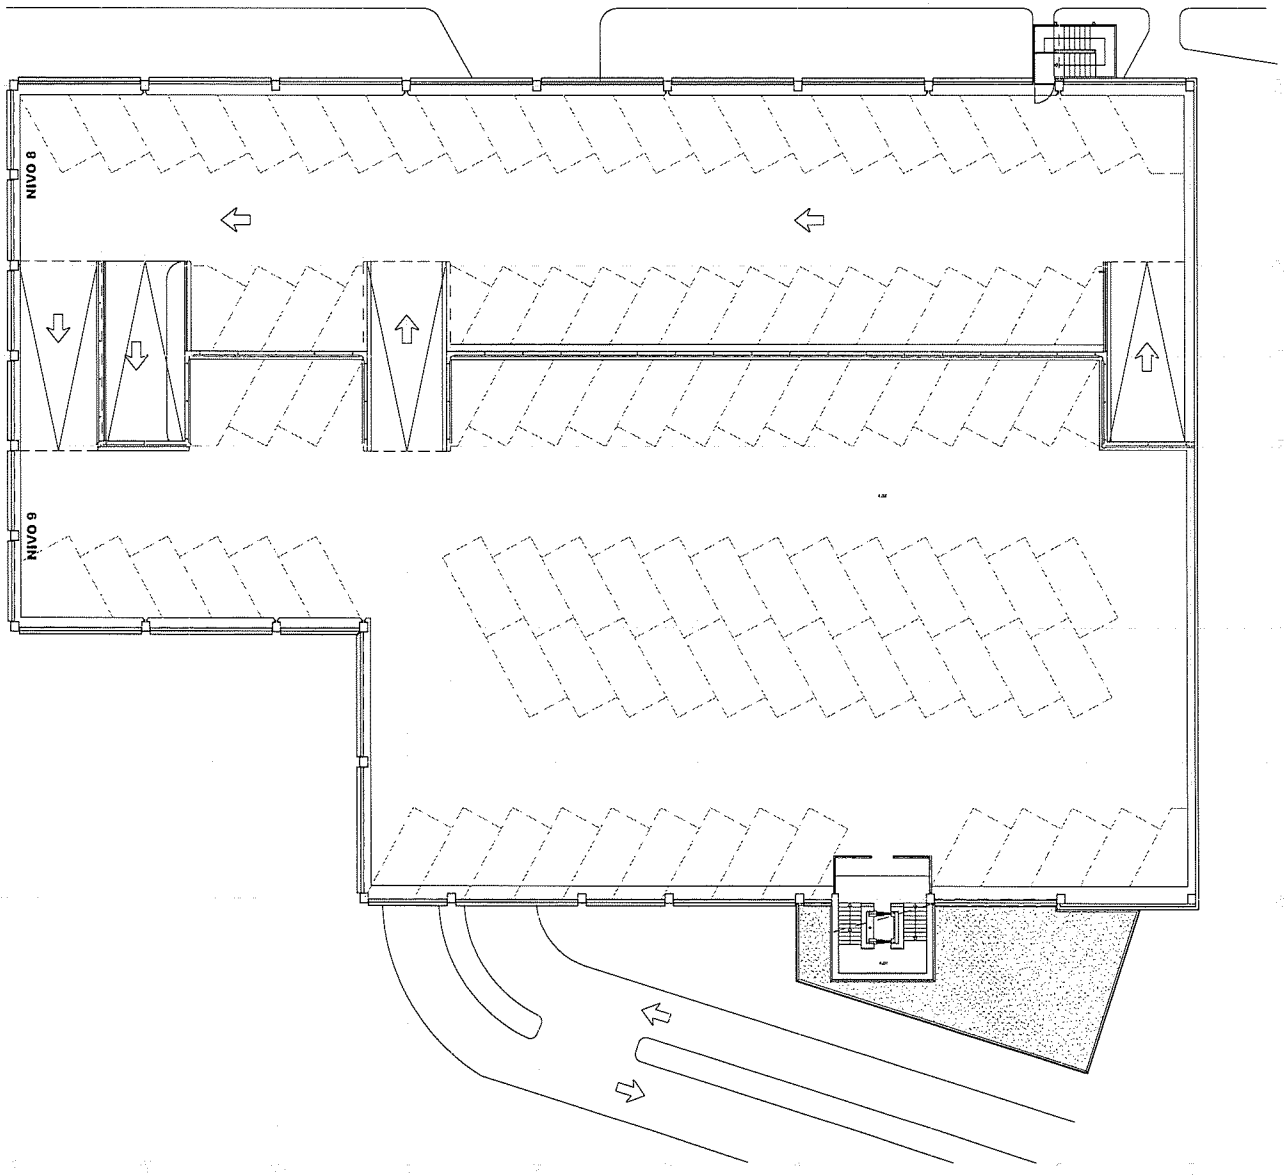

Plattegrond nivo 08 + 09

Gemeente Sittard-Geleen

Cluster Ruimtelijke Projecten en Beheer
Team Beheer
Postbus 16
6130 AA Sittard-Geleen

Adres : Groenstraat 42
Plaats : Geleen
Omschrijving : Bouwkundige plattegrond nivo 08 + 09

Schaal : 1:100 | Form: A0
Cat. : AO
Datum : 11-09-2015
Re.nr. : 2017.0127
Proj.nr. : 84611501

"Wijzigingen voorbehouden"