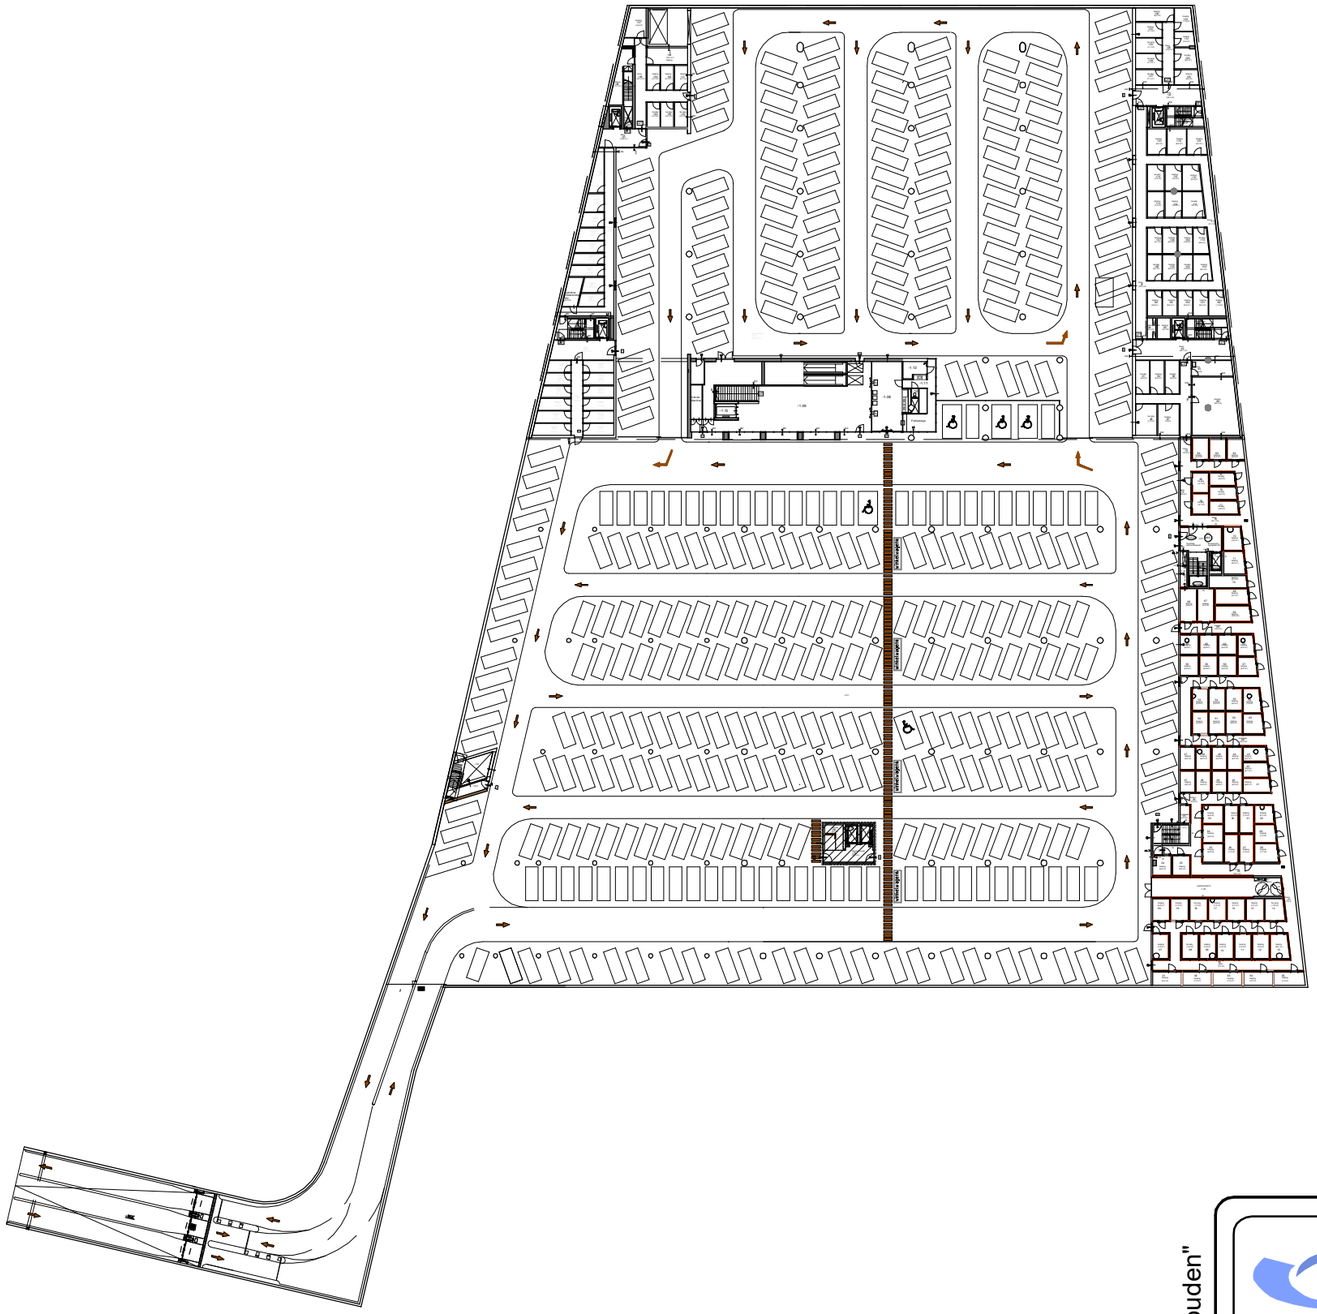


Plattegrond nivo -1

! DIT DIGITAAL BESTAND BLIJFT EIGENDOM VAN DE GEMEENTE SITTARD-GELEEN
DERDEN MOGEN DIT BESTAND ALS ONDERLEGGER GEBRUIKEN.
DE GEM.SITTARD-GELEEN IS NIET VERANTWOORDELIJK VOOR MAATVOERINGSCONSEQUENTIES
VOORTVLOEIEND UIT HET GEBRUIK VAN DIT DIGITAAL BESTAND.
GESCHREVEN MAAT PREVALEERT ALTIJD BOVEN GETEKENDE MAAT.

MAATVOERING METEN EN CONTROLEREN IN HET WERK


"wijzigingen voorbehouden"

Gemeente Sittard-Geleen
Born

Cluster Dienstverlening.
Team Vastgoed.
Postbus 18
6130 AA Sittard-Geleen

Adres	: Markt 103 (markthal)	
Plaats	: Geleen	
Omschrijving	: Plattegrond nivo -1 Bouwkundig	

Schaal	: n.v.t.	Form: A3
Get.	: TL	
Datum	: 19-09-2023	
Bo.nr.	: 2017.0212	
Proj.nr.	: 54611516	

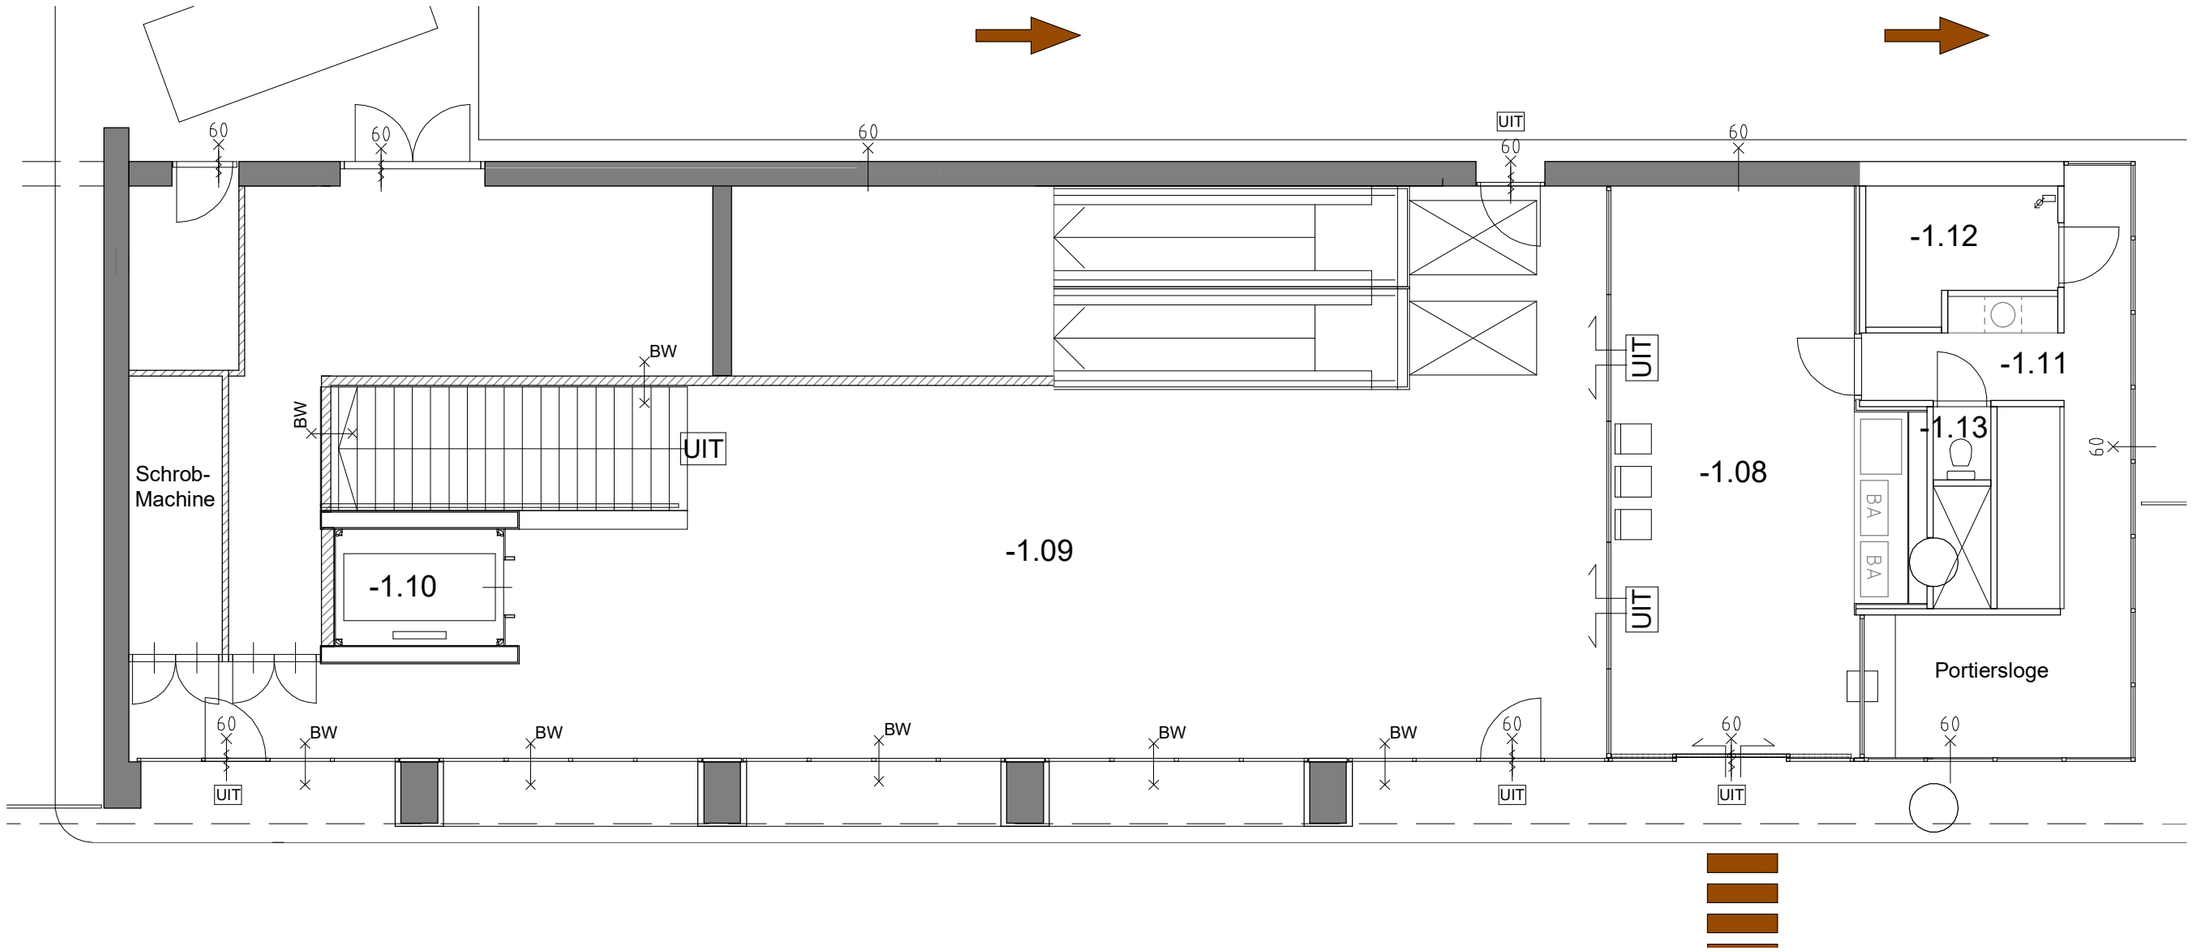

Plattegrond nivo -1
(aangepast gedeelte)

! DIT DIGITAAL BESTAND BLIJFT EIGENDOM VAN DE GEMEENTE SITTARD-GELEEN
DERDEN MOGEN DIT BESTAND ALS ONDERLEGGER GEBRUIKEN.
DE GEM.SITTARD-GELEEN IS NIET VERANTWOORDELIJK VOOR MAATVOERINGSCONSEQUENTIES
VOORTVLOEIEND UIT HET GEBRUIK VAN DIT DIGITAAL BESTAND.
GESCHREVEN MAAT PREVALEERT ALTIJD BOVEN GETEKENDE MAAT.

MAATVOERING METEN EN CONTROLEREN IN HET WERK

"wijzigingen voorbehouden"

Gemeente Sittard-Geleen
Born

Cluster Dienstverlening.
Team Vastgoed.
Postbus 18
6130 AA Sittard-Geleen

Adres	: Markt 103 (markthal)	
Plaats	: Geleen	
Omschrijving	: Plattegrond nivo -1 Bouwkundig	
Schaal	: 1:100	Form: A3
Get.	: TL	
Datum	: 19-09-2023	
Bo.nr.	: 2017.0212	
Proj.nr.	: 54611516	