
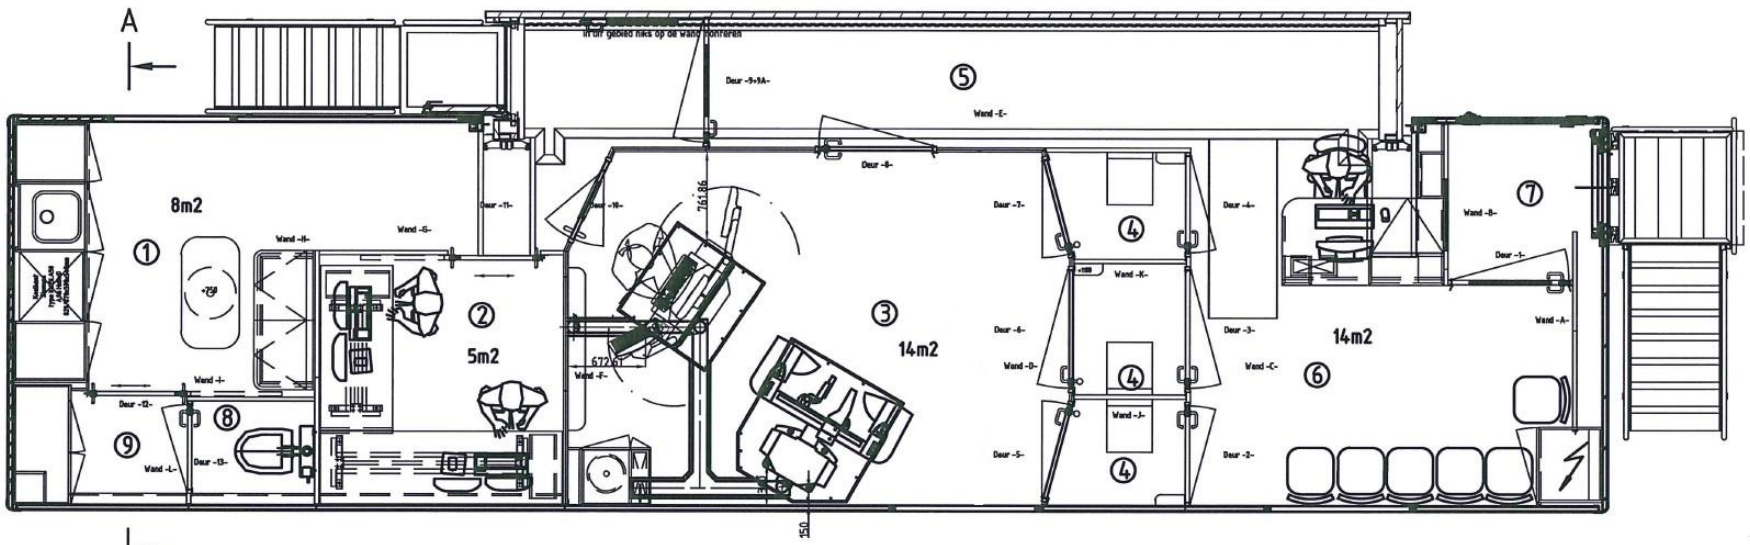


A-A

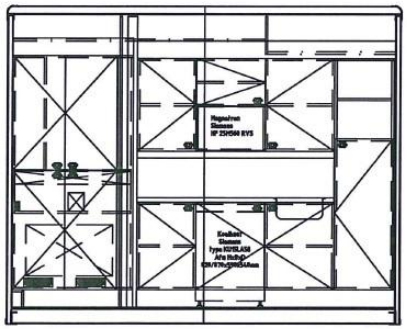

1. Leefruimte
2. Bekijkruimte
3. Onderzoeksruimte
4. Kleedruimte
5. Gang
6. Wachtruimte/receptie
7. Entree/sluis
8. Toilet
9. Serverruimte