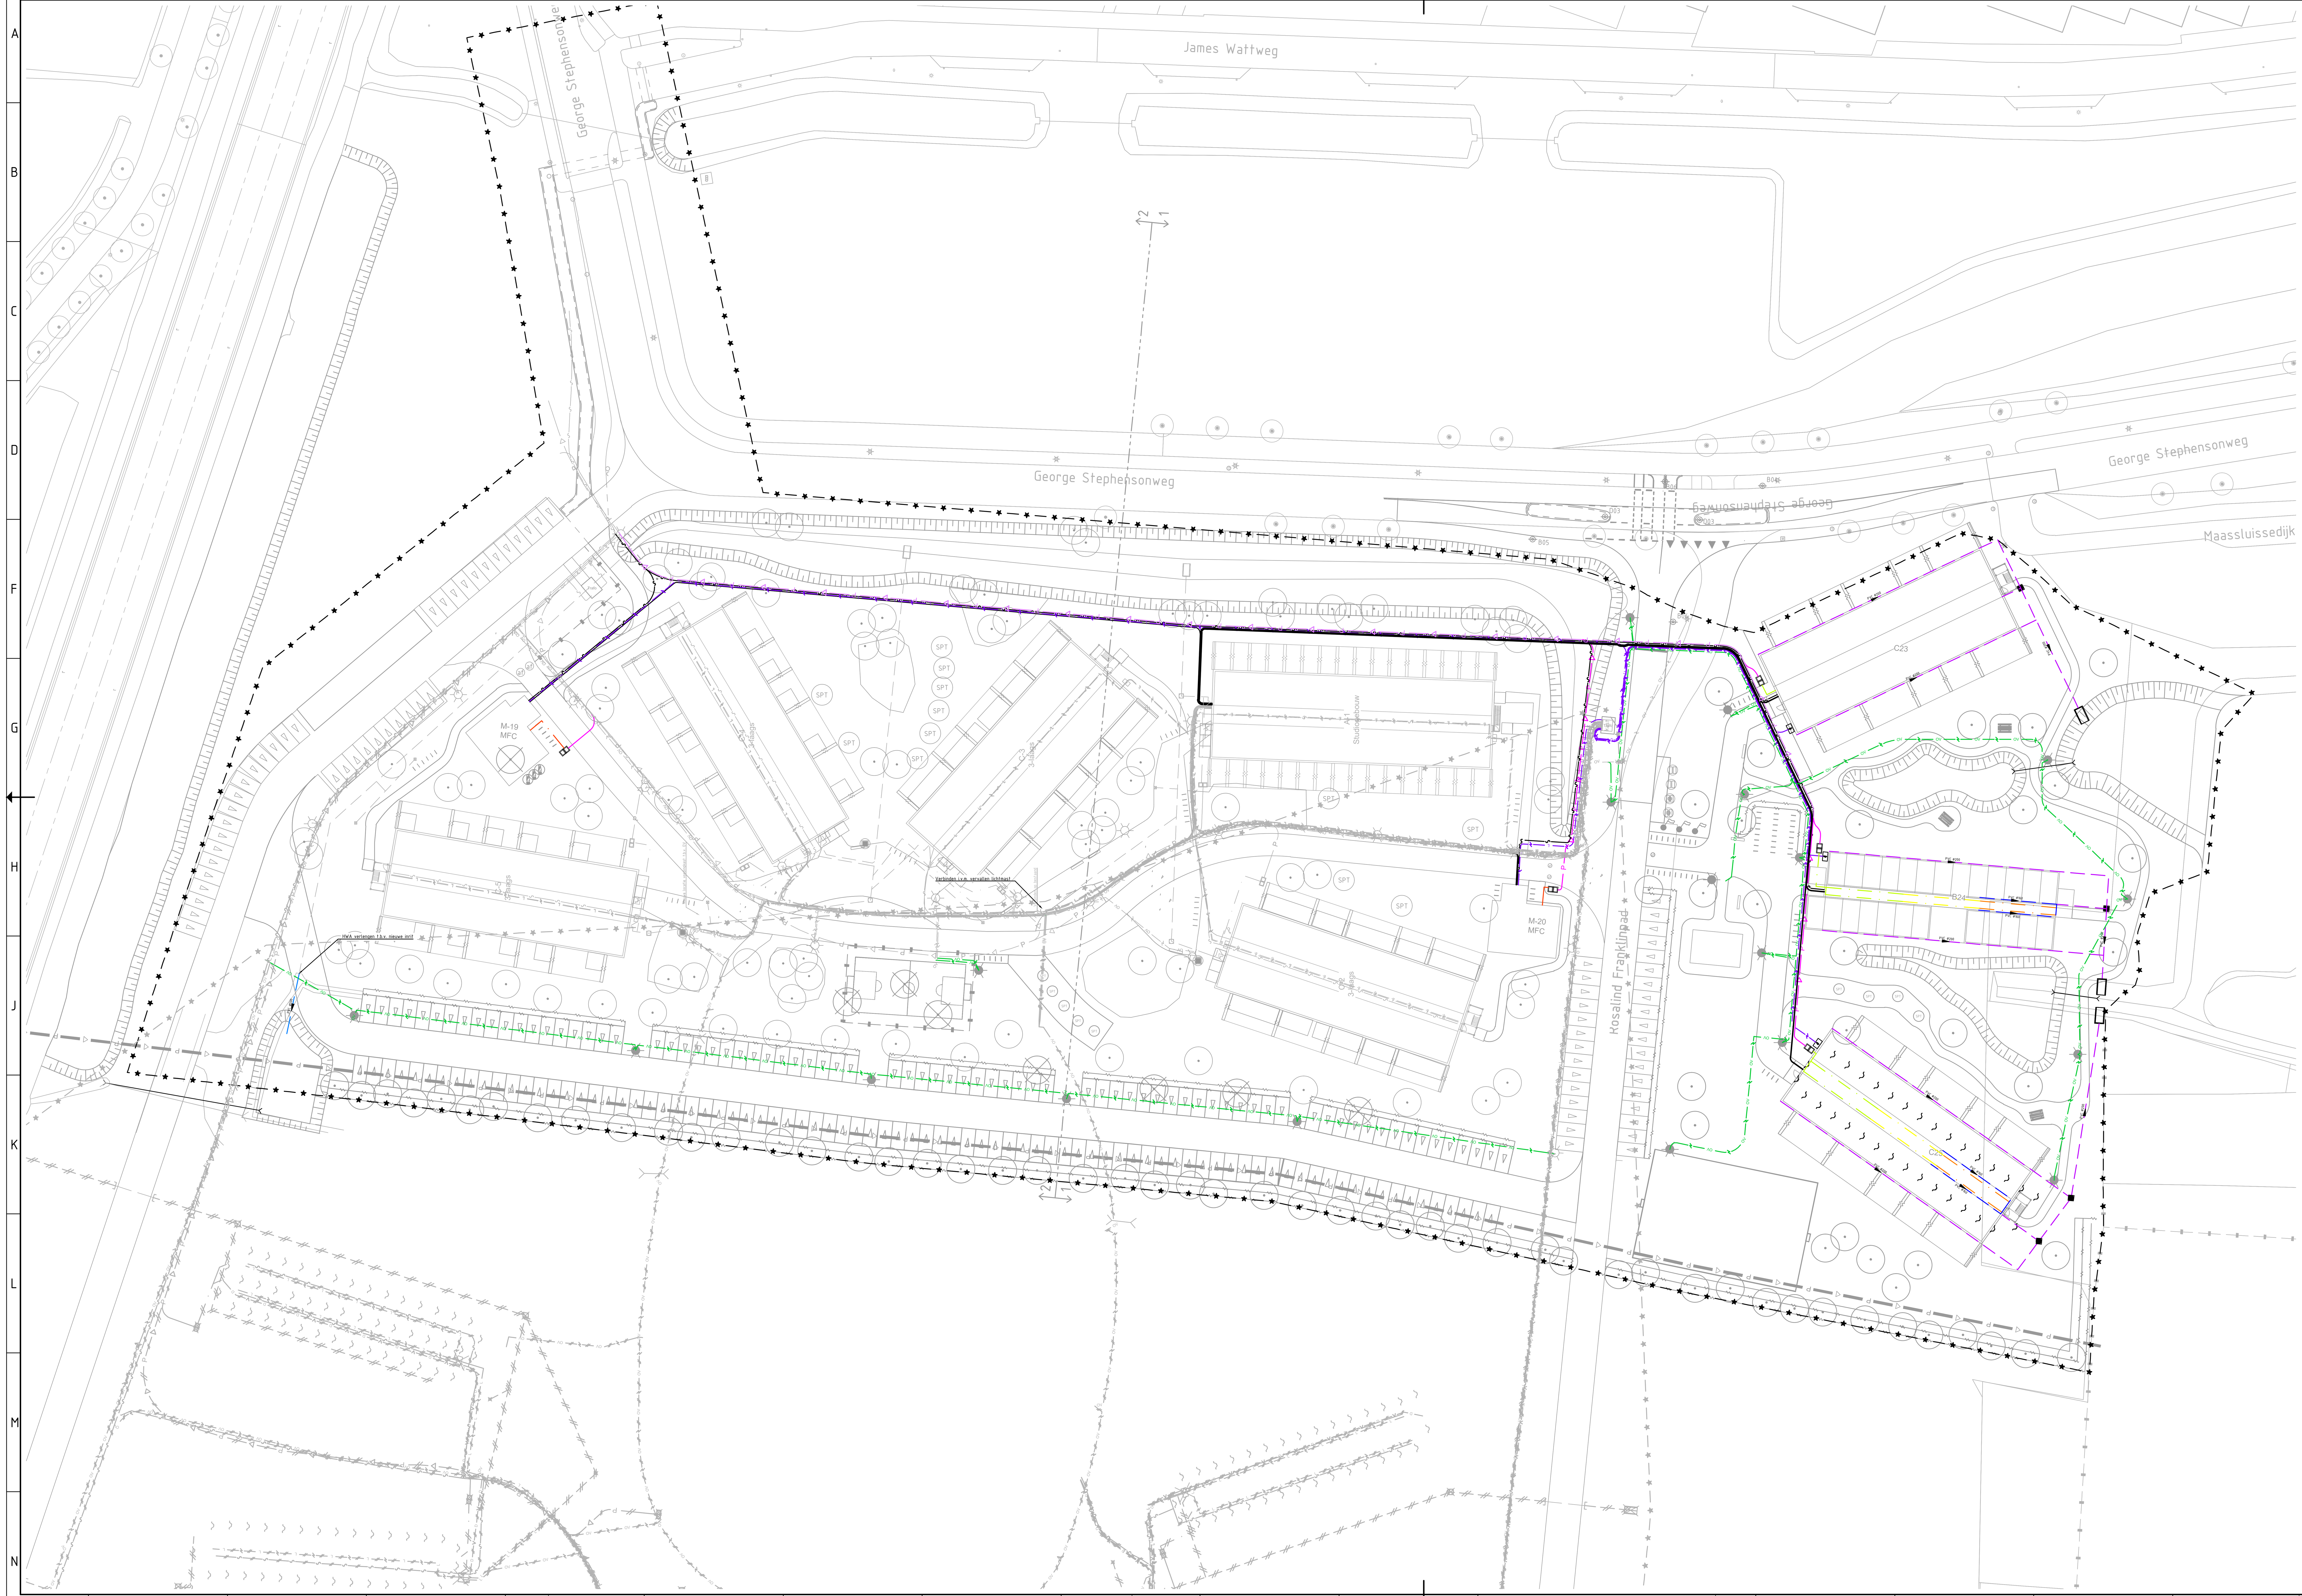


LEGENDA

	Bestaande geografie conform BGT
	Werkgrens
	Laagspanningskabel
	Waterleiding
	Voedingskabel OV
	DWA rioolleiding
	HWA rioolleiding
	Persleiding
	Terreinkast elektra
	Straatkolk
	Inspectieput HWA
	Inspectieput persleiding
	HWA uitstroombak
kast	Trafo
	Aanbrengen HWA eindkap

1:500 0 5 10 15 20 25 m

Samenstelling:
L00-X2D-N-Bebouwing
L00-X2D-B-BGT
1584-UO-N-NS-1 Nieuwe situatie
1584-UO-V-OG-1 Ondergronds opbreek
1584-UO-V-OG-1 Verwijderen ondergronds infrastructuur

Peilmaten in meters t.o.v. NAP, tenzij anders vermeld.
Maten in meters, tenzij anders vermeld.

Materiaalmaten in millimeters, tenzij anders vermeld.
Diameters in millimeters, tenzij anders vermeld.

GEBIEDSMANAGERS
ruimte voor resultaat
Rotterdam Science Tower
Marconistraat 16, 7e etage, 3029 AK Rotterdam
T: +31 (0)85 7928200
E: info@gebiedsmanagers.nl

Opdrachtgever: Gemeente Vlaardingen

Projectomschrijving: Ontmanteling Mrija

Projectfase: Uitvoeringsontwerp	Tekeningomschrijving: Ondergronds situatie		
Tekeningnr.: 1584-UO-N-OG-1	Blad: 1	Aantal: 3	Datum: 29-10-2026
Contractnr.: 1584.1-02	Formaat: A1-594X1050		Schaal: 1:500
Projectleider: C. Verschoore	Acc. projectleider:	Tekenaar: N. Vermeulen	Status: DEFINITIEF

Path: GP GROOT B.V\GM-1584.1_VLA_ONTMANTELING_MRIJA - WERKDOSSIER\06_ONTWERP\E_UITVOERINGSONTWERP\TEKENINGEN\1584-UO-N-OG-1 ONDERGRONDS SITUATIE.DWG