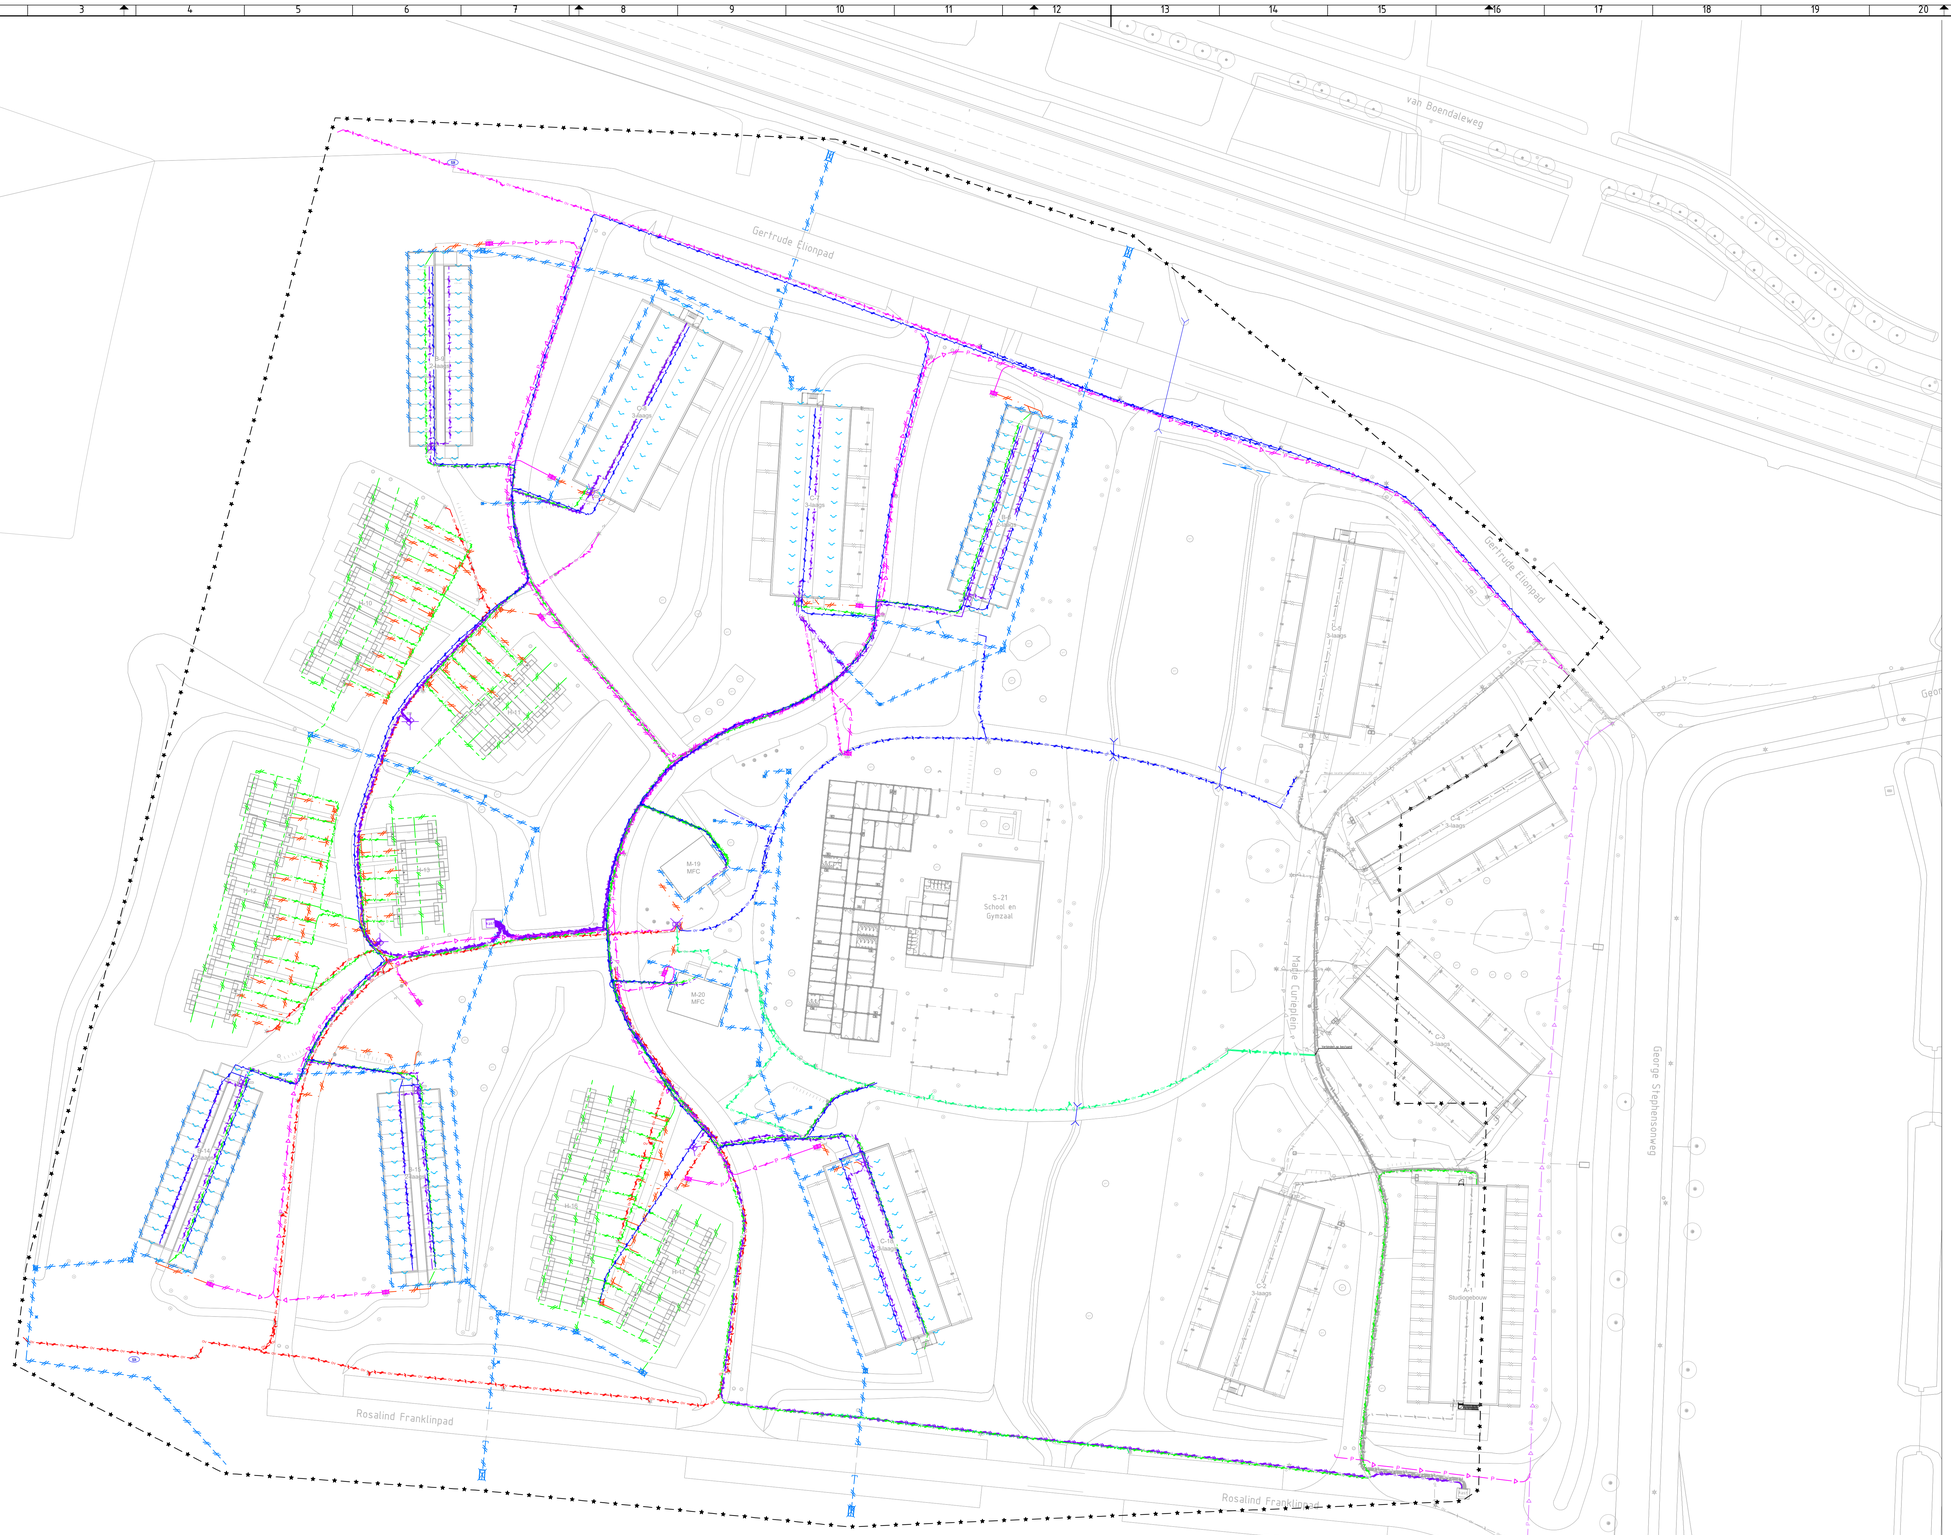

van Boendaleweg
Gertrude Elionpad
Gertrude Elionpad
Geor
M-19
MFC
M-20
MFC
S-21
School en
Gymzaal
Maaike Cuneplein
George Stephensonweg
George Stephensonweg
Rosalind Franklinpad
Rosalind Franklinpad
C-3
3-laags
A-1
Studiogebouw
3-laags
3-laags
3-laags