


Maximale draaicirkel
inzamelvoertuig

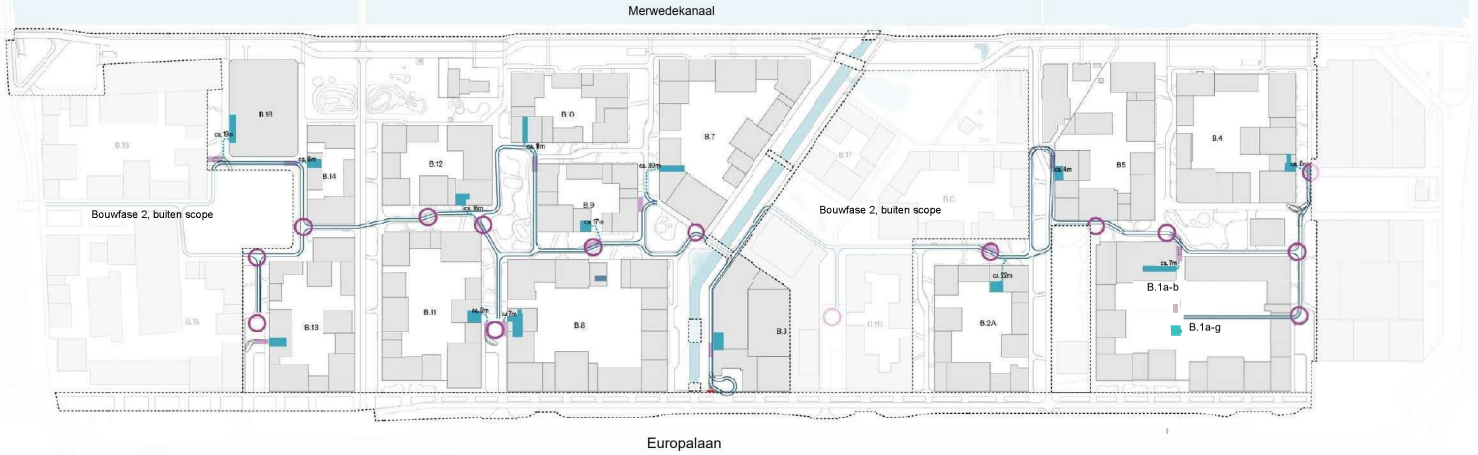

Legenda

- Opstelplek afvalinzamelingsvoertuig
- Afvalruimte inpandig
- Mogelijke passeerlocatie
- Route afvalinzalingsvoertuig
- Loopafstand tot afvalruimte (route pompwagen)
- ca.20m Inschatting loopafstand
- Draaicirkel voertuig