SITUATIE nieuw

schaal 1:1000

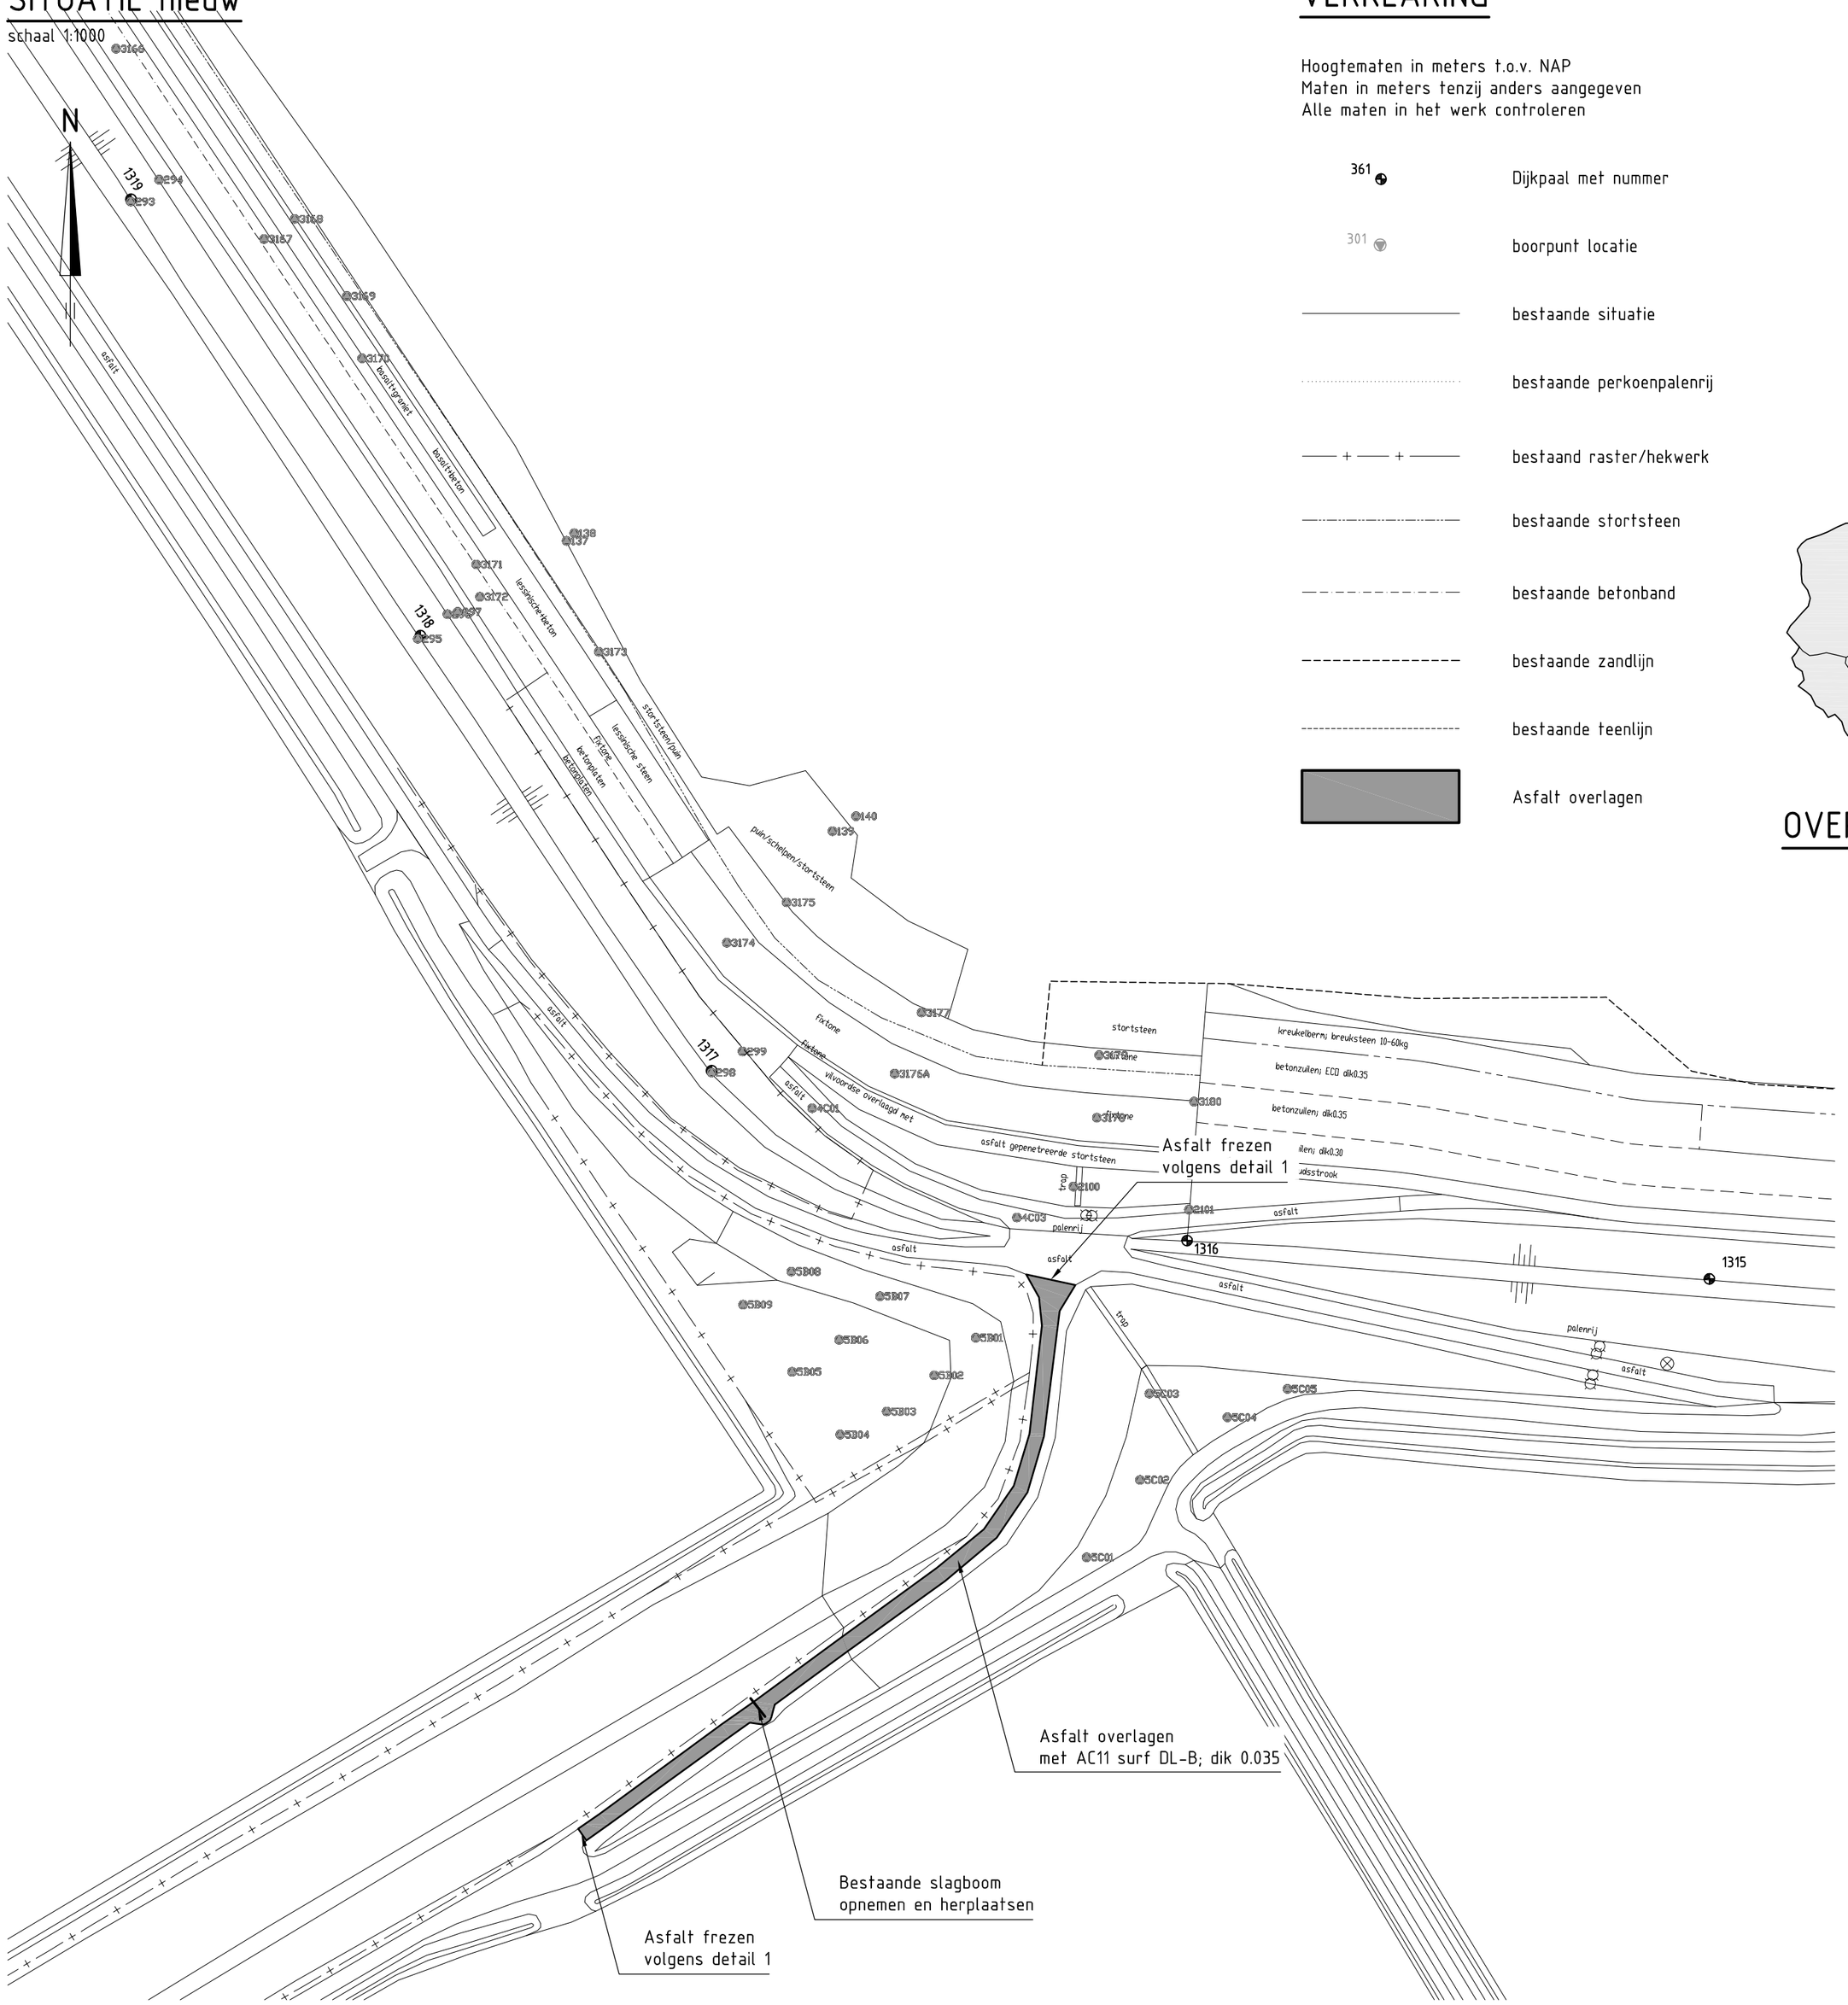

VERKLARING

Hoogtematen in meters t.o.v. NAP
Maten in meters tenzij anders aangegeven
Alle maten in het werk controleren

- 361 — Dijkpaal met nummer
- 301 — boorpunt locatie
- bestaande situatie
- bestaande perkoenpalenrij
- bestaand raster/hekwerk
- bestaande stortsteen
- bestaande betonband
- bestaande zandlijn
- bestaande teenlijn
- Asfalt overlagen

OVERZICHTSKAARTJE

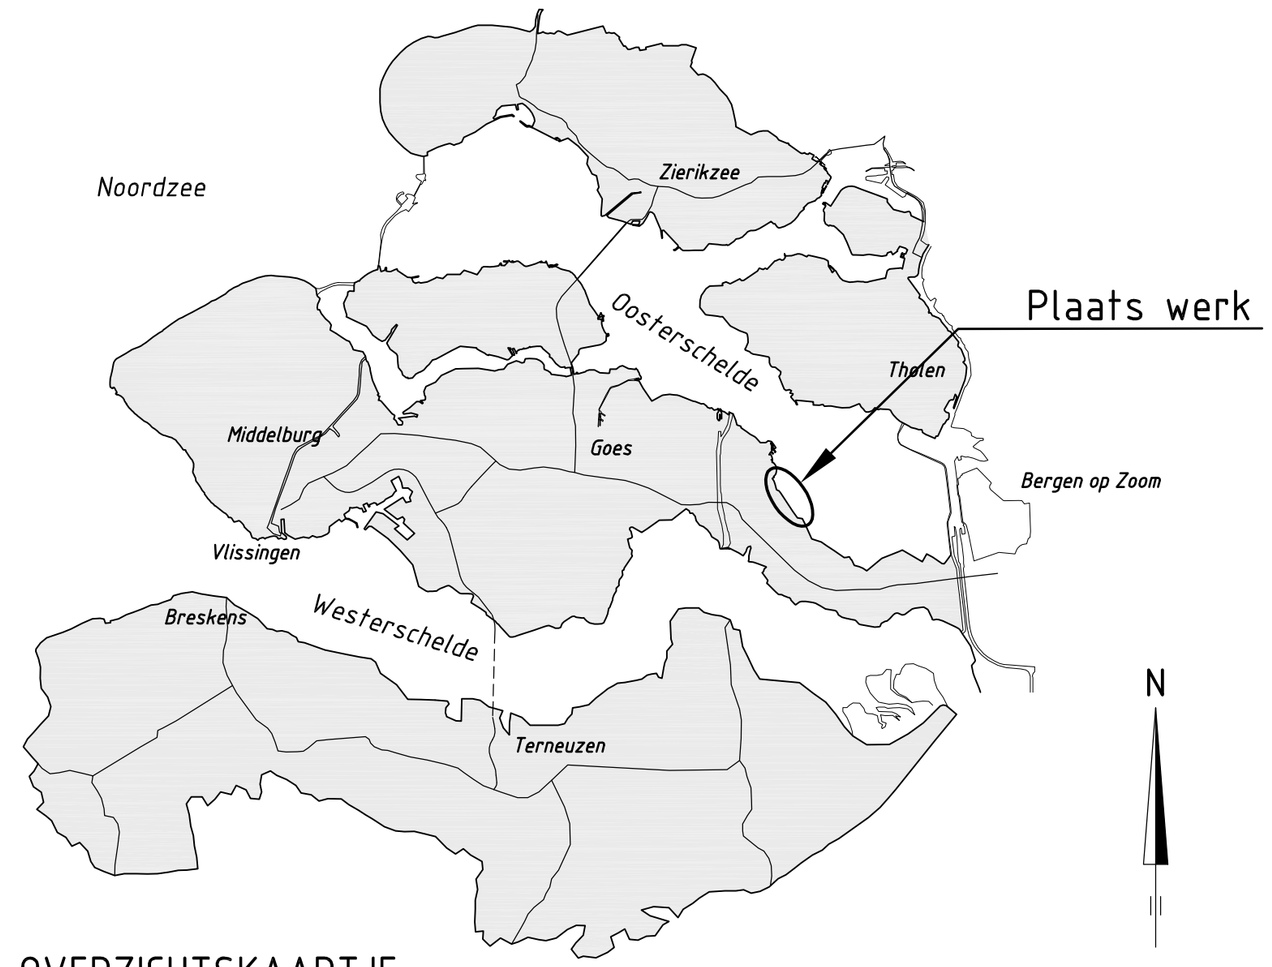

DETAIL 1

schaal 1:20

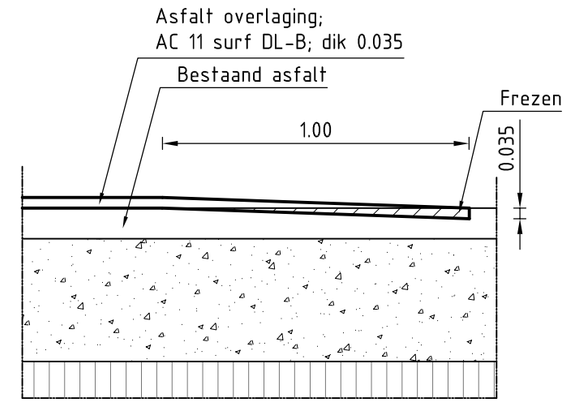

LOCATIE

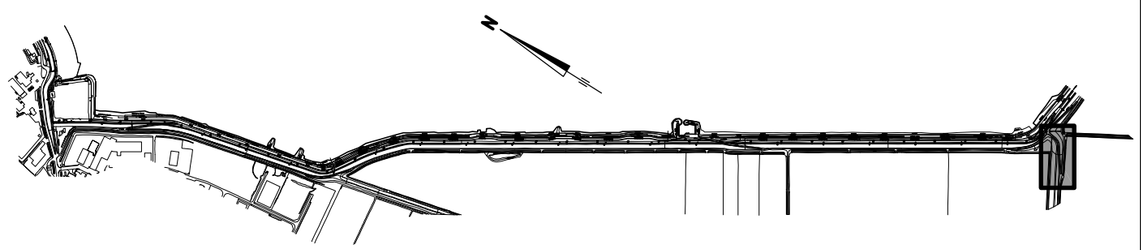

Rijkswaterstaat
Ministerie van Infrastructuur en Milieu

Programma's, Projecten en Onderhoud

Project Zeeweringen

St. Pieterspolder, Nieuw Olzendepolder

Bijlage: Verbeteren asfalt
dijkovergang Nieuwlandseweg

zaaknr. 31052575

2e Nota van inlichtingen

getekend	R van Oosten	RvO	d.d.	20-10-2014
gecontroleerd	S. Vermunt	SV	d.d.	20-10-2014
accoord	S. Vereeke		d.d.	20-10-2014
gewijzigd				

schaal 1:1000 / 1:20

in 1 bladen, blad nr. 1

A2 ZLRW-2014-01085

FILENAME: G:\TEKENING\ZEEWERINGEN\ST PIETERSPOLDER, NIEUW OLZENDEPOLDER\VH1 2\NW1 2-BIJLAGE DIJKOVERGANG NIEUWLANDSEWEG.DWG
PLOTDATUM: 10/20/2014 12:48:51

Topografische ondergrond: (c) Topografische Dienst Kadaster Topografische ondergrond: (c) Regionaal samenwerkingsverband Zeeland GBKN
Kadastrale ondergrond: (c) Kadaster, Middelburg