


Natuurontwikkeling Crezéepolder

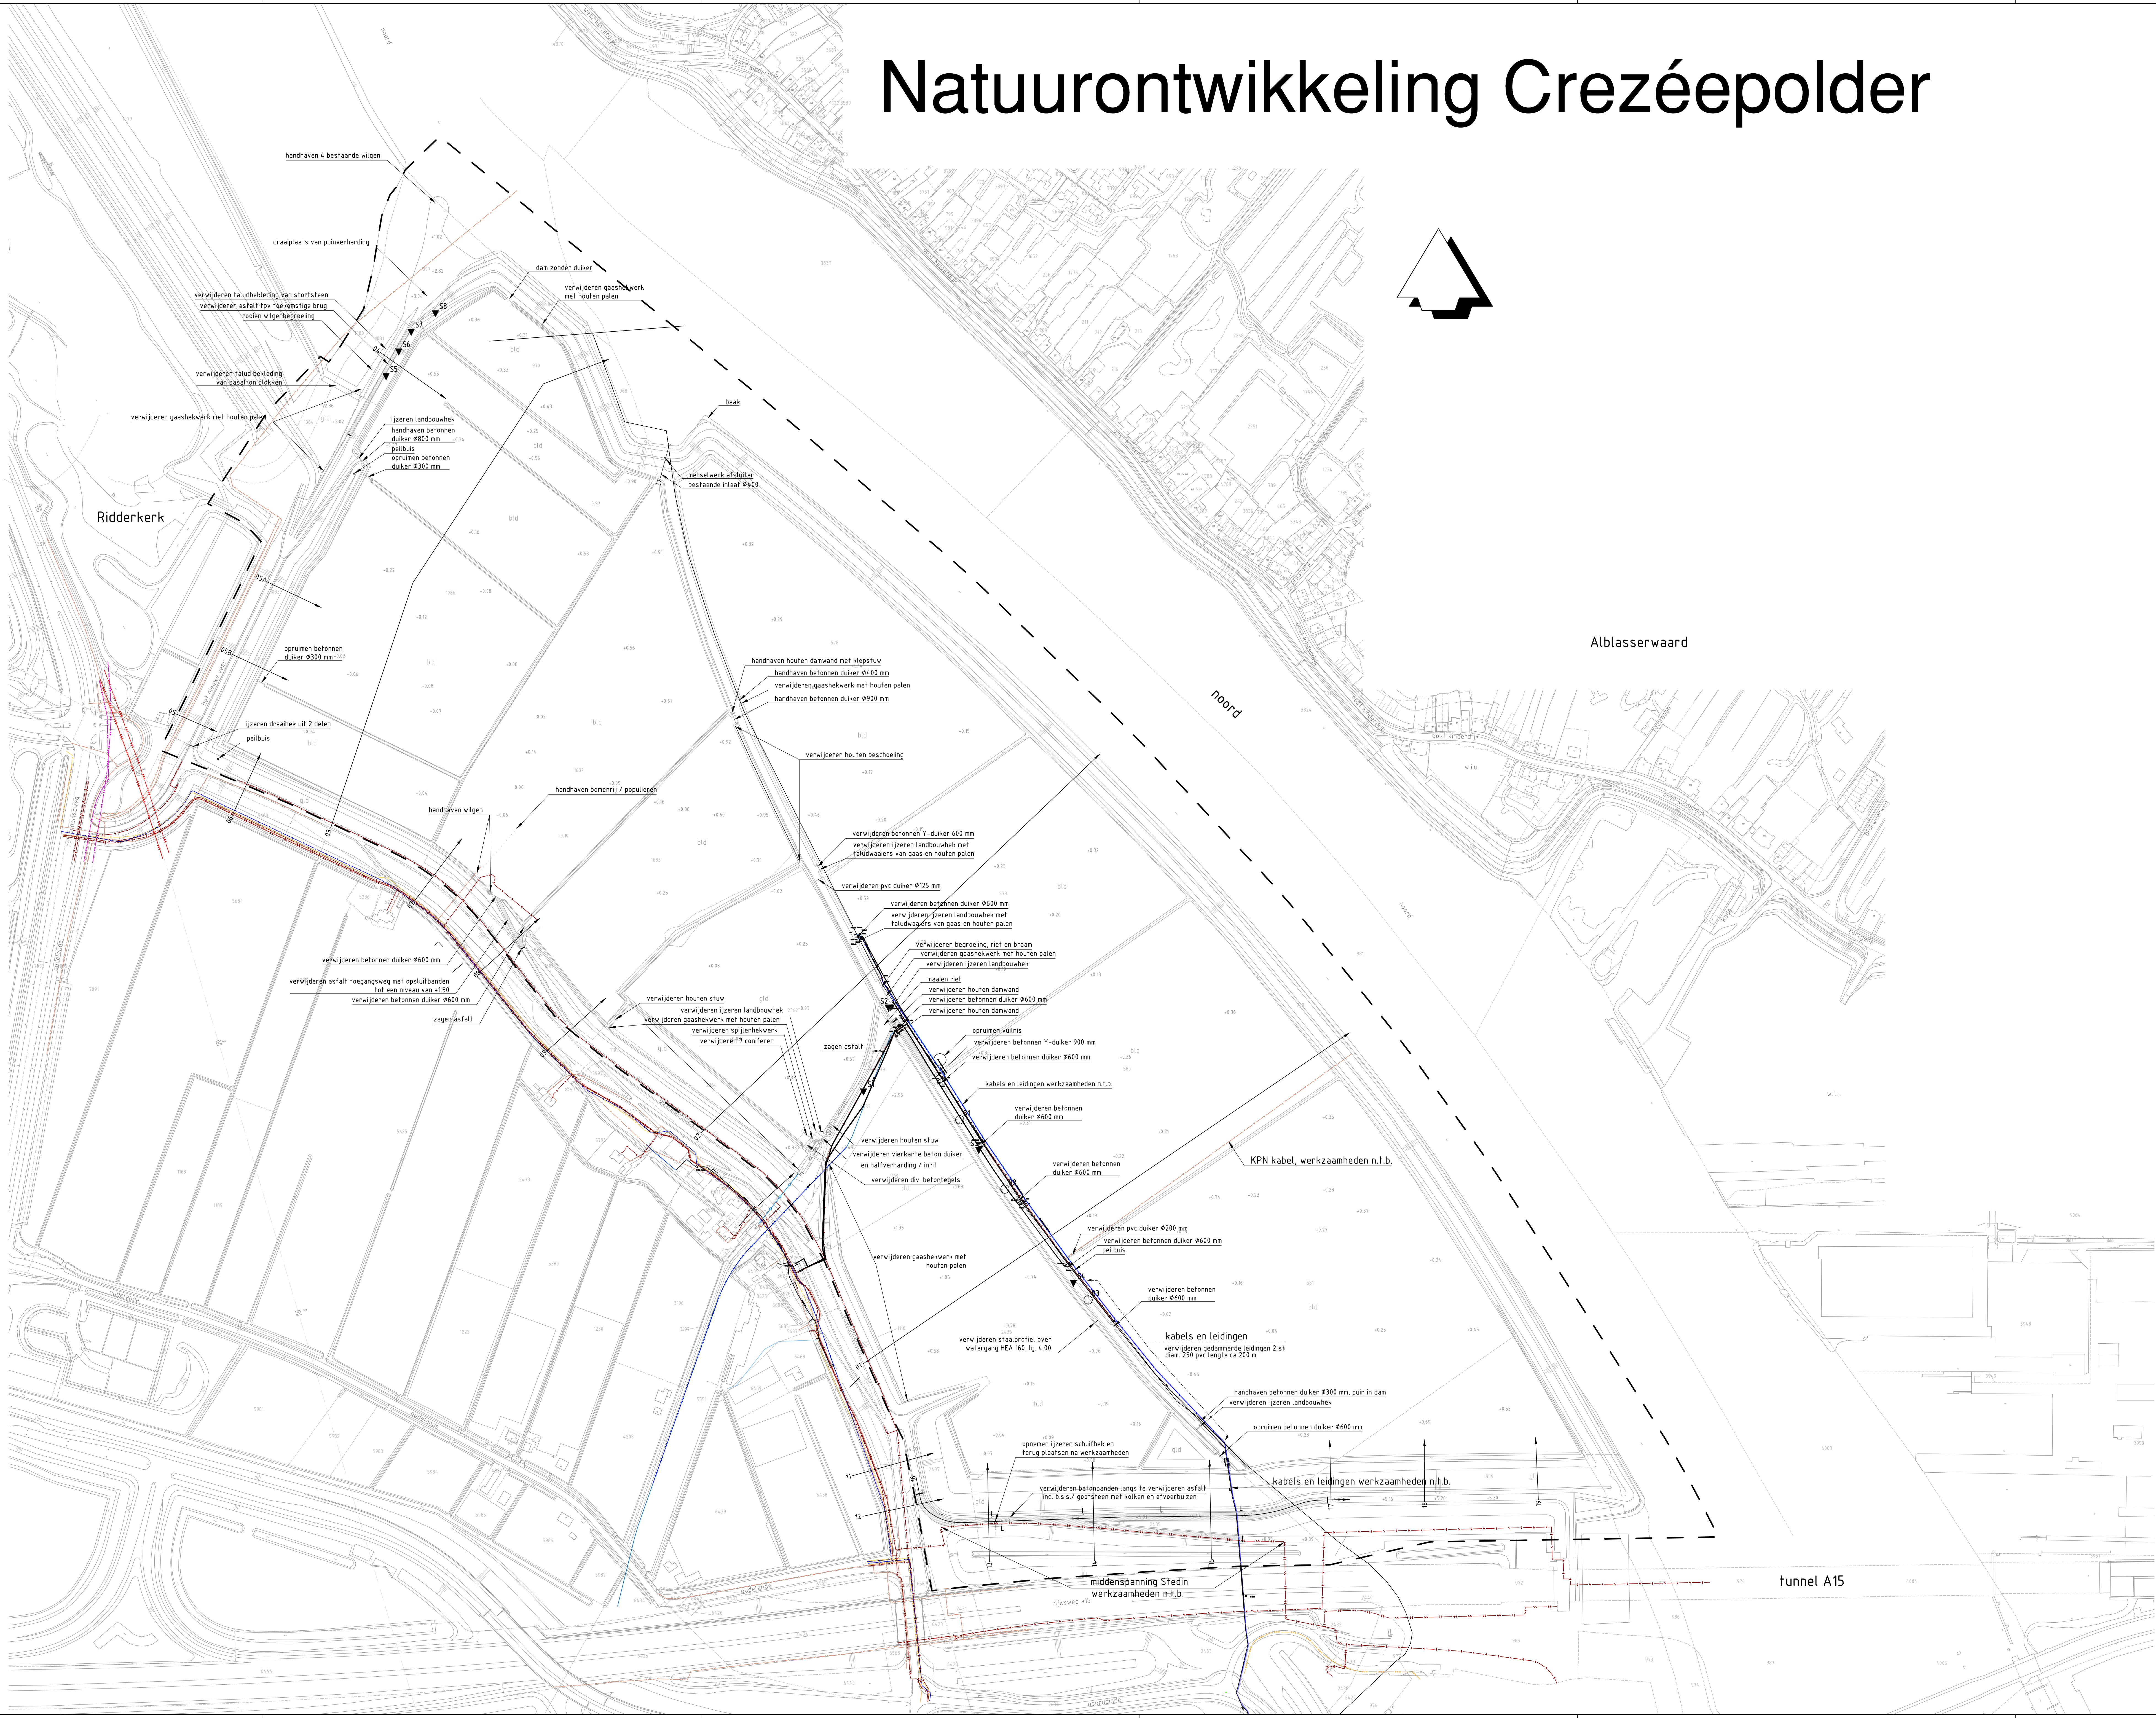

legenda

- bestaande situatie
- kadastrale grens met nummer
- bestaand hekwerk
- +0.25 bestaande hoogte maaiveld
- riet ontgraven uit bestaande watergangen binnen het werkgebied, vervoeren en verwerken in tweekdepots, uitvoeren voor aanvang van grondwerk
- L opnemen lichtmasten en herplaatsen na werkzaamheden Kanteldijk
- verwijderen asfalt
- 01 plaats gemeten profiel
- werkgrens
- B1 boring met nummer
- S1 sondering met nummer
- laagspanning Stedin, Ossen, Hollandsedelta
- middenspanning Stedin
- hoogspanning Stedin
- gas lage druk Stedin
- gas hoge druk Stedin
- Gasuni gevaarlijke waterleiding ERI(2-10)
- drukkanoel
- datatransport Ziggo, KPN, UPC, Stedin, Eurofiber, Ossen
- waterleiding Ossen
- toekomstige waterleiding Ossen
- leiding Hollandsedelta (hevel leiding)

opmerkingen
alle maten in meters, tenzij anders aangegeven
alle hoogsmaten in meters t.o.v. NAP, tenzij anders aangegeven

versie	1	datum	26-10-2014	getekend	—	—
ontwerp	—	—	—	—	—	—
gecontroleerd	—	—	—	—	—	—

ARCADIS
Infrastructuur - Water - Milieu - Gebouwen

Polarisavenue 15
Postbus 410
2130 AK Hoofddorp
Tel 023 5668 411
Fax 023 5611 575
info@arcadis.nl
www.arcadis.nl

Opdrachtgever : Dienst Landelijk Gebied

Ontwerp : Natuurontwikkeling Crezéepolder

**Bestaande situatie met opruimwerk
kabels en leidingen
boringen en sonderingen**

Fase	: Technisch ontwerp / Bestek	
Schaal	: 1:2000	Dossier
Bladformaat	: 1189 x 841 (A0)	Status
Contractnummer	: 5609 - PWE nr: 537502-02	Projectleider
Projectnummer	: C01025.000150.0100	Tekeningnummer
versie	: 02	H