


Natuurontwikkeling Crezéepolder

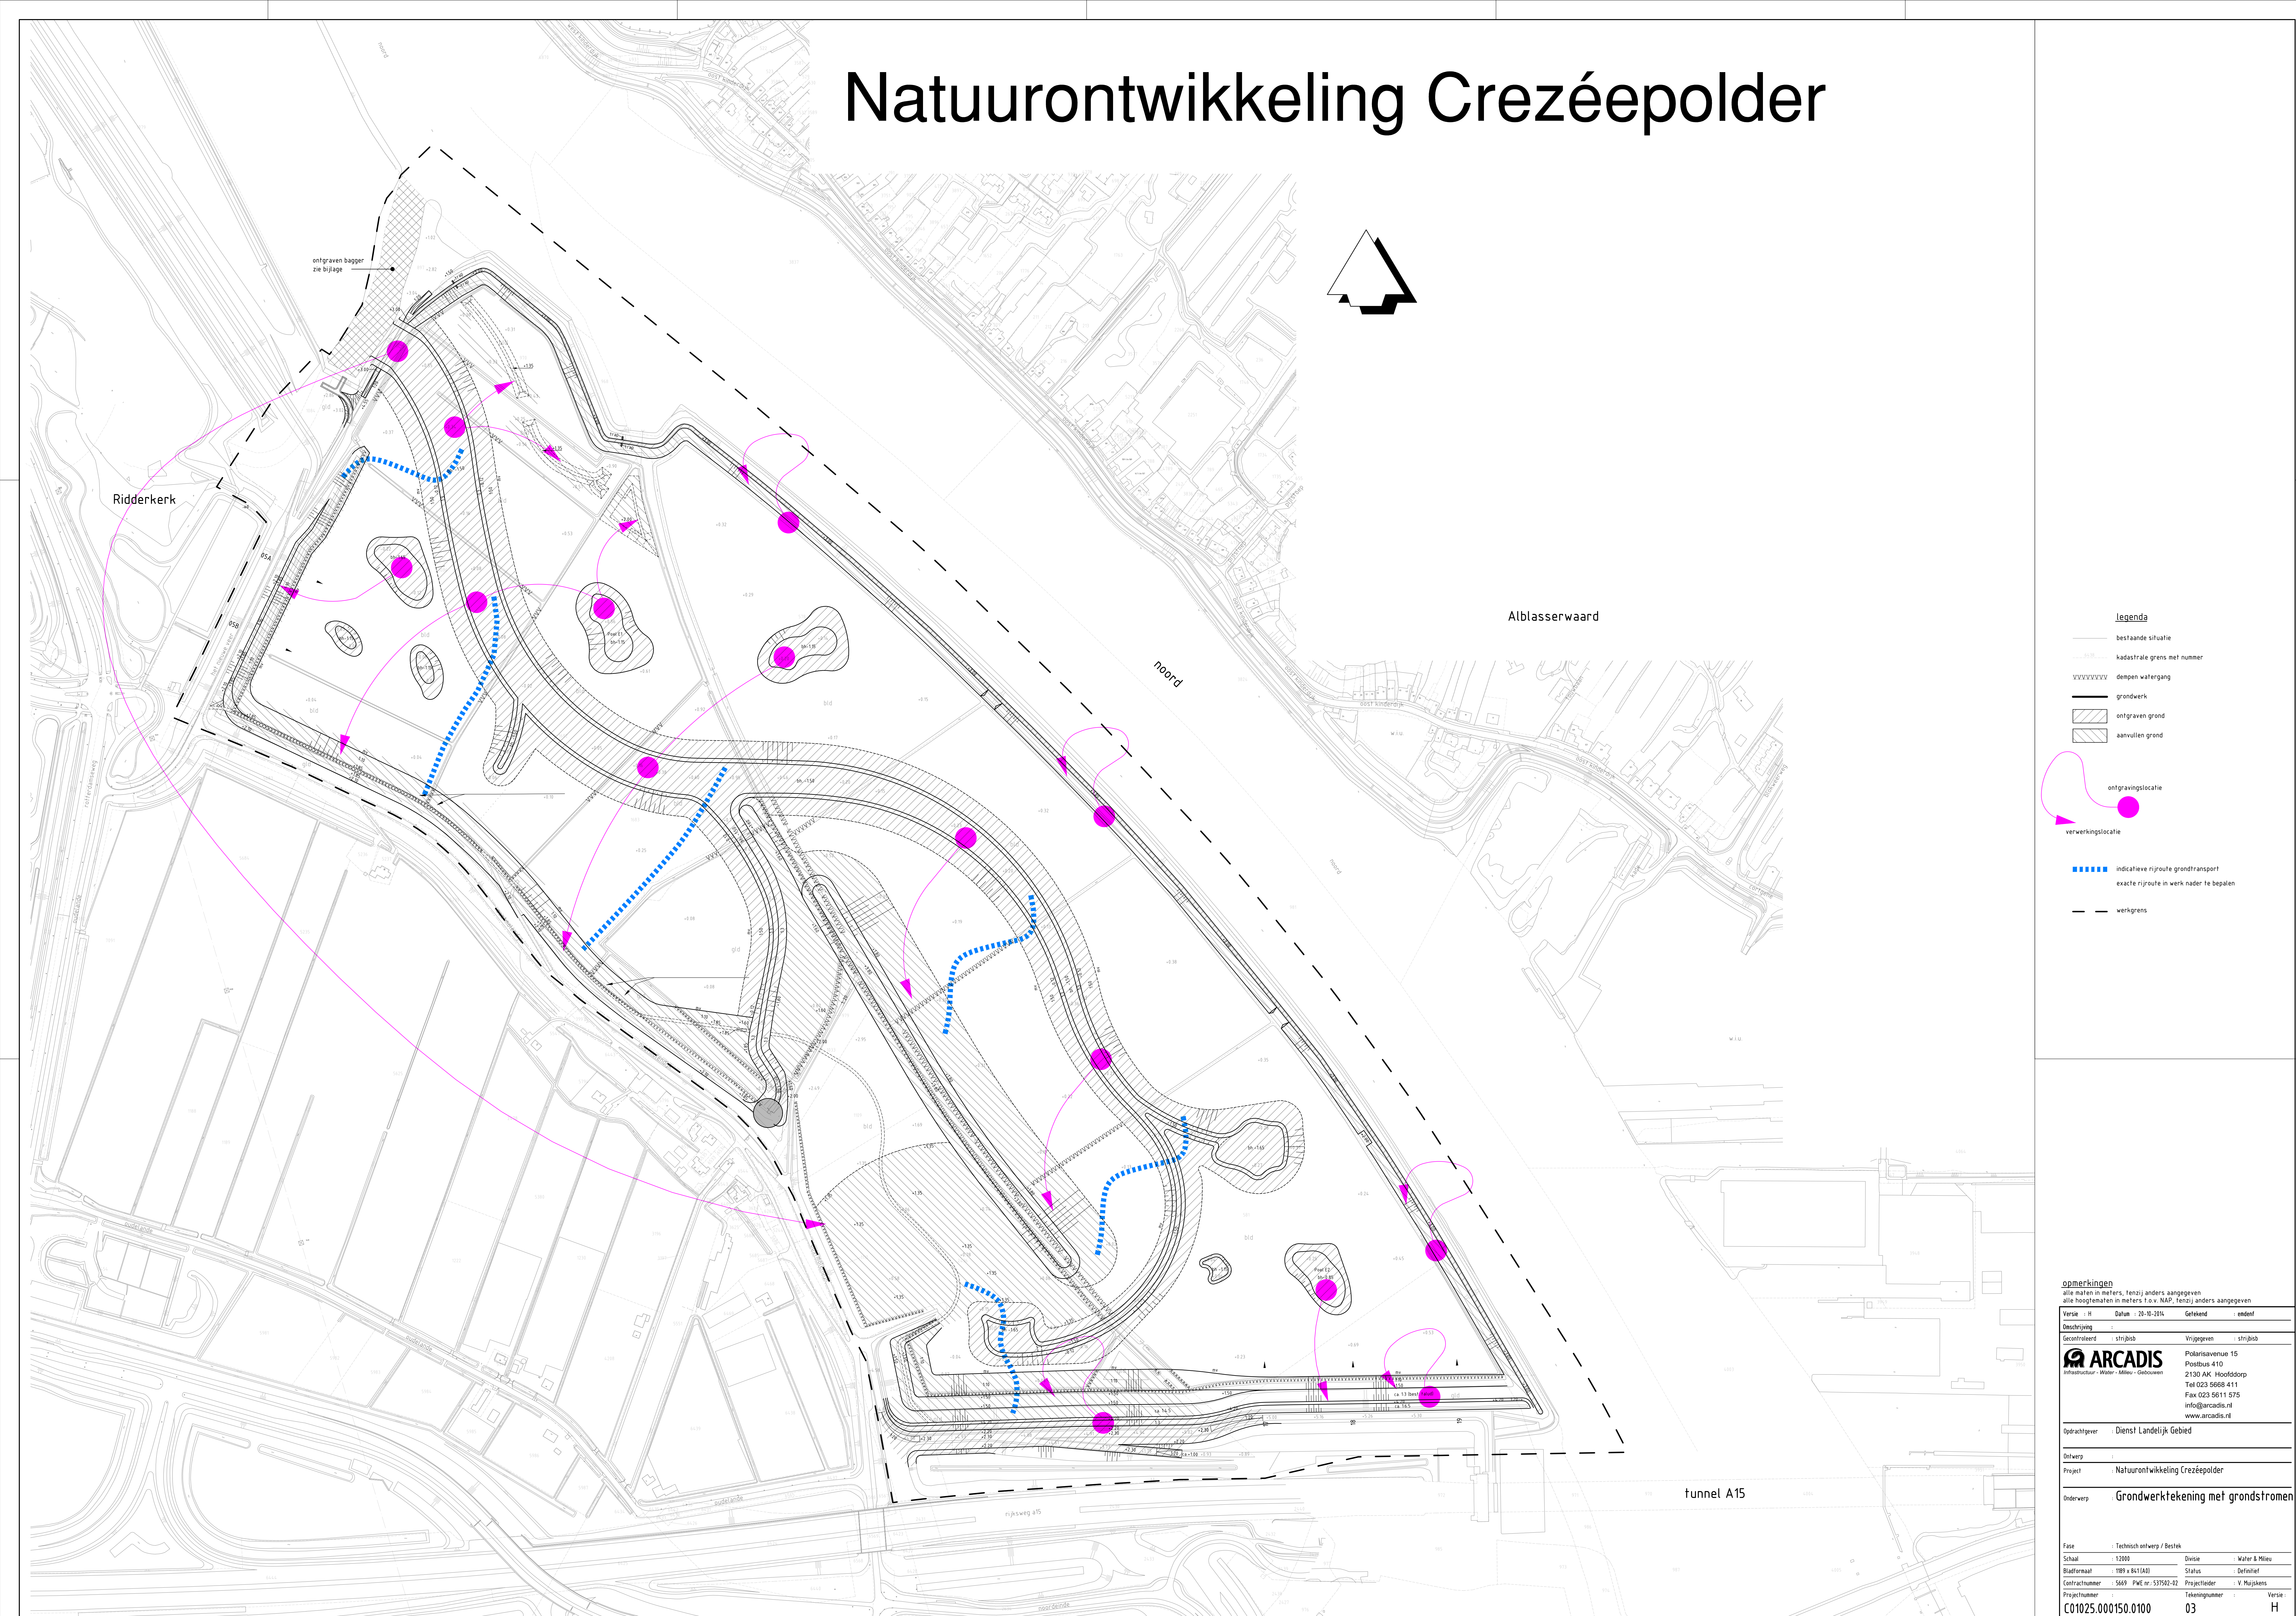

alle maten in meters, tenzij anders aangegeven
alle hoogtematen in meters t.o.v. NAP, tenzij anders aangegeven

Omschrijving	:			

Postbus 410

Fax 023 5611 575

Opdrachtgever : Dienst Landelijk Gebied

Ontwerp	:	

Onderwerp : Grondwerktekening met grond

--------	----------	---------	---------

Projectnummer	:	Tekeningnummer	:
---------------	---	----------------	---
