
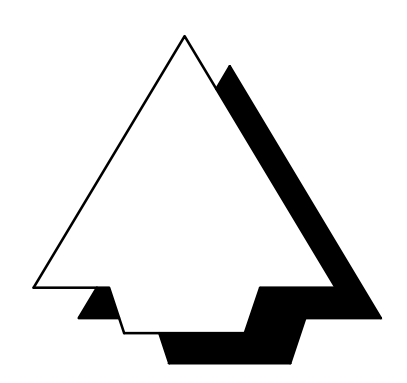


Natuurontwikkeling Crezéepolder

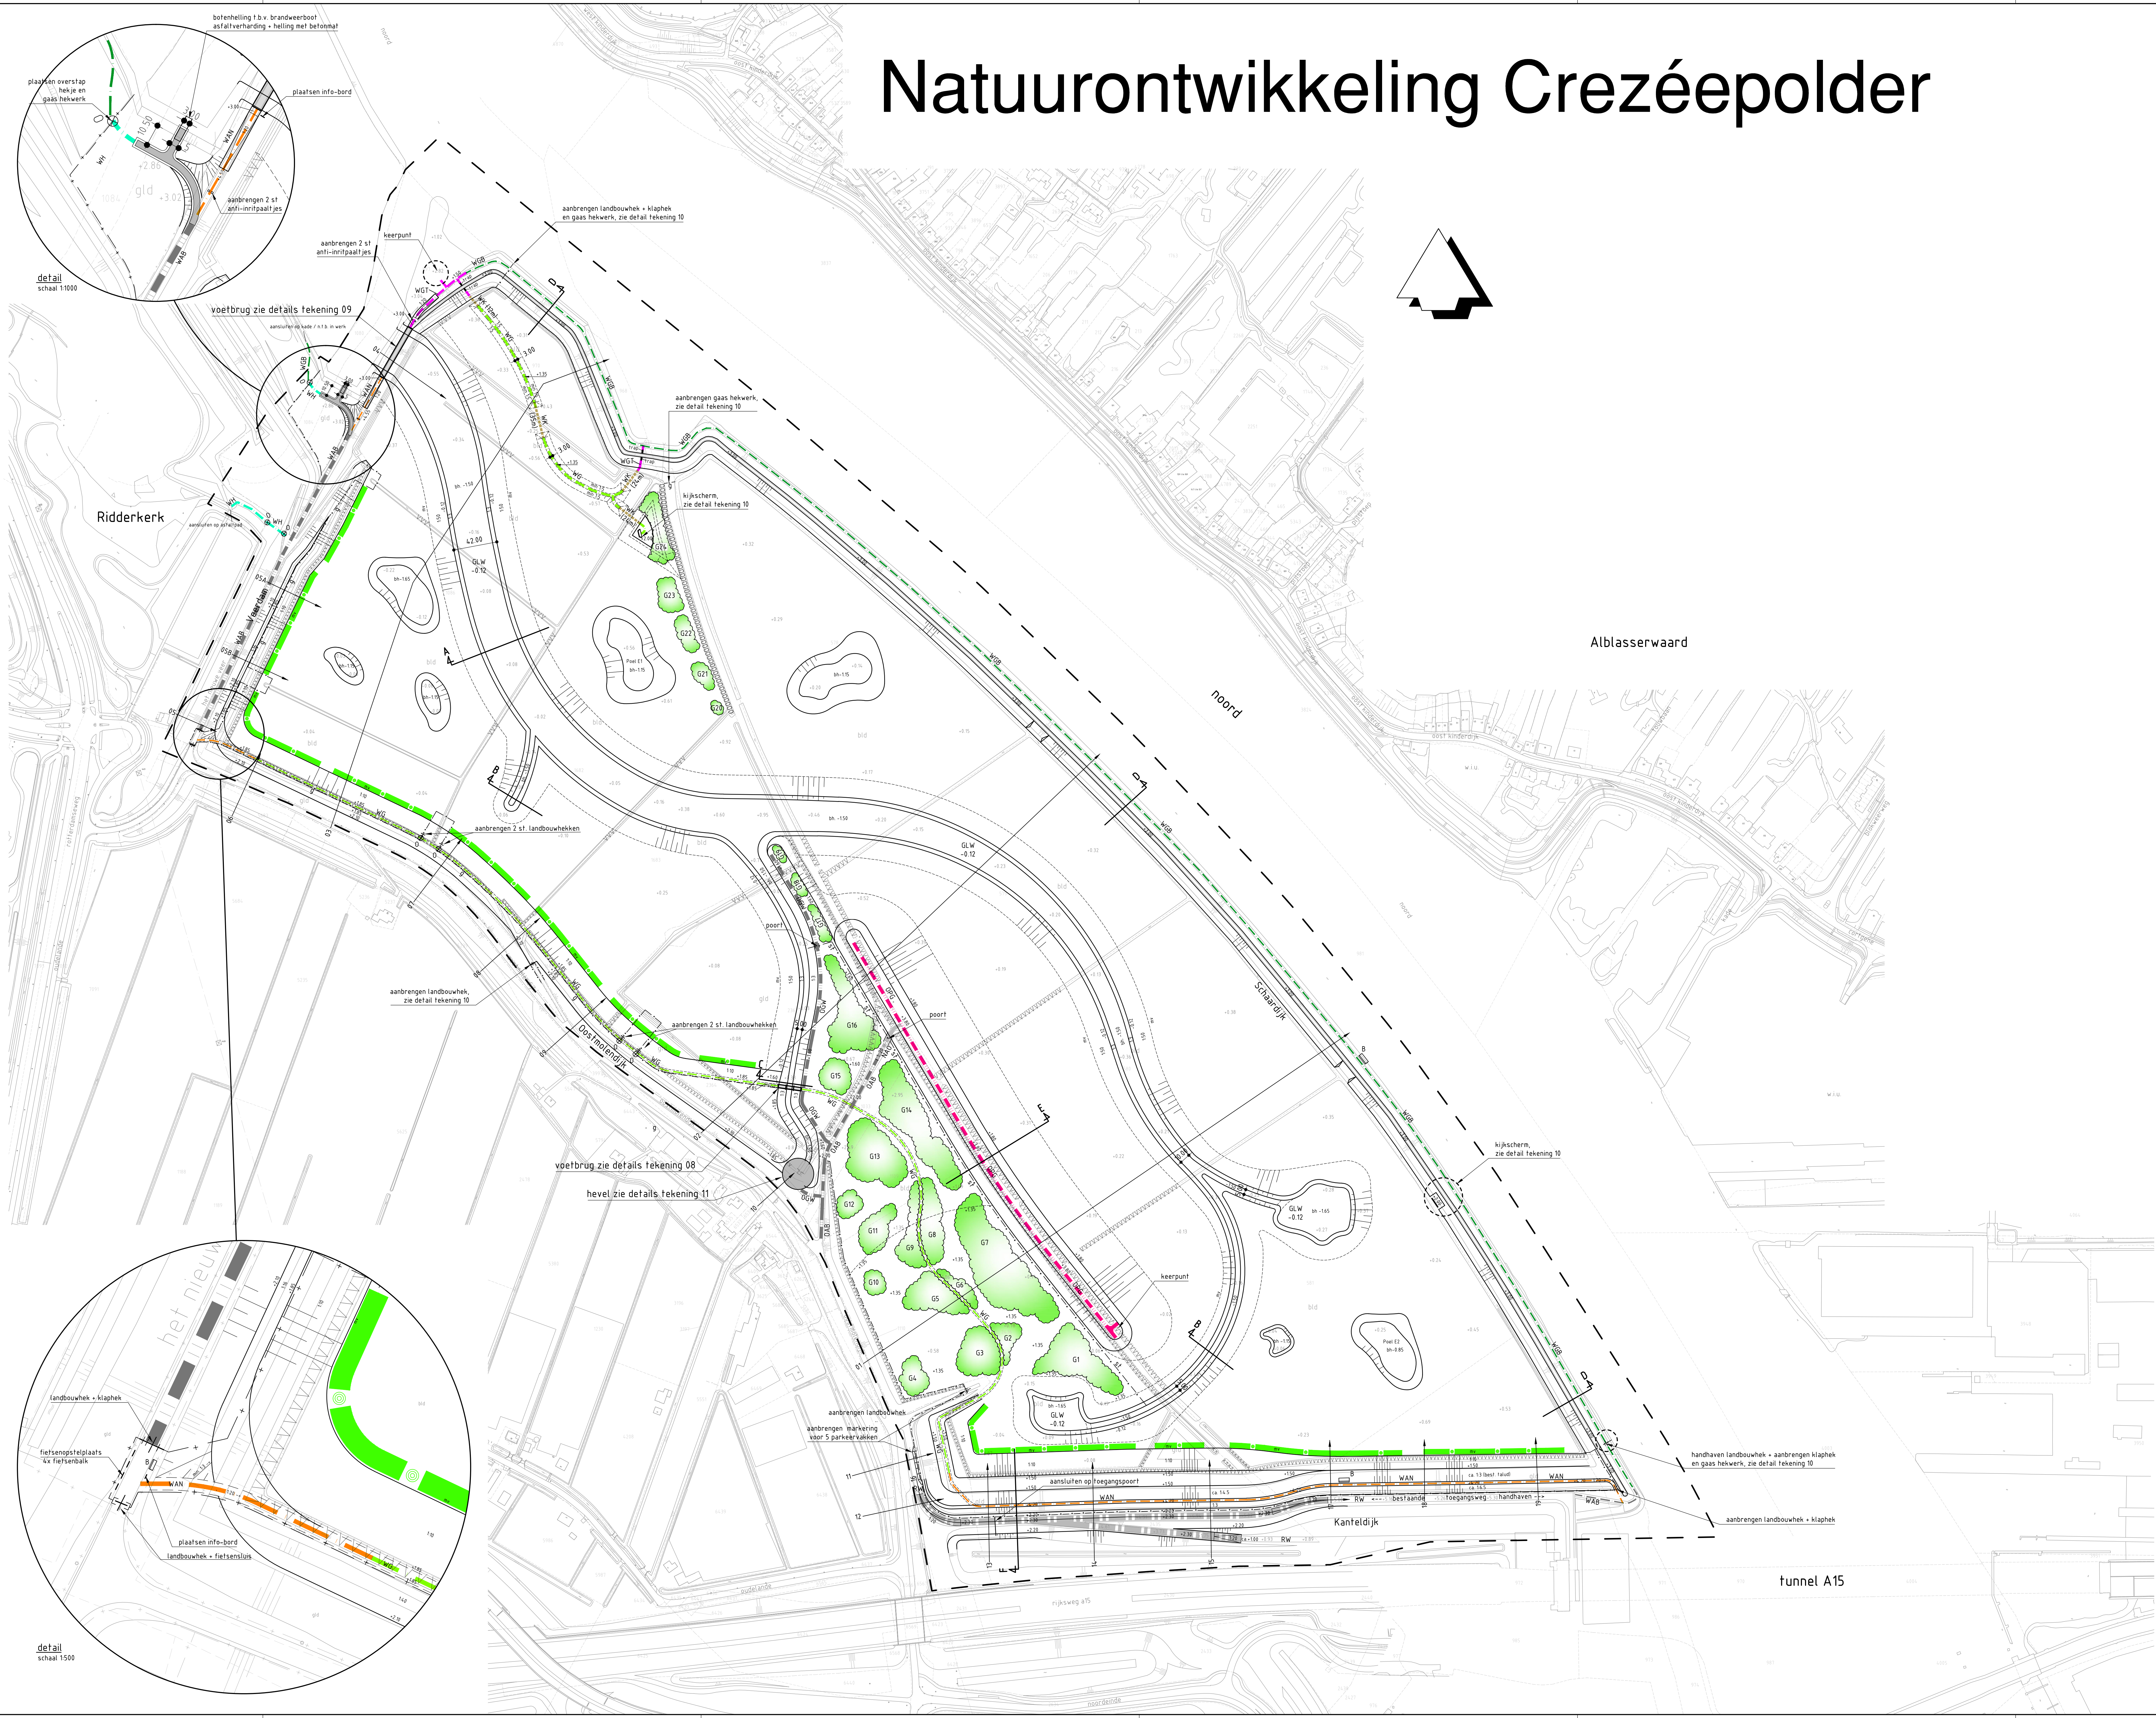

legenda plan

aanleg hoogte
GLW
-0.12
gemiddelde laagste waterstand geul

voor constructies zie tekening 08

asfalt Toegangsweg RW
nieuw asfalt onderhoudspad NAO
onderhoudspad grasbetonstenen OPG
onderhoudspad grondwal OGW
onderhoudspad asfalt bestaand OAB
wandelpad WAB = asfalt bestaand
wandelpad WAN = asfalt nieuw
wandelpad WBT = grasbetontegels
wandelpad WGB = gras bestaand
wandelpad WG = gras
wandelpad WH = halfverharding
wandelpad WK = vliedpad hout
te graven geul met bodemhoogte en minimale bodembreedte

grondwerk taluds met aanleg hoogte
te graven pool met bodemhoogte
dempen watergang
opgeschoven watergang
aanbrengen hekwerk g = gaas st = staalnet
plaatsen bank
plaatsen overstap hekje
riet kweekbak breed 6 m met vrijkomend riet uit watergangen nader aan te geven lokale locatie metbak nader aan te geven
aanplanten struweel met vak nummer
plaats gemeten profiel
plaats normaalprofiel
werkgrans

legenda bestaand

bestaande asfalt Toegangsweg RW
onderhoudspad asfalt bestaand OBA
wandelpad WAB = asfalt bestaand
kadastrale grens met nummer
bestaande maaiveld hoogte
bestaande afzetting

opmerkingen
alle maten in meters, tenzij anders aangegeven
alle hoofdmaten in meters t.o.v. NAP, tenzij anders aangegeven

versie	H	datum	26-10-2014	getekend	endert
omschrijving					
gecontroleerd	strijdab	vergeven	strijdab		

ARCADIS
Infrastructuur - Water - Milieu - Gebouwen

Polarisavenue 15
Postbus 410
2130 AK Hoofddorp
Tel 023 5668 411
Fax 023 5611 575
info@arcadis.nl
www.arcadis.nl

opdrachtgever	Dienst Landelijk Gebied		
thelverp			
project	Natuurontwikkeling Crezéepolder		
onderwerp	Technisch plan		

fase	Technisch ontwerp / Bestek		
schaal	1500 / 1000 / 12000	divisie	Water & Milieu
blaatformaat	100 x 641 (A0)	status	Definitief
contractnummer	5609 PNE nr: 537502-02	projectleider	V. Muijskens
projectnummer	C01025.000150.0100	tekeningnummer	04
		versie	H

04