




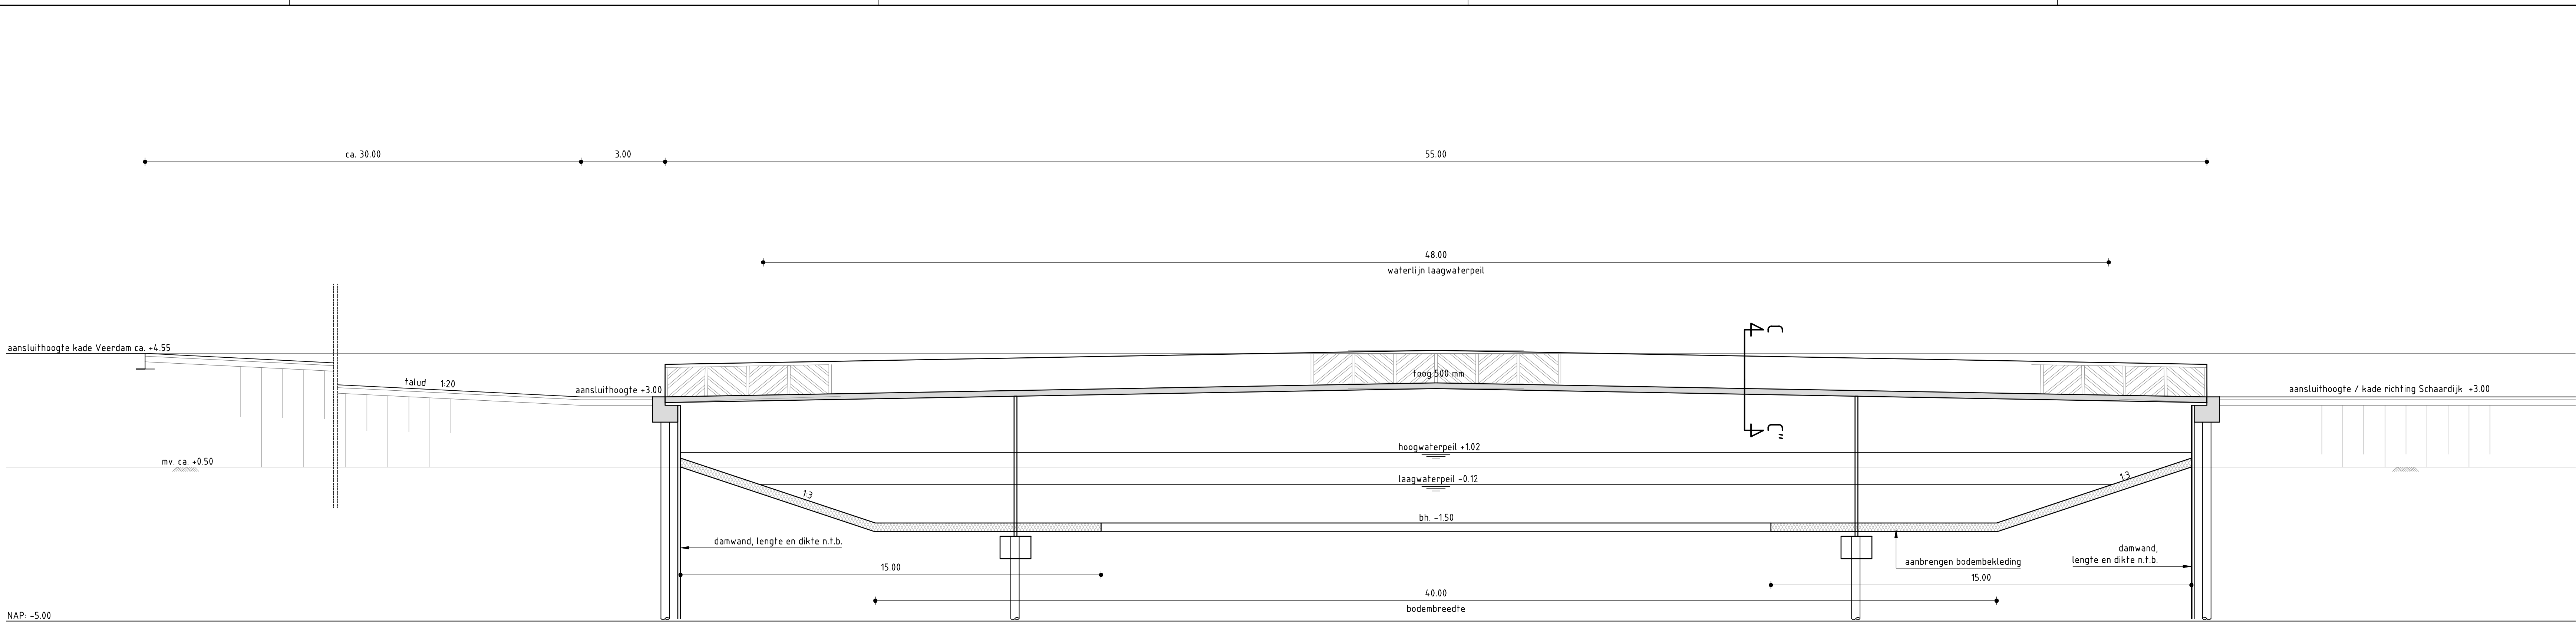


A-A' aanzicht/doorsnede brug
schaal 1:100

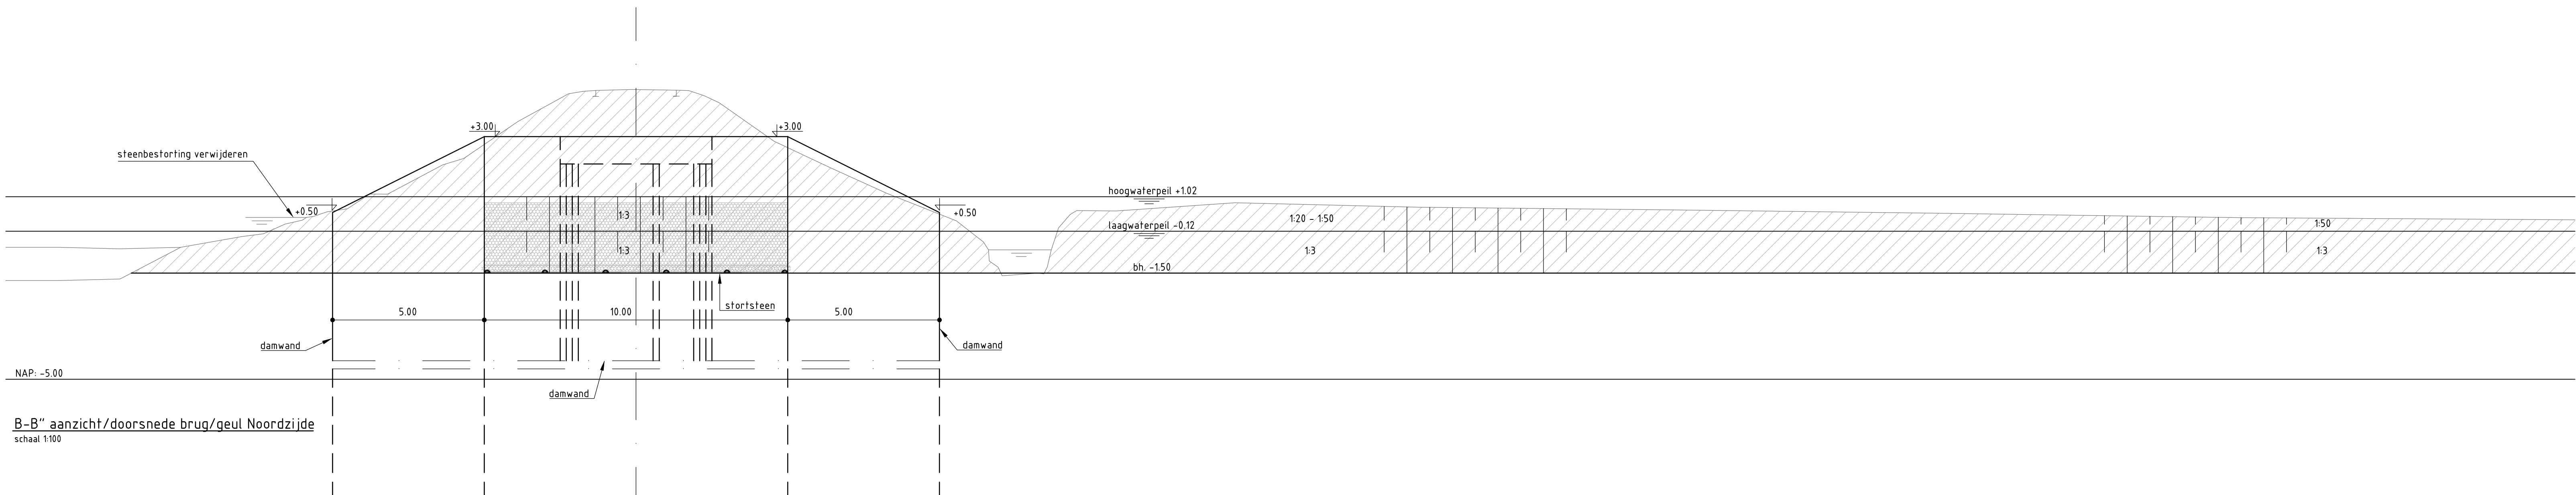


B-B' aanzicht/doorsnede brug/geul Noordzijde
schaal 1:100

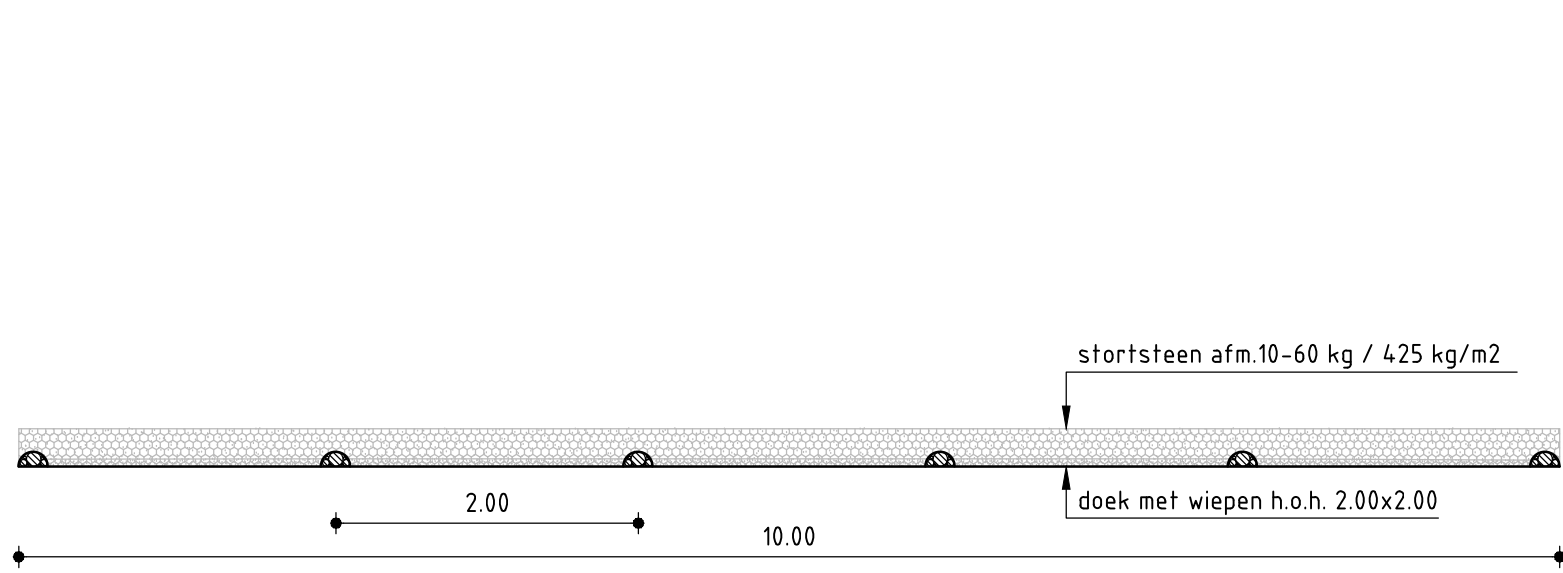

principe doorsnede bodembekleding van stortsteen
schaal 1:50

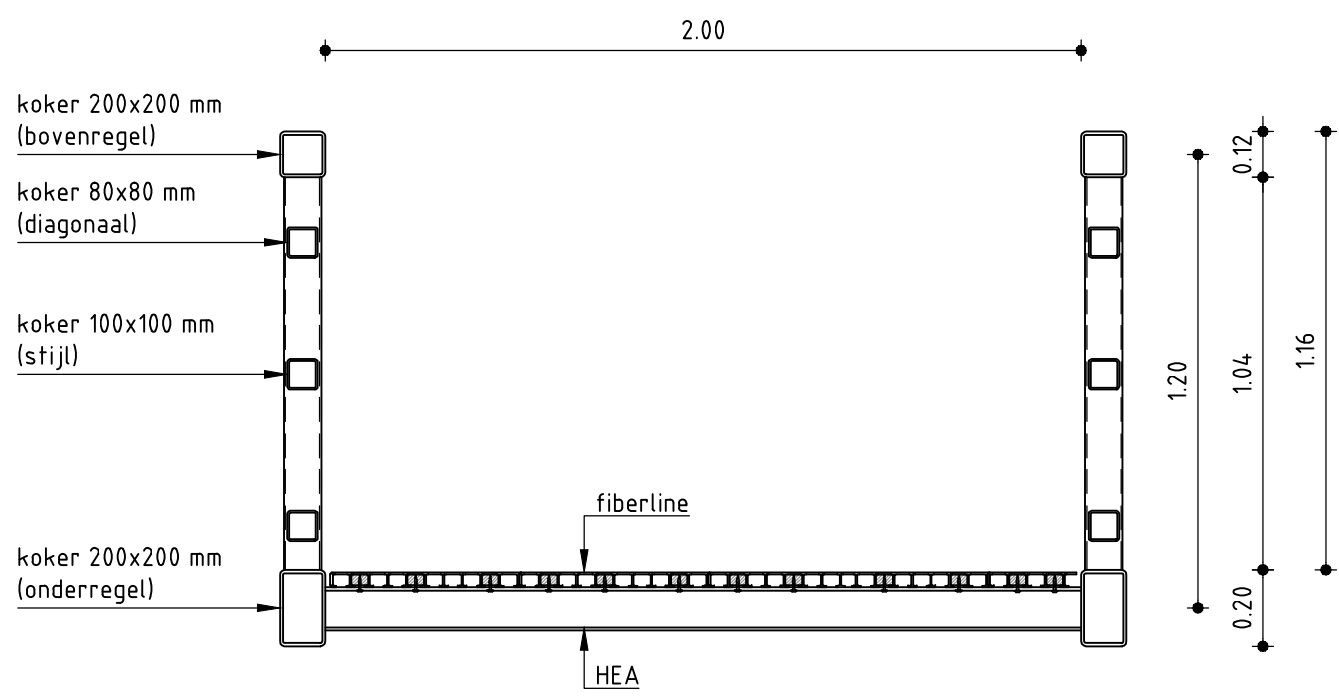

principe doorsnede C-C'
schaal 1:20

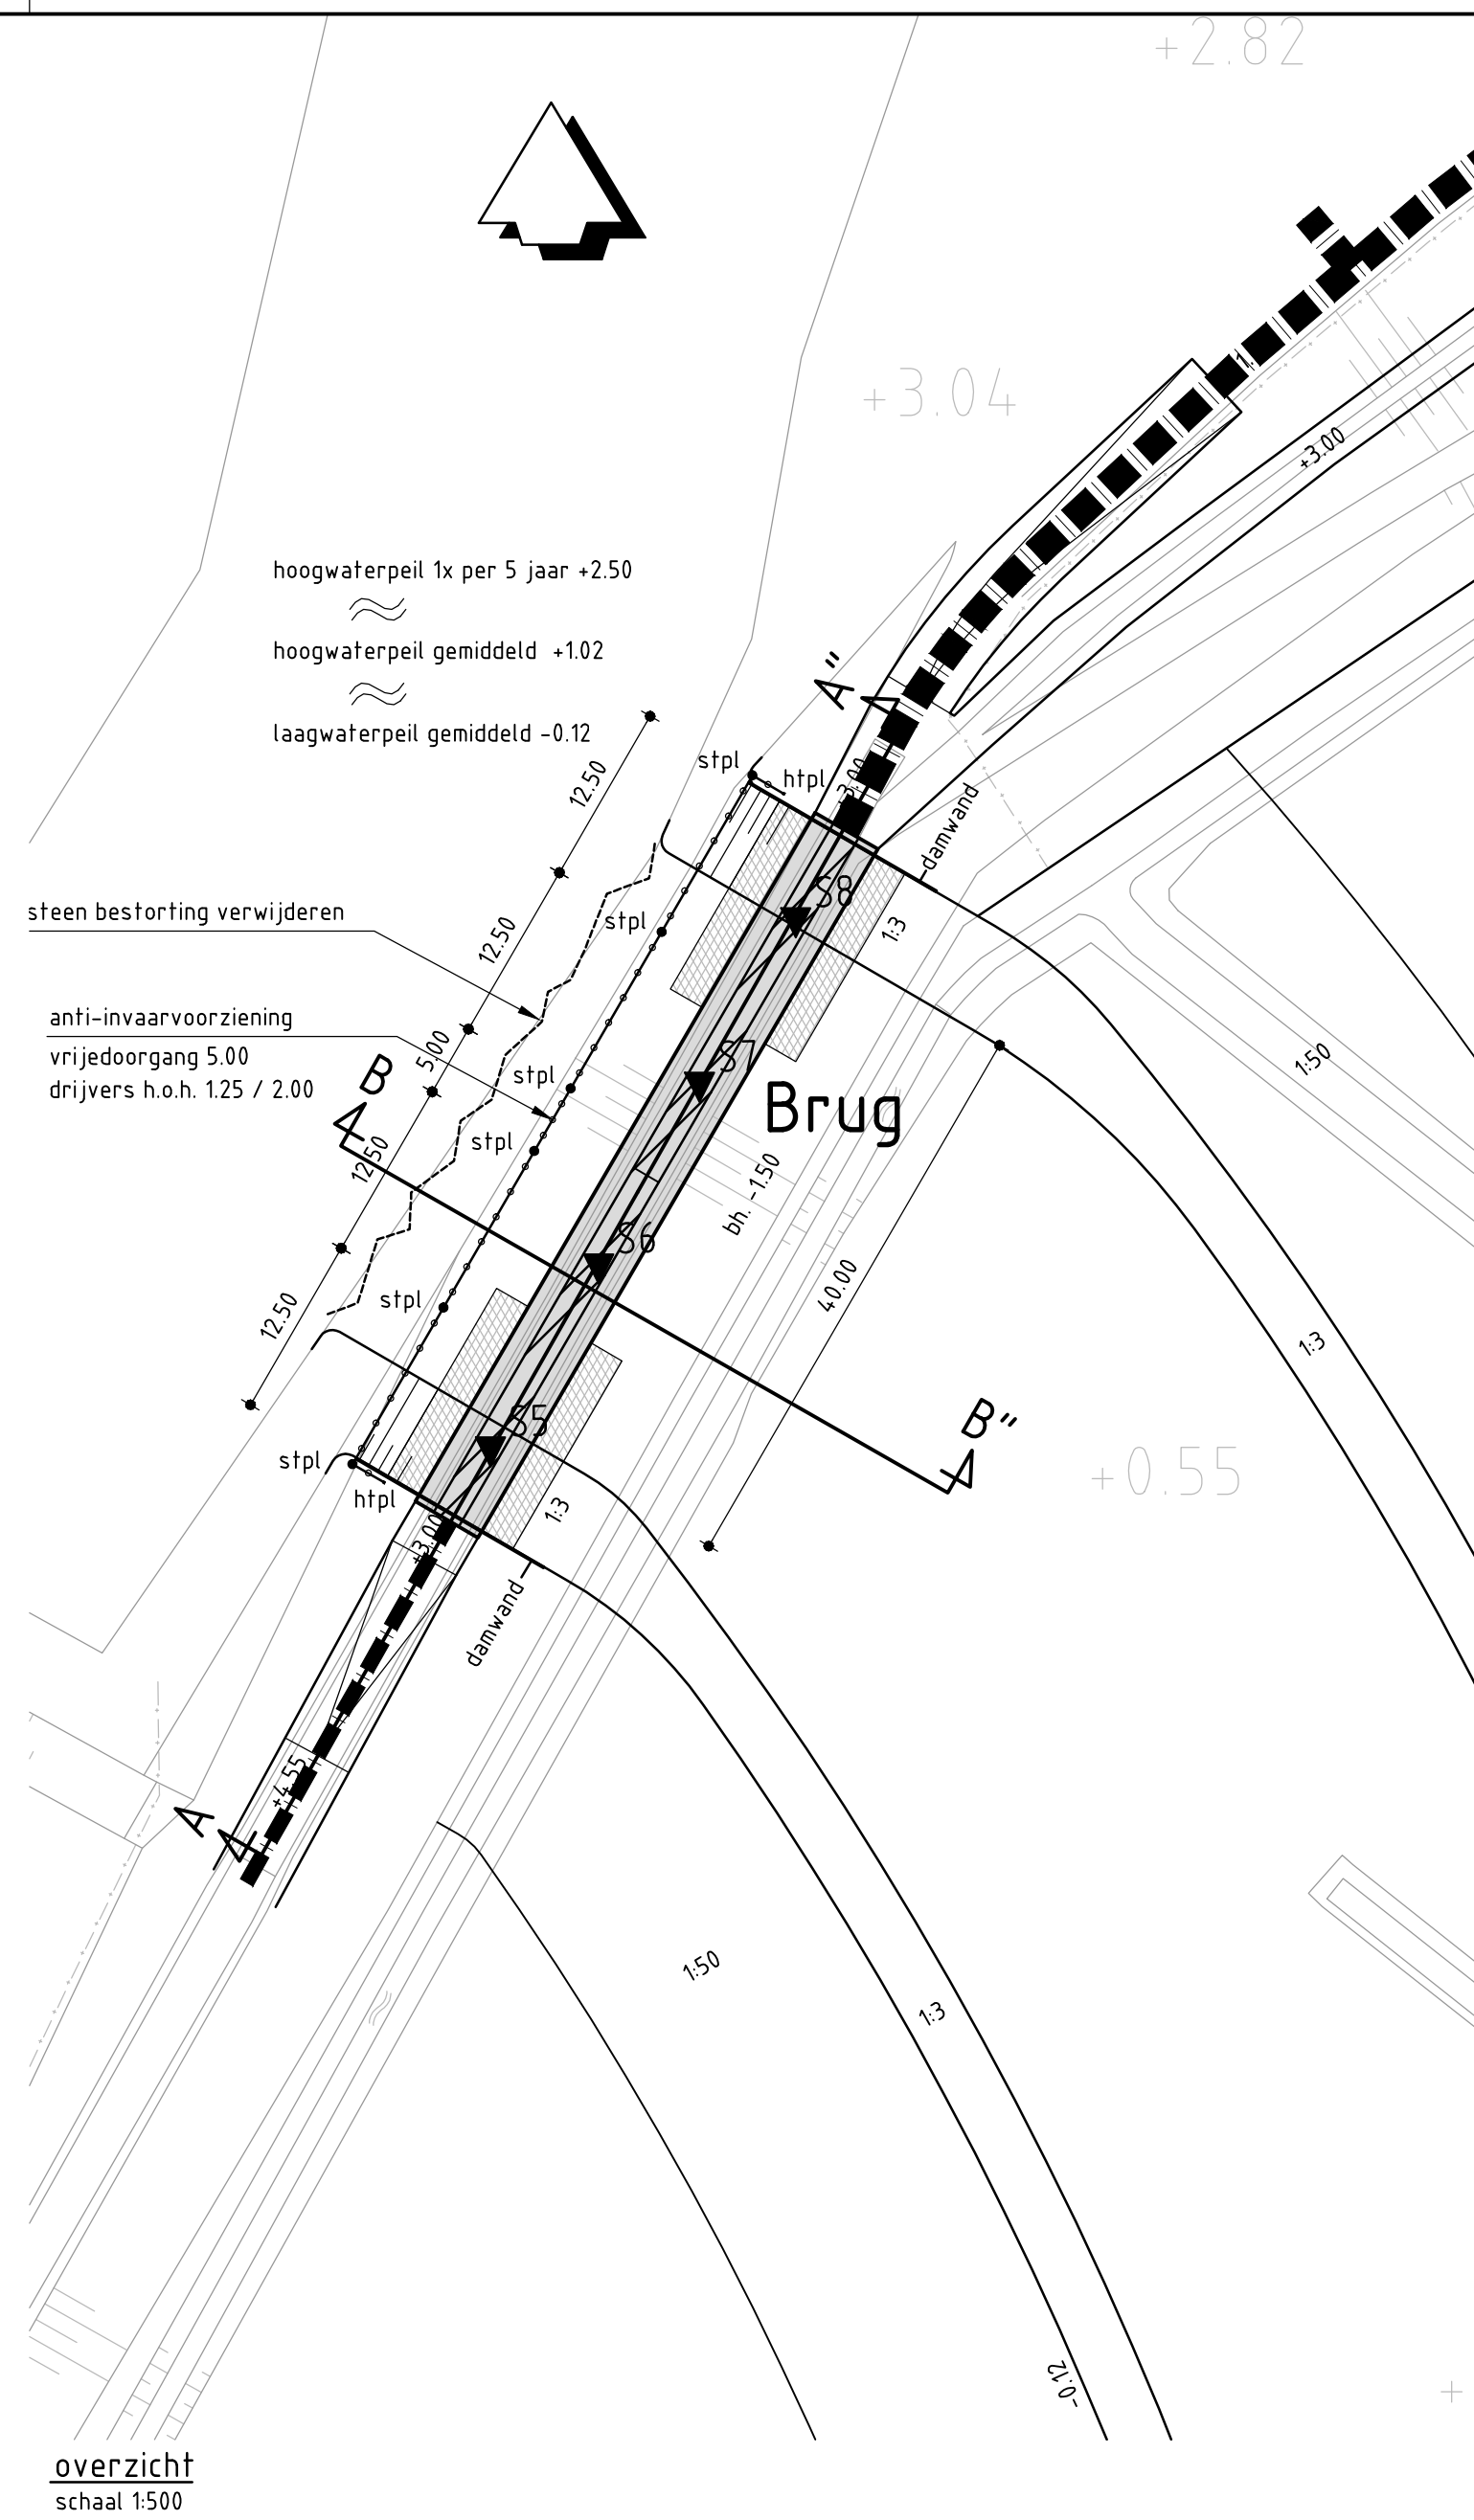

legenda

- ontgraven grond
- aanvullen grond
- aanbrengen stortsteen
- S5

opmerkingen

alle maten in meters, tenzij anders aangegeven
alle hoogtematen in meters t.o.v. NAP, tenzij anders aangegeven

versie	H	datum	26-10-2014	getekend	endert
beschrijving					
gecontroleerd	strijd	vrijgegeven	strijd		

ARCADIS
Infrastructuur - Water - Milieu - Gebouwen

Polarisavenue 15
Postbus 410
2130 AK Hoofddorp
Tel 023 5668 411
Fax 023 5611 575
info@arcadis.nl
www.arcadis.nl

Oprachtgever : Dienst Landelijk Gebied

Ontwerp :
Project : Natuurontwikkeling Crezéeepolder

Onderwerp : Principe doorsnede brug
+ doorstroom opening

Fase : Technisch ontwerp / Bestek
Schaal : zie onderdelen
Bladformaat : 1189 x 841 (A0)
Contractnummer : 5689 PWE nr. 537502-02
Projectnummer :
Projectleider : Muijskens, V.
Tekeningnummer :
Versie :
C01025.000150.0100 09 H