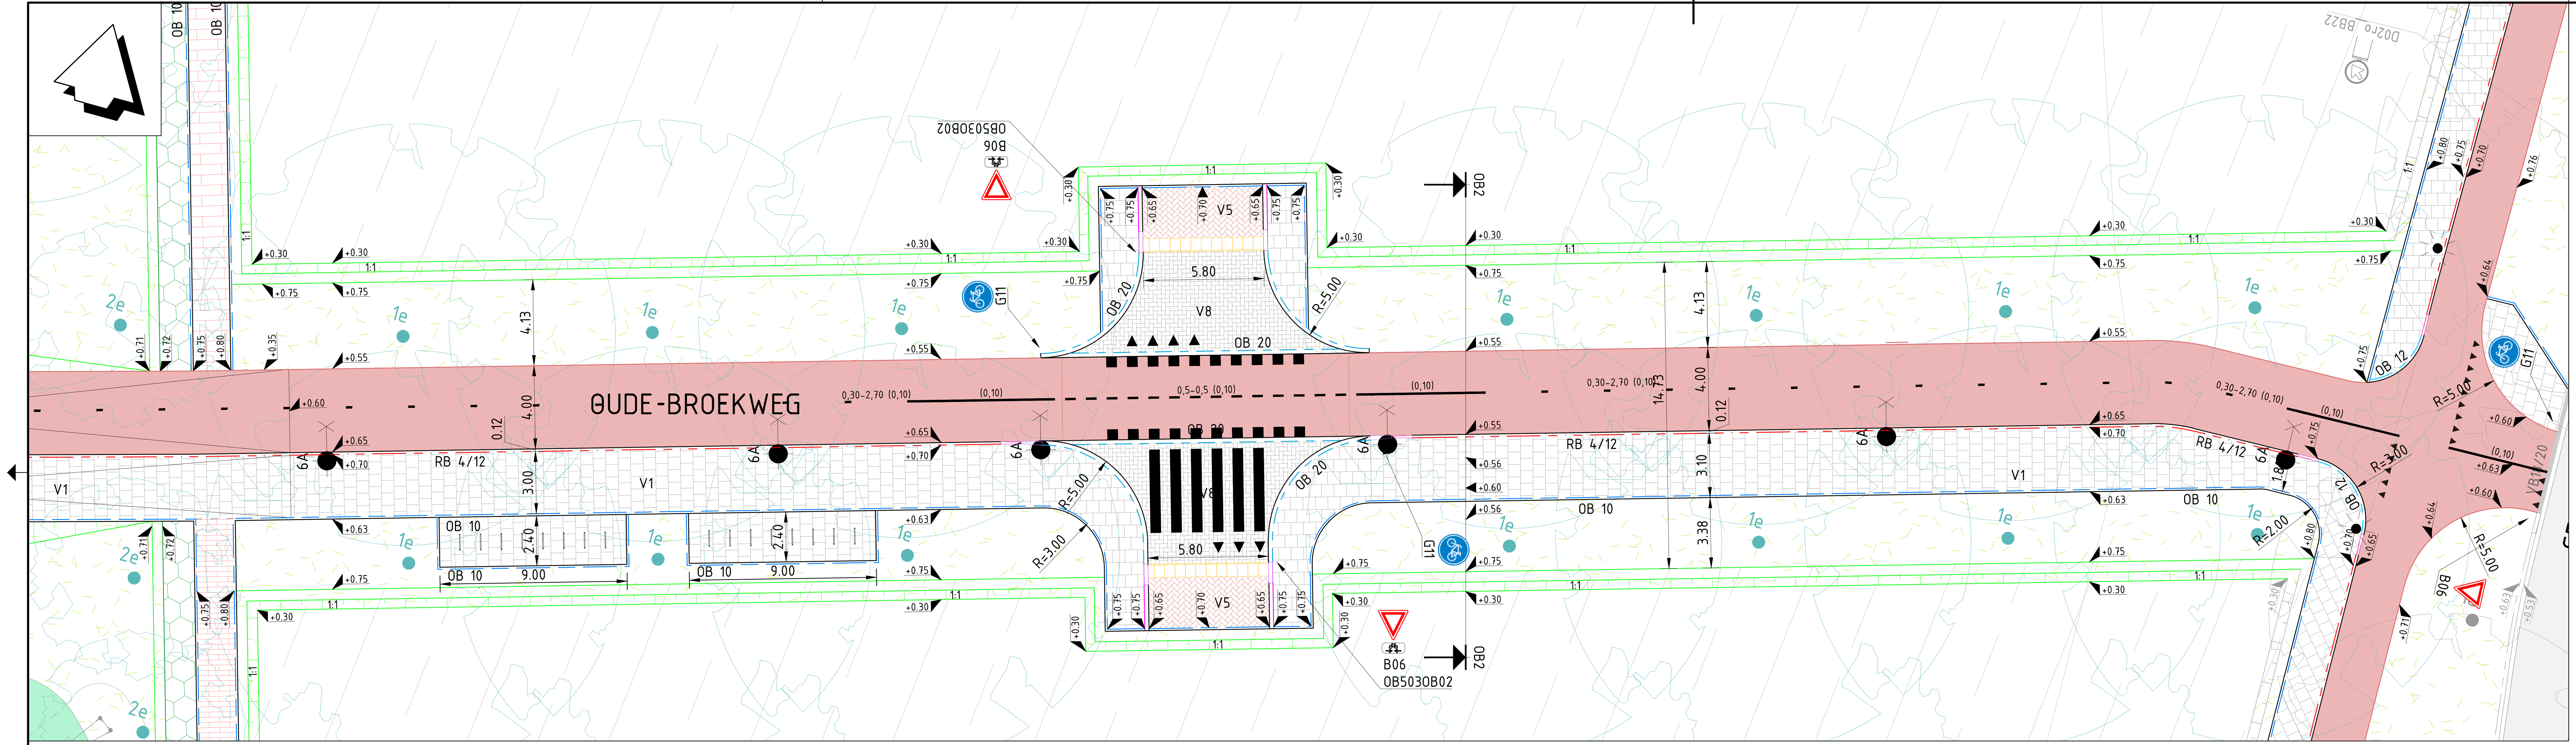



Legenda

- Bestaande situatie
- Nieuwe hoogte t.o.v. NAP
- Uitgeefbaargebied
- Uitgeefbare perceelgrens
- Materiaalgrens
- Fietspad
- OB10 — Opsluitband 100x200 mm, kleur grijs
- Verwijderen tijdelijke opsluitband 100x200 mm
- OB12 — Opsluitband 120x250 mm, kleur grijs
- OB20 — Opsluitband 200x250 mm, kleur grijs
- Verwijderen tijdelijke opsluitband 200x250 mm
- TB18/20 — Trottoirband 180/200x250 mm, kleur grijs
- LB600/785 — Leiconblok 600/785x250 mm
- RB 4/12 — Rijwielpadband 40/120x250 mm, kleur grijs
- VB18/20 — Oversteekplaats, 2x verloopband 180/200x250_200x250 mm, midden uitvoeren in opsluitband 200x250 mm, kleur grijs
- VB4/12 — Oversteekplaats, 2x verloopband 140/120x250_120x250 mm, midden uitvoeren in opsluitband 120x200 mm, kleur grijs
- Verloopband 100x200_180/200x250 mm, kleur grijs
- Verloopband 100x200_120x250 mm, kleur grijs
- Verloopband 120x250_200x250 mm, kleur grijs
- Verloopband 180/200x250_200x250 mm, kleur grijs
- Verloopband 40/120x250_120x200 mm, kleur grijs
- Opsluitband hoekstuk uitwendig 200 mm, kleur grijs
- Goot, rollaag betonstraatstenen, keiformaat, kleur grijs
- Trottoirkolk
- Trottoirkolk type Leicon
- Rijwielpadbandkolk
- HWA/VWA putdeksel met hoogte. Ronde gietijzeren putdeksel, dagmaat 520 mm.
- Aanbrengen vierkante putrand t.b.v. HWA/ VWA put. Bestaande put ophoogte brengen.
- Inritelement 180/200x650, breed 500 mm, kleur grijs
- Bestaande toplaag frezen en opnieuw aanbrengen, SMA-NL 8B 70/100, steenslag porfier, dik 30 mm
- Fietspad, easypath betonplaten, kleur rood
- V1 — Voetpad, betontegels 300x300x45 mm, halfsteensverband, kleur grijs
- V1a — Voetpad, betontegels 300x300x80 mm, halfsteensverband, kleur grijs
- V2 — Voetpad, betontegels 400x600 mm, halfsteensverband, kleur grijs
- V3 — Voetpad, straatbaksteen, halfsteensverband, waalformaat, kleur roodbruin
- V4 — Halfverharding, achterhoeks padvast, kleur zandgeel
- V5 — Straatbaksteen keiformaat, keperverband, kleur roodbruin
- V6 — Fietspad, straatbaksteen keiformaat, keperverband, kleur rood
- V7 — Betonstraatstenen keiformaat, halfsteensverband, kleur grijs
- V8 — Betonstraatstenen keiformaat, elleboogverband, kleur grijs
- V9 — Grasbetonstenen 600x400x120 mm, kleur grijs
- V10 — Fietspad, betonstraatstenen keiformaat, ellebogverband, kleur rood
- V11 — Betonstraatsteen keiformaat, halfsteensverband, kleur wit
- Middengeleider, betonstraatstenen keiformaat, halfsteensverband, dik 80 mm, kleur heidepaars
- Reservering sport en spel
- Ritterplaten, dik 40 mm
- Terrein zaaiklaar maken, bloemrijk gras
- Terrein zaaiklaar maken, talud, bloemrijk gras
- Haag/heesters
- Boom met orde grootte, (door derden)
- Grondwerklijn, insteek/teen
- Bestaand water/waterlijn
- Water/waterlijn
- Natte oever
- Steiger/vlonder (door derden)
- Kanalizatiestreep 0.50-0.50 (0.10) (themoplast)
- Wegmarkering (themoplast)
- Driehoek/blok markering (themoplast)
- Wegmarkering (in bestrating, kleur wit)
- Driehoek (in bestrating, kleur wit)
- Lichtmast, 4m paaltop. Blank geschuurd aluminium. Conisch. Armatuur: kofferarmatuur mini Brisa. 3000K warm wit.
- Lichtmast, 6m hoog. Blank geschuurd aluminium. Armatuur: Innolumnis mini Nicole batlight amberkleur, RAL 7039. Indien in berm: maaiveldbeschermer, poedercoat RAL 7039 kwartgrijs.
- Lichtmast, 6m hoog. Blank geschuurd aluminium. Armatuur: Innolumnis mini Nicole batlight licht groen, RAL 7039. Indien in berm: maaiveldbeschermer, poedercoat RAL 7039 kwartgrijs.
- Zitelement zonder rugleuning. Beton zitranden, kleur lichtgrijs.
  - hoogte zitrand vanaf maaiveld 40 cm
  - houten lamellen op betonnen zitranden als "gemarkeerd zitje": FSC hardhout/inlands eiken/Platowood Frake (in lengte richting), afmeting houten latten 70x70mm
  - bochten meenemen in latten en één stalen lat in RAL 1018
- Zitelement met rugleuning. Beton zitranden, kleur lichtgrijs.
  - hoogte zitrand vanaf maaiveld 40 cm
  - houten lamellen op betonnen zitranden als "gemarkeerd zitje": FSC hardhout/inlands eiken/Platowood Frake (in lengte richting), afmeting houten latten 70x70mm
  - bochten meenemen in latten en één stalen lat in RAL 1018
- Afvalbak, constructo 50, Leverancier Grijsen, kleur RAL1002
- Fietsnietje, type Aar Samson, 50cm, buisdiameter 42mm, RVS
- Paddenpoelen
- Kl.FL.F.2 +0.60 NAP — Kunstwerk met nummer en hoogte brugdek (door derden)
- Grondkering/landhoofd kunstwerk
- B06 — Aanbrengen verkeersbord op paal/lichtmast
- Werkgrens
- WL1 WL1 — Dwarsprofiel locatie

Opmerkingen

- Maten in meters, tenzij anders vermeld
- Materiaalmaten in mm, tenzij anders vermeld
- Peilmaten in meters t.o.v. NAP, tenzij ander vermeld
- Diameters in mm, tenzij anders vermeld

Planoverzicht

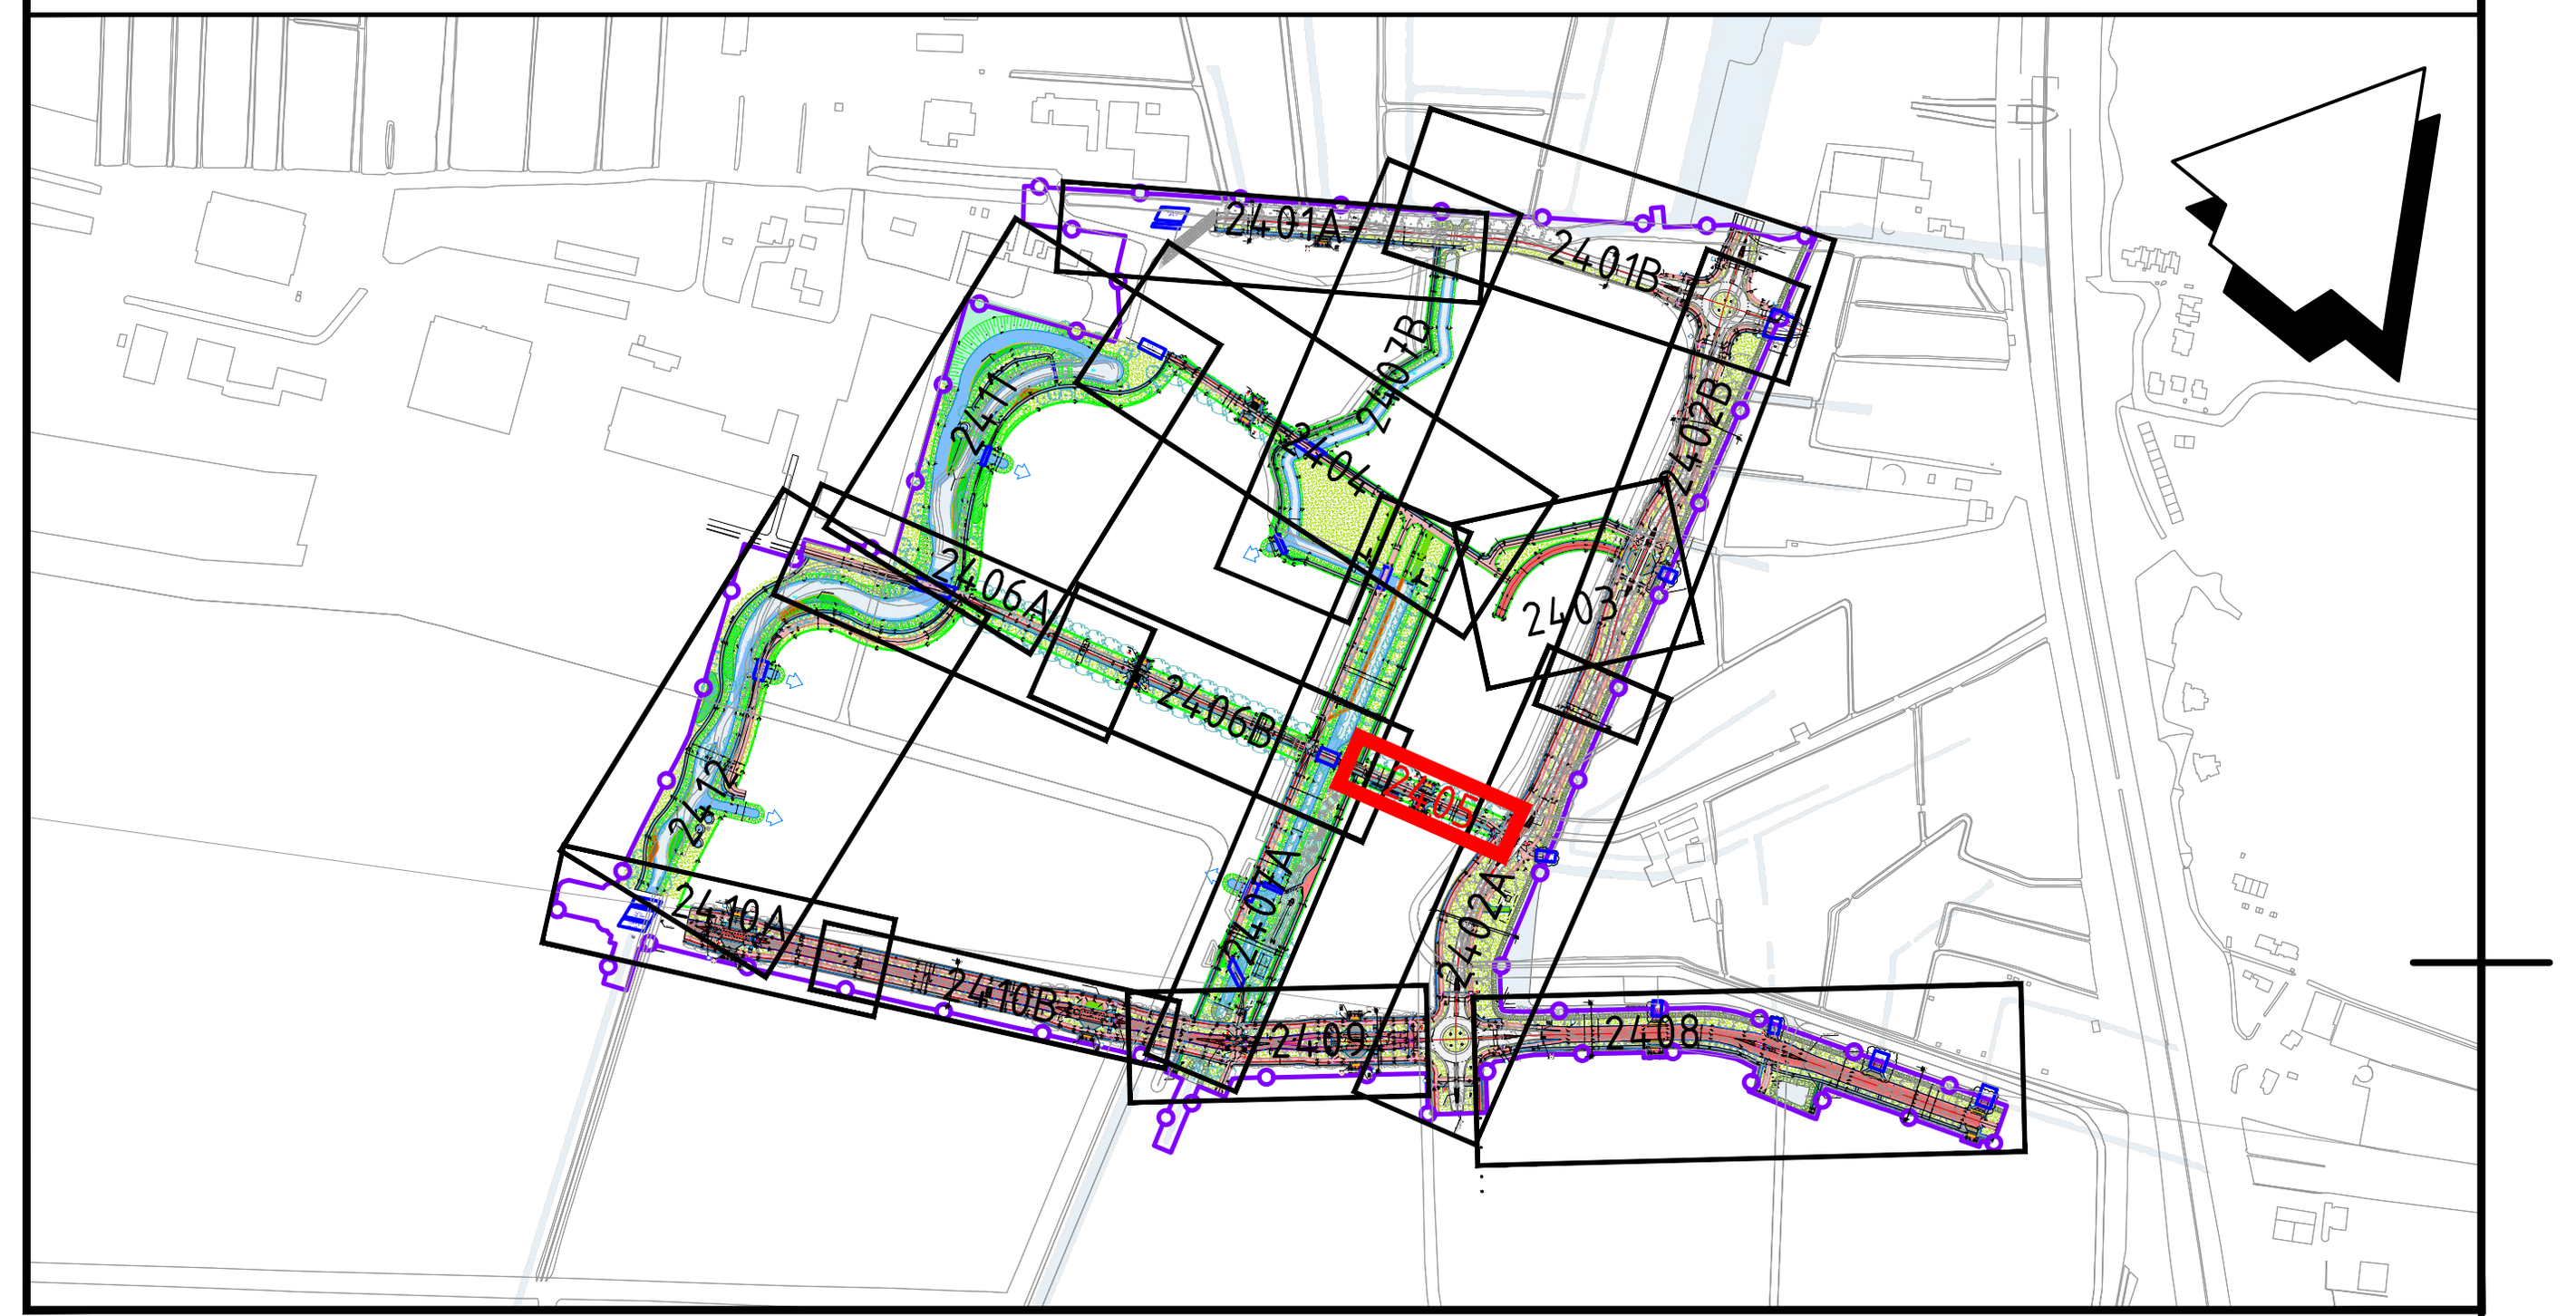

Versie	Omschrijving:			
	Datum:	Get.:	Con.:	Vrij.:
Versie V1	Omschrijving:			
	Datum: 05-11-2026	Get.: S. Iftime	Con.: M. Verbaan	Vrij.: A. Doove

Opdrachtgever — Contact: A. van Bennekom

Rijksvastgoedbedrijf

Advies- en Ingenieursorganisatie — **Architect**

ARCADIS

Project — Contact: A. Doove

Gebiedsontwikkeling Valkenhorst Katwijk

Projectnummer : 30170218
Fase : UO BRM

Security Category: AS2-Internal

Onderwerp : Uitvoeringsontwerp Fase 1 Deelgebied 1
WRM Bovengrondse situatie
Blad 2405

Schaal : 1:200
Contractnummer: n.v.t.
Bladformaat: A2.1 (420x841 mm)
Bladnummer : 5 van 12
Status : Definitief

Tekeningnummer: PLV-ARC-SI-600-DR-CE-UO-2400-F1D1
Versie: V1

DocId: M00027377 : 1