Blad 2406A

Blad 2406B

OUDE BROEKWEG

OB.TK.VF
+2.34 NAP

OB.KL.VF
+1.66 NAP

KORTE LANDINGSBAAN

Zie detail "Natte oever"

Blad 2406A
Blad 2406B

Legenda


- Bestaande situatie
- Nieuwe hoogte t.o.v. NAP
- Uitgeefbaargebied
- Uitgeefbare perceelgrens
- Materiaalgrens
- Fietspad
- OB10 — Opsluitband 100x200 mm, kleur grijs
- Verwijderen fijndelijke opsluitband 100x200 mm
- OB12 — Opsluitband 120x250 mm, kleur grijs
- OB20 — Opsluitband 200x250 mm, kleur grijs
- Verwijderen fijndelijke opsluitband 200x250 mm
- TR18/20 — Trottoirband 180/200x250 mm, kleur grijs
- LB600/785 — Leicenblok 600/785x250 mm
- RB 4/12 — Rijwielpadband 40/120x250 mm, kleur grijs
- Overstekplaats, 2x verlooptand 180/200x250_200x250 mm, midden uitvoeren in opsluitband 200x250 mm, kleur grijs
- VB4/12 — Overstekplaats, 2x verlooptand 40/120x250_120x250 mm, midden uitvoeren in opsluitband 120x200 mm, kleur grijs
- Verlooptand 100x200_180/200x250 mm, kleur grijs
- Verlooptand 100x200_120x250 mm, kleur grijs
- Verlooptand 120x250_200x250 mm, kleur grijs
- Verlooptand 180/200x250_200x250 mm, kleur grijs
- Verlooptand 40/120x250_120x200 mm, kleur grijs
- Opsluitband hoekstuk uitwendig 200 mm, kleur grijs
- Goot, tolklaag betonstraatstenen, keiformaat, kleur grijs
- Trottoirkolk
- Trottoirkolk type Leicon
- Rijwielpadbandkolk
- HWA/VWA putdeksel met hoogte. Ronde gietijzeren putdeksel, diagmaat 520 mm. Aanbrengen vierkante putrand t.b.v. HWA/VWA put. Bestaande put ophoogte brengen.
- Inritelement 180/200x450, breed 500 mm, kleur grijs
- Bestaande toplaag frezen en opnieuw aanbrengen, SMA-NL 8B 70/100, steenslag porfier, dik 30 mm
- Fietspad, easypath betonplaten, kleur rood
- V1 — Voetpad, betontegels 300x300x45 mm, halfsteensverband, kleur grijs
- V1a — Voetpad, betontegels 300x300x60 mm, halfsteensverband, kleur grijs
- V2 — Voetpad, betontegels 400x400 mm, halfsteensverband, kleur grijs
- V3 — Voetpad, straatbaksteen, halfsteensverband, waalformaat, kleur roodbruin
- V4 — Halfverharding, achterhoeks patroet, kleur zandpad
- V5 — Straatbaksteen keiformaat, keperverband, kleur roodbruin
- V6 — Fietspad, straatbaksteen keiformaat, keperverband, kleur rood
- V7 — Betonstraatstenen keiformaat, halfsteensverband, kleur grijs
- V8 — Betonstraatstenen keiformaat, elleboogverband, kleur grijs
- V9 — Grasbetonstenen 600x400x120 mm, kleur grijs
- V10 — Fietspad, betonstraatstenen keiformaat, elleboogverband, kleur rood
- V11 — Betonstraatsteen keiformaat, halfsteensverband, kleur wit
- Middengeleider, betonstraatstenen keiformaat, halfsteensverband, dik 80 mm, kleur heidepaars
- Reservering sport en spel
- Ritterplaten, dik 40 mm
- Terrein zaaklaar maken, bloemrijk gras
- 1:3 — Terrein zaaklaar maken, talud, bloemrijk gras
- Haag/heesters
- Boom met orde grootte, (door derden)
- Grondverkuijn, insteek/teen

- Bestaand water/waterlijn
- Water/waterlijn
- Natte oever
- Steiger/vlonder (door derden)
- Kanalizatiestreep 0.50-0.50 (0.10) (Themoplast)
- Wegmarkering (themoplast)
- Driehoek/blok markering (themoplast)
- Wegmarkering (in bestrating, kleur wit)
- Drishoek (in bestrating, kleur wit)
- Lichtmast, 4m paaltop. Blank geschuurd aluminium. Conisch. Armatuur: kofferarmatuur mini Brisa. 3000K warm wit.
- Lichtmast, 6m hoog. Blank geschuurd aluminium. Armatuur: Innolumis mini Nicole batlight amberkleur, RAL 7039. Indien in berm: maaiveldbeschermer, poedercoat RAL 7039 kwartgrijs.
- Lichtmast, 6m hoog. Blank geschuurd aluminium. Armatuur: Innolumis mini Nicole batlight licht groen, RAL 7039. Indien in berm: maaiveldbeschermer, poedercoat RAL 7039 kwartgrijs.
- Zitelement zonder rugleuning. Beton zitranden, kleur lichtgrijs.
  - hoogte zitrand vanaf maaiveld 40 cm
  - houten lamellen op betonnen zitranden als "gemarkeerd zitje". FSC hardhout/inlands eiken/Platewood frake (in lengte richting), afmeting houten latten 90x78mm
  - bochten meenemen in latten en één stalen lat in RAL 1018
- Zitelement met rugleuning. Beton zitranden, kleur lichtgrijs.
  - hoogte zitrand vanaf maaiveld 40 cm
  - houten lamellen op betonnen zitranden als "gemarkeerd zitje". FSC hardhout/inlands eiken/Platewood frake (in lengte richting), afmeting houten latten 90x78mm
  - bochten meenemen in latten en één stalen lat in RAL 1018
- Afvalbak, constructo 50, Leverancier Grijsen, kleur RAL1002
- Fietsnietje, type Aar Samson, 50cm, buisdiameter 42mm, RVS
- Paddenpoelen
- KUN 1.2 — +0.60 NAP — Kunstwerk met nummer en hoogte brugdek (door derden)
- GRN — Grondkering/landhoofd kunstwerk
- B06 — Aanbrengen verkeersbord op paal/lichtmast
- Werkgrens
- WL1 WL1 — Dwarsprofiel locatie

Opmerkingen

- Maten in meters, tenzij anders vermeld
- Materiaalmaten in mm, tenzij anders vermeld
- Peilmaten in meters t.o.v. NAP, tenzij ander vermeld
- Diameters in mm, tenzij anders vermeld

Planoverzicht

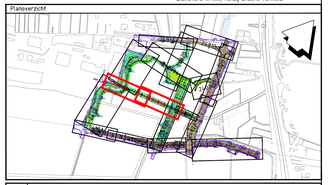

Versie	Omschrijving	Gef.	Con.	Vrij.
	Datum			
Versie	Omschrijving			
V1	Status 05-11-2024	Gef.: S. Wilms	Con.: M. Hartsen	Vrij.: A. Doove

Opdrachtgever — Contact: A. van Bennekom

Rijksvastgoedbedrijf

Advies- en Ingenieursorganisatie — Architect

ARCADIS

Project — Contact: A. Doove

Gebiedsontwikkeling Valkenhorst Katwijk

Projectnummer: 30130218
Fase: UO BRM
Security Category: ASI-Internal

Onderwerp: Uitvoeringsontwerp Fase 1 Deelgebied 1
WRM Bovengrondse situatie
Blad 2406

Schaal: 1:200 — Bladformaat: A0+ (841x1470 mm) — Status: Definitief
Contractnummer: n.v.t. — Bladnummer: 6 van 12

Tekeningnummer: PLV-ARC-SI-600-DR-CE-UO-2400-F1D1 — Versie: V1