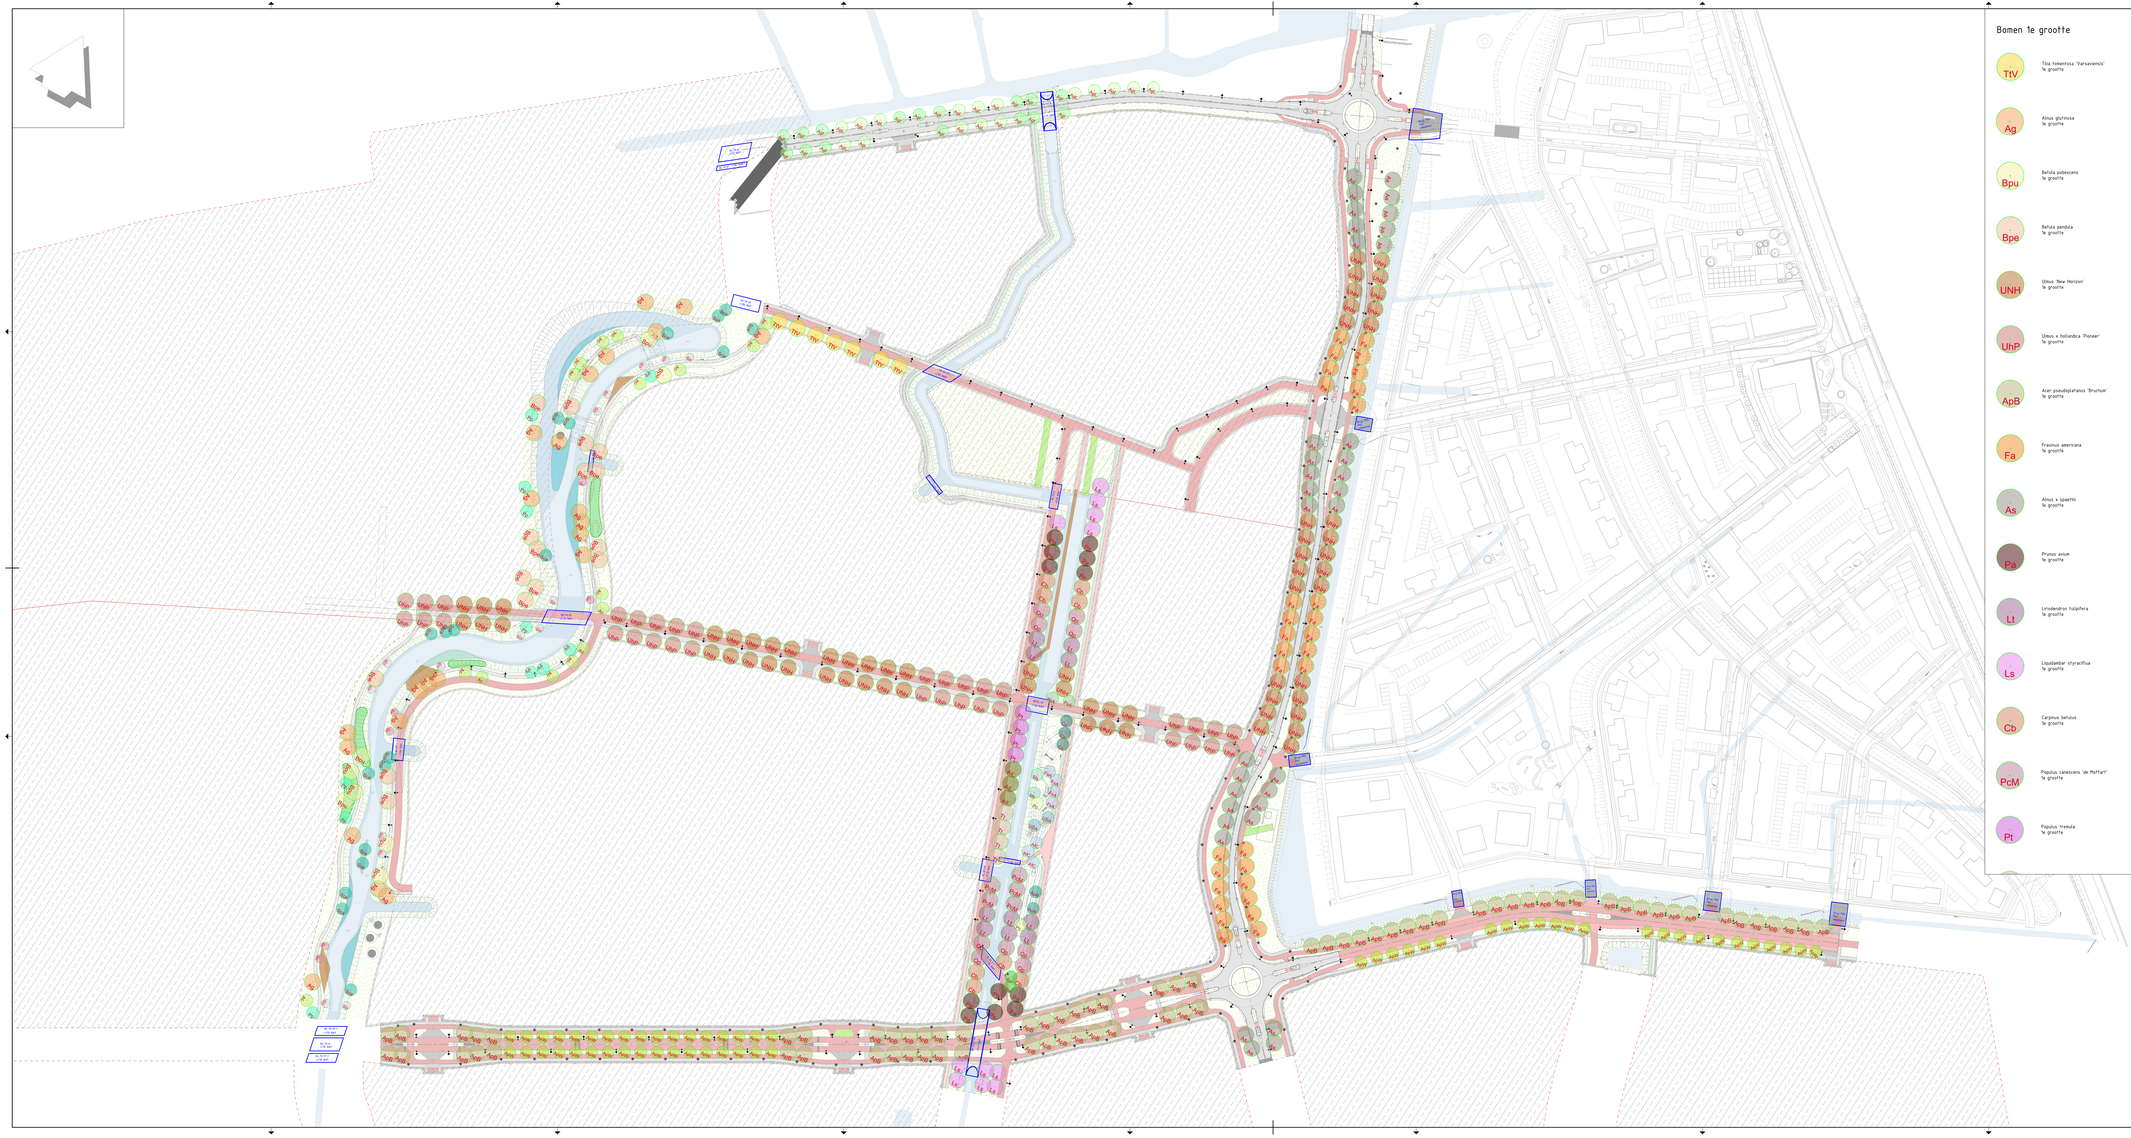


Bomen 1e grootte

- TtV — Tilia tomentosa 'Varsaviensis' 1e grootte
- Ag — Alnus glutinosa 1e grootte
- Bpu — Betula pubescens 1e grootte
- Bpe — Betula pendula 1e grootte
- UNH — Ulmus 'New Horizon' 1e grootte
- UhP — Ulmus x hollandica 'Pioneer' 1e grootte
- ApB — Acer pseudoplatanus 'Bruchum' 1e grootte
- Fa — Fraxinus americana 1e grootte
- As — Alnus x spaethii 1e grootte
- Pa — Prunus avium 1e grootte
- Lt — Liriodendron tulipifera 1e grootte
- Ls — Liquidambar styraciflua 1e grootte
- Cb — Carpinus betulus 1e grootte
- PcM — Populus canescens 'de Moffart' 1e grootte
- Pt — Populus tremula 1e grootte

Bomen 2e grootte

- AgL — Alnus glutinosa 'Laciniata' 2e grootte
- AgI — Alnus glutinosa 'Imperialis' 2e grootte
- Pp — Prunus padus 2e grootte
- Ac — Acer campestre 2e grootte
- Sca — Salix caprea 2e grootte
- ApW — Acer pseudoplatanus 'Worley' 2e grootte
- Fo — Fraxinus ornus 2e grootte
- UW — Ulmus 'Wanoux' 2e grootte
- AS — Alnus 'Sigikes' 2e grootte
- USA — Ulmus 'Sapporo Autumn Gold' 2e grootte
- AfC — Acer x freemanii 'Celzam' 2e grootte
- ApR — Acer platanoides 'Royal Red' 2e grootte
- FaA — Fagus sylvatica 'Asplenifolia' 2e grootte
- Ms — Malus sylvestris 2e grootte
- Ss — Sorbus aucuparia 2e grootte


Bomen 3e grootte

- Sci — Salix cinerea 3e grootte
- Sv — Salix viminalis 3e grootte

Opmerkingen

- Maten in meters, tenzij anders vermeld
- Hoogtes in meters t.o.v. NAP, tenzij anders vermeld
- Peilmaten in meters t.o.v. NAP, tenzij anders vermeld
- Diameters in mm, tenzij anders vermeld

Planoverzicht

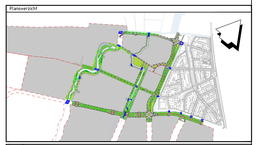

Versie	Omschrijving			
	Datum	Door	Chk	Ver
Versie	Omschrijving Definitief			
V1	Datum 10-11-2016	Opr. A. Verkaar	Chk. M. Straathof	Ver. A. Dove

Opdrachtgever — Contact: A. van Bennekom

Rijksvastgoedbedrijf

Advies- en Ingenieursorganisatie — Architect

ARCADIS

Project — Contact: A. Dove

Gebiedsontwikkeling Valkenhorst

Projectnummer: 30116218
Fase: VO

Security Category: BIO-Interne

Onderwerp: Uitvoeringsontwerp Fase 1 Deelgebied 1
Groenplan
Overzicht

Schaal	1:2000	Blad formaat: A0+ (84,1x1890 mm)	Status
Contractnummer: n.v.t.		Bladnummer: 1 van 1	Definitief

Tekeningnummer: PLV-ARC-SI-600-DR-CE-UO-2500-F101-Groenplan — Versie: V1