
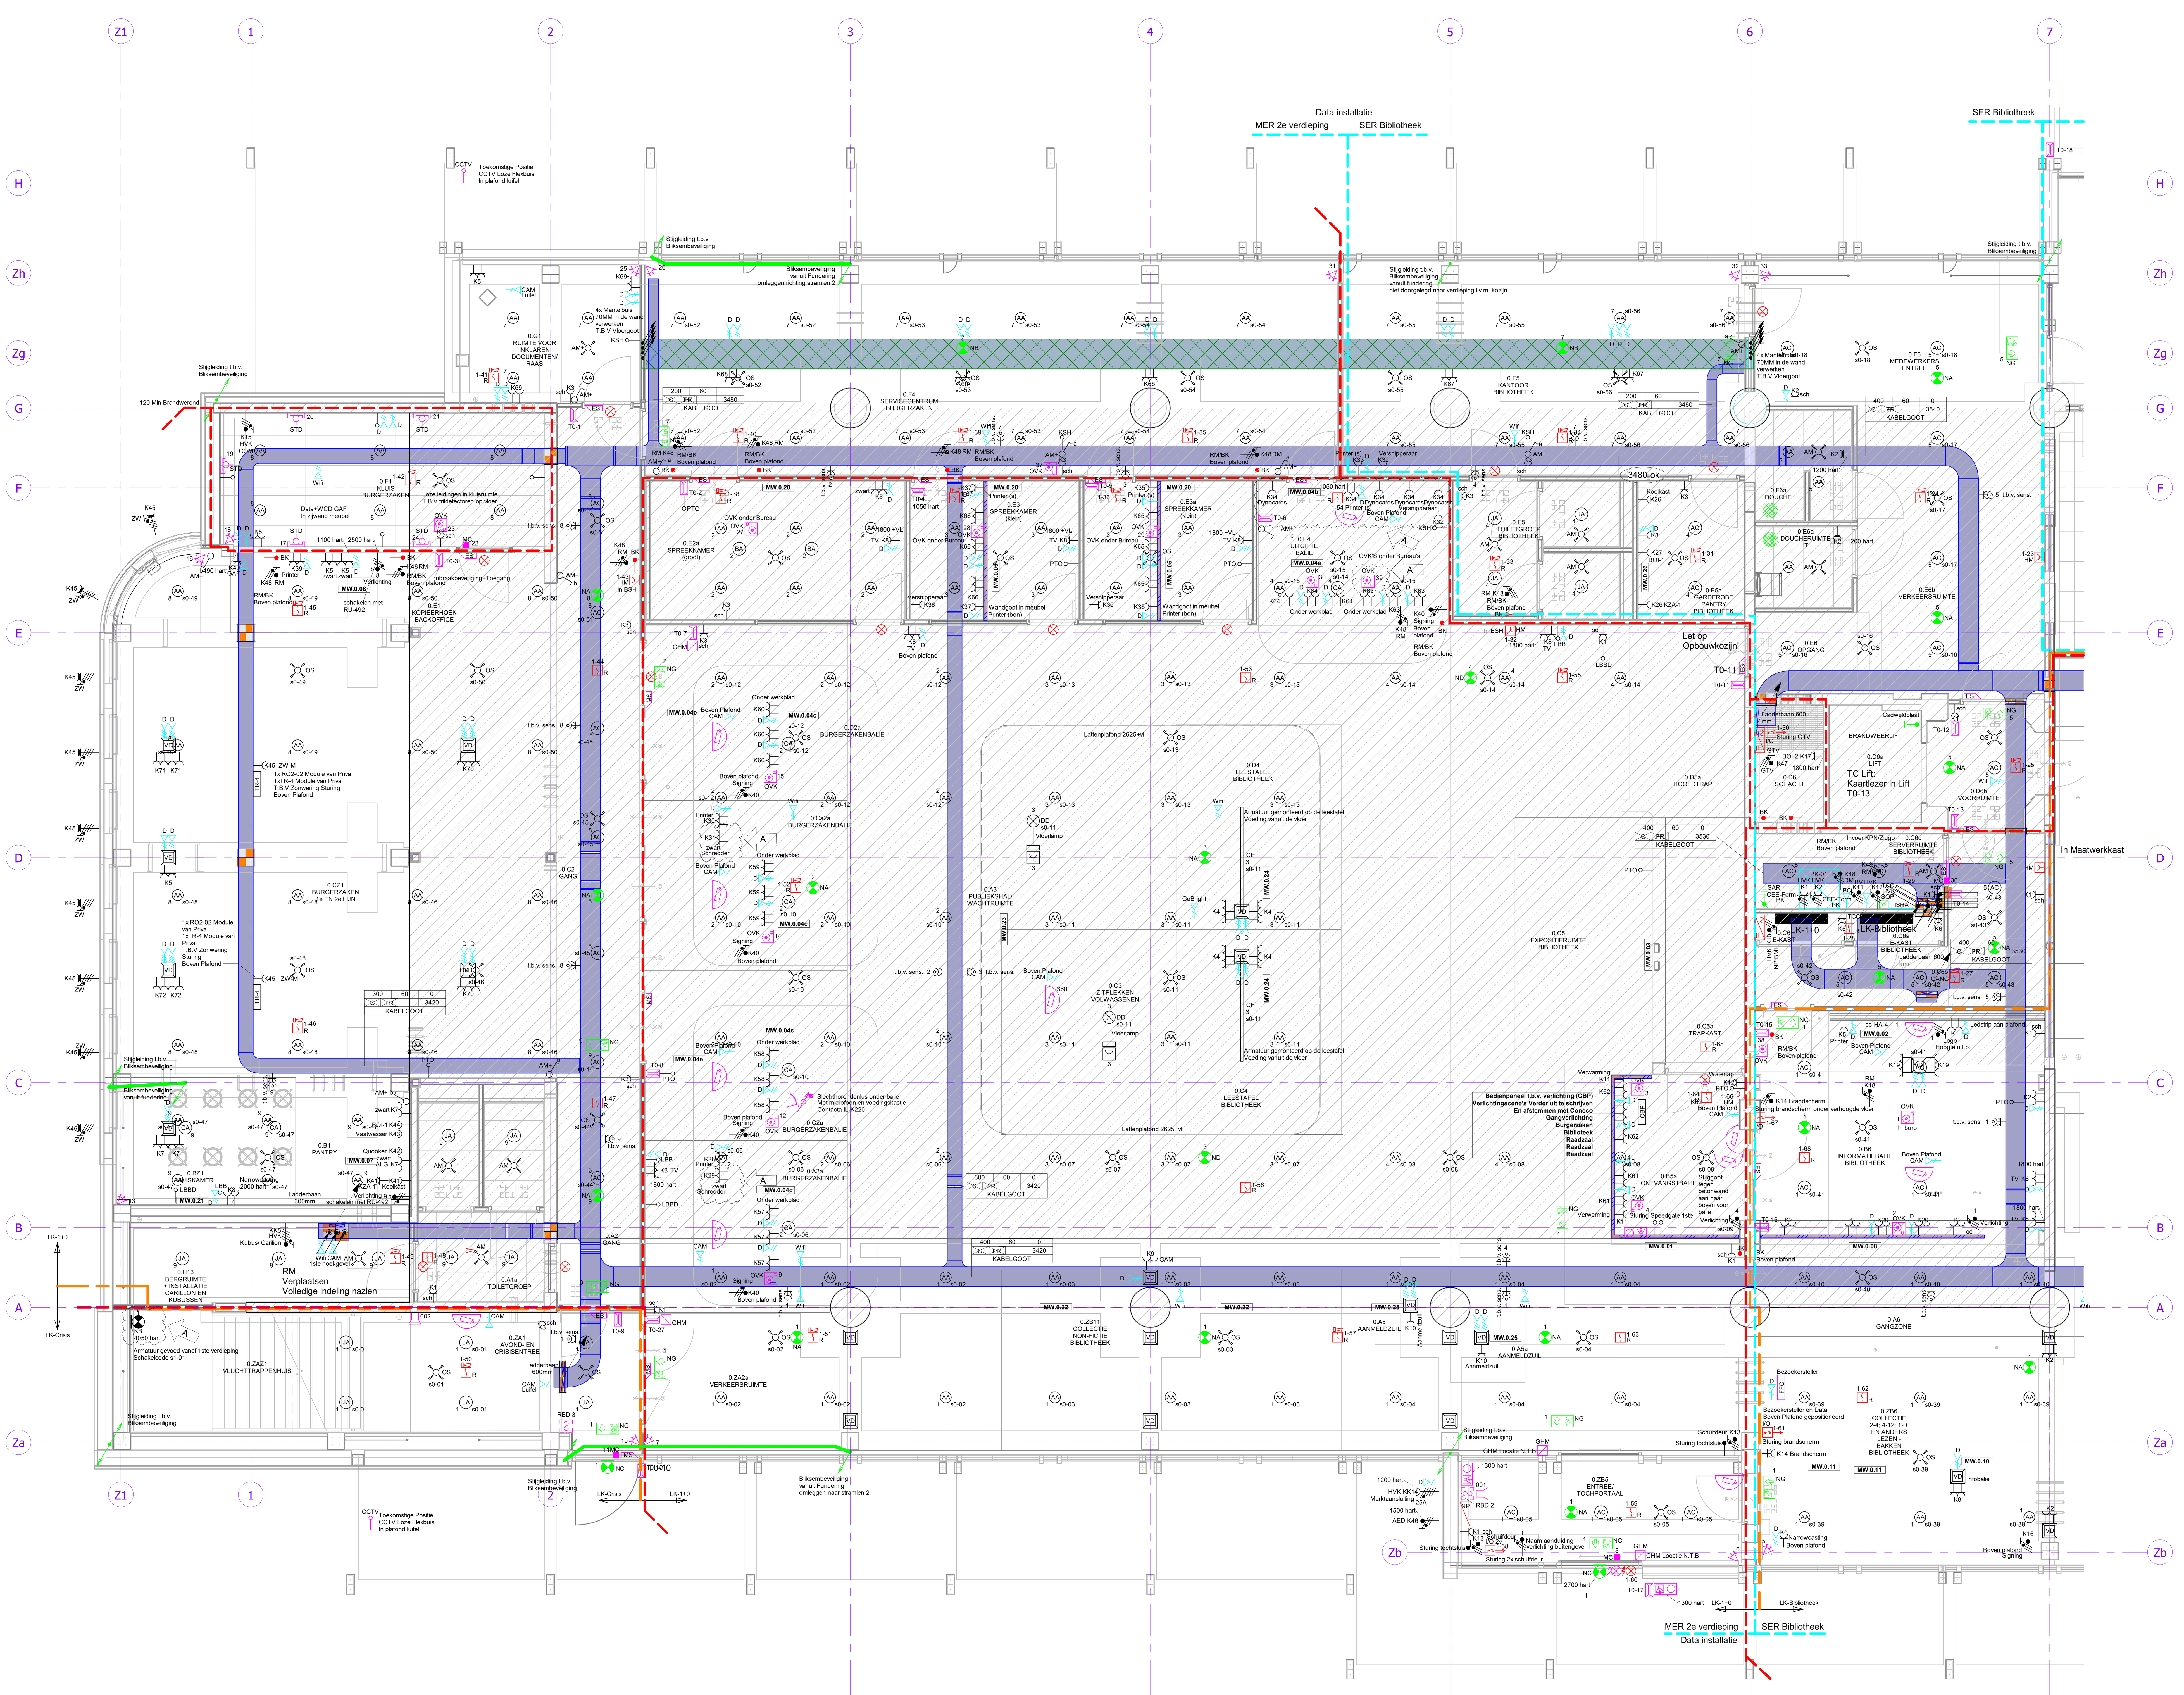


Renvooi		Brandmeldinstallatie	
	Armatuur rechthoekig 600x600		Melder, multi-sensor
	Armatuur rechthoekig variabel		Melder, rook, optisch
	Armatuur		Thermo maximaal melder
	TL-Armatuur	VDD	Vrijloop deurdranger 24V
	Armatuur, nood	ASD	Aspiratie melder
	Armatuur, nood, op wand		Handbrandmelder
	Armatuur, op wand		Nevenindicator
Vluchtweg noodverlichting			Nevenpaneel
	Noodverlichtingsarmatuur, transparant, vluchtweg beneden	OAC	Ontruimingsalarmcentrale
	Noodverlichtingsarmatuur, transparant, vluchtweg boven	BMC	Brandmeldcentrale
	Noodverlichtingsarmatuur, transparant, vluchtweg link		Gesproken ontruiming + lestijdsignalering
	Noodverlichtingsarmatuur, transparant, vluchtweg rechts	**Inbraakinstallatie**	
Schakelaars		IMC	Inbraakcentrale
	Schakelaar, 1-polig		Detector, infrarood, passief
	Schakelaar, 1-polig, met dimmer		Detector, infrarood, passief longbeam
ENS	Schakelaar, ENOCEAN Switch 4 Button Fagerhult (Let op plakschakelaar, GEEN INBOUWDOOS VOORZIEN)	MC	Magneetcontact
	Schakelaar, serie-		Codepaneel (H=1500+vl)
AM	Bewegingsmelder, plafond art. Esylux, EP10510014		Sirene
OS	Bewegingsmelder, plafond art. FAGERHULT, Organic Response G3 sensor	**Toegangscontrole**	
Krachtinstallatie		TCC	Centrale, toegangscontrole
	Centraaldoos	ES	Elektrische sluitplaat
	Aansluitpunt 1 fase, nul en beschermingscontact		Deuropener
	Aansluitpunt 3 fasen, nul en beschermingscontact		Kaartlezer
	Verdeelinrichting		Elektronisch slot batterij gevoed van Salto. Openen met tag (offline)
	Wandcontactdoos 1-voudig met beschermingscontact kinderveilig		Intercom post
	Wandcontactdoos 1-voudig met beschermingscontact, waterdicht kinderveilig	**Data-/telefonie-installatie**	
	Wieland Wandcontactdoos 1-voudig T.B.V Verlichting		19 inch patchkast
	Wieland Wandcontactdoos 2-voudig T.B.V Verlichting		Aansluitpunt data
	Wandcontactdoos 2-voudig met beschermingscontact kinderveilig		Aansluitpunt data 2-voudig
	Wandcontactdoos 2-voudig met beschermingscontact in 2 inbouwdozen kinderveilig	isra	ISRA punt
	Wandcontactdoos 2-voudig met beschermingscontact, waterdicht kinderveilig		Aansluitpunt Wi-Fi UTP Cat.6A
	Wandcontactdoos 3 fasen, nul en beschermingscontact	**Geluidinstallatie**	
	Wandcontactdoos, perilex 2x230V		Microfoon op standaard
	Vloercontactdoos	LSP	Aansluitpunt luidspreker
VD	Vloerpot of energiezuil vierkant	**CCTV**	
	Vloercontactdoos 2-voudig		Camera dome
	Noodstop (H=1500+vl)		Camera
Aarding		**MIVA signalering**	
	Aardmat		Signalering invalidentoilet optisch en akoestisch
	Centraal aardpunt		Trekschakelaar
Zwakstroominstallatie			Afstelcombinatie
	Bel		
	Schel		
PTO	Priva Touch Point One (Tevens bediening zonwering)		
	Intercom post		
Zonwering			
TR-4	Relaiskast 4-voudig		
	Schakelaar voor zonwering op en neer		

Schakelmateriaal fabricaat Gira F100 Zuiver Wit Glanzend
Brandmeldinstallatie fabricaat Hertek
Zonwering fabricaat Somfy en inkoppeling via PRIVA

Montagehoogtes indien niet nader aangegeven:
Slowhoop 100 Onder hoogte plafond (zie tekening voor plafondhoogte)
Schakelaars 1050+vl
Wandcontactdozen 300+vl
Data aansluitingen 300+vl
Thermostaten (PTO) 1500+vl
Handmelders 1500+vl
Intercom 1500+vl
LET OP!! Overal is het de montagehoogte + vloerhoogte van 20MM

WCD/PTO/BMI in vergader/kantoor ruimtes boven elkaar positioneren
PTO/KSH Thermostaten afwerken op inbouwdoos
Alle bekabeling uitvoeren in de brandklasse B2CA
Data bekabeling CAT6A
Brandkleppen worden gevoed vanuit de kanaalmelders (RM)

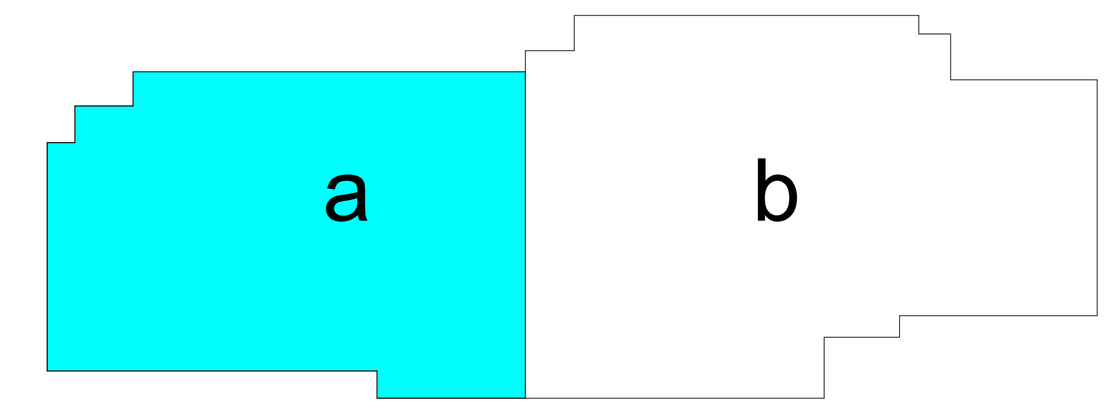

Adviseur: nelissen ingenieursbureau

Opdrachtgever: P. VAN LEEUWEN aannemersbedrijf — Anders denken. Beter bouwen.

Project: Gemeentehuis Vijfheerenlanden Leerdam
Dokter Reilinghplein 1, 4141DA Leerdam

Omschrijving: Elektrotechnische installatie
Begane grond Deel a

Wijzigingsdata:		
A	TDR	12-10-2026

Bestand:	
Fase:	Uitvoering
Datum:	05-11-2025
Tekenaar:	TdR
Projectleider:	DdK
Status:	Uitvoering
Projectnr.:	W2410977
Tek.:	E-100a
Schaal:	1:50 — A0

Elektroservice holland — een tak van Vinea Installatiegroep
Nijverheidsstraat 31
3371 XE Hardinxveld-Giessendam
0184 - 61 05 11
post@elektroserviceholland.nl
www.elektroserviceholland.nl
www.vinea-installatiegroep.nl

Deze tekening reproduceren, delen of kopiëren is alleen toegestaan met onze schriftelijke toestemming

getekend met StabiCAD®